




SECCIÓ T19

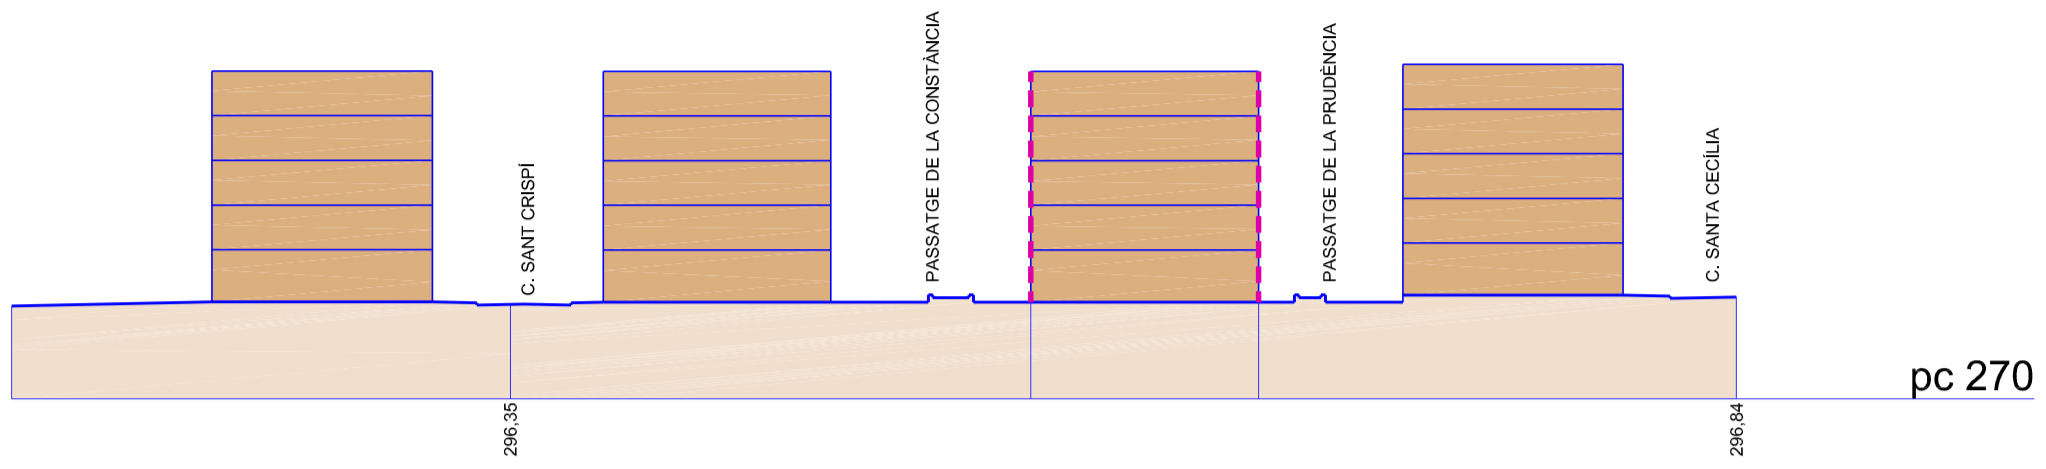


SECCIÓ T20

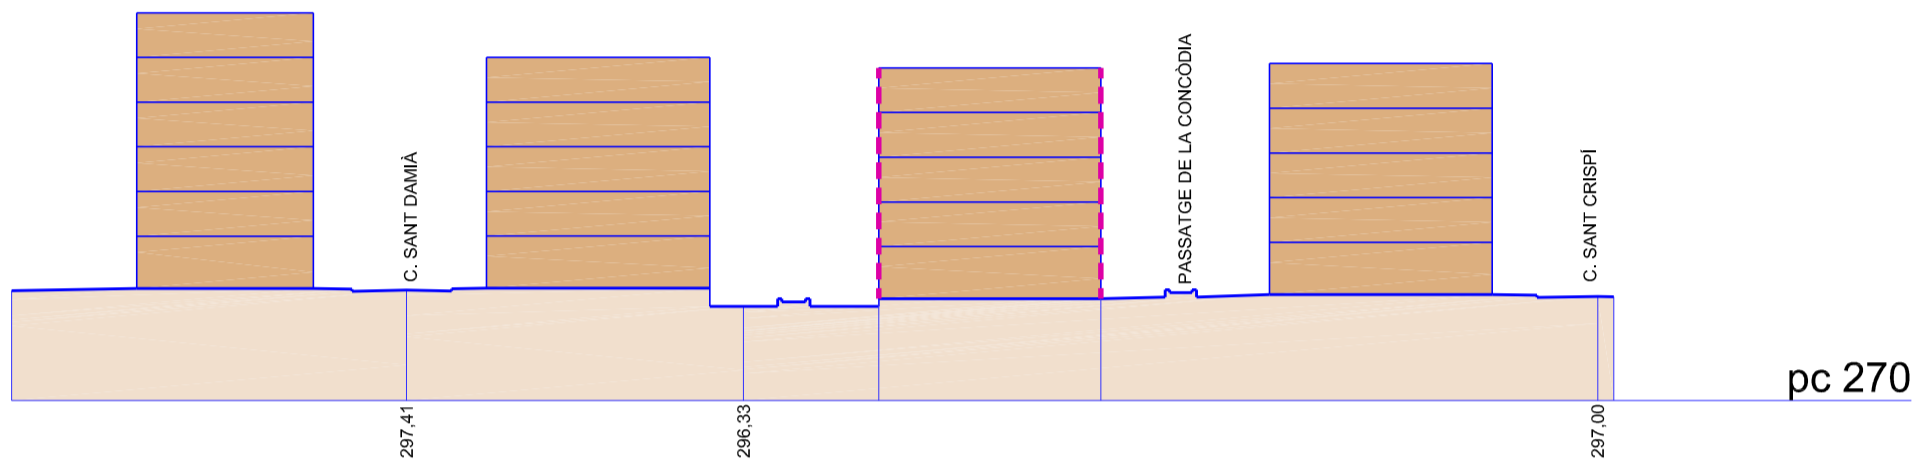


SECCIÓ T21

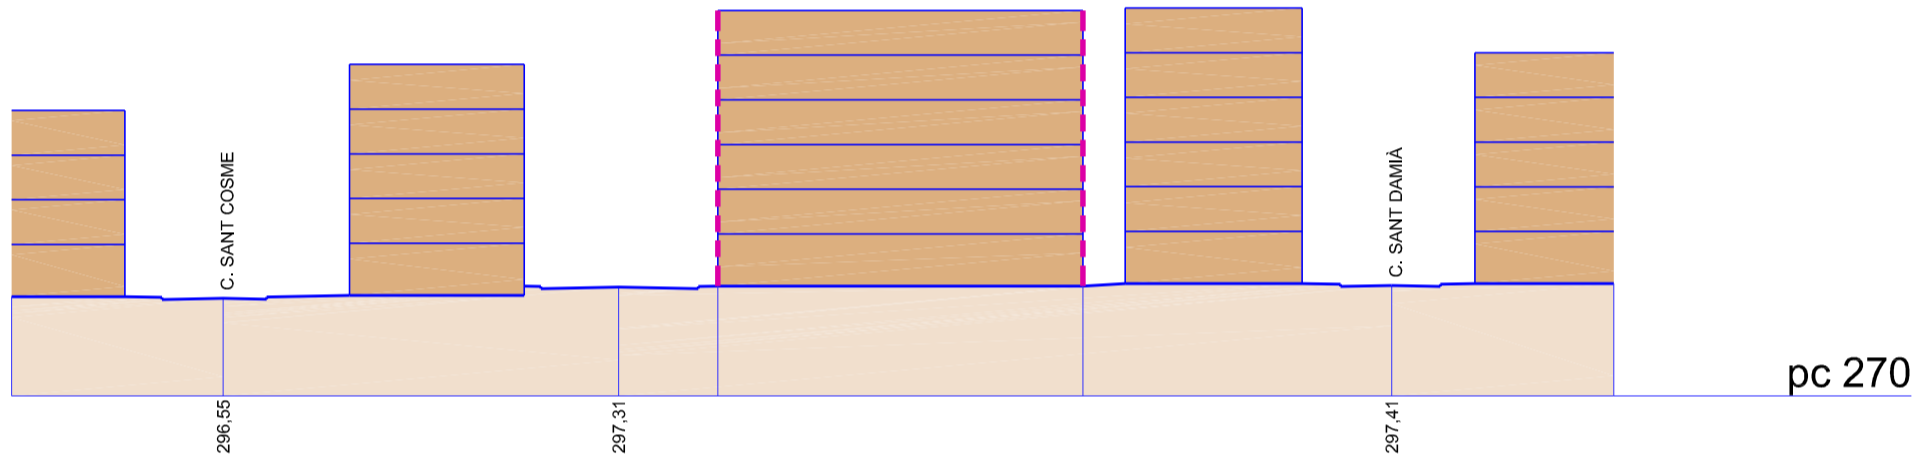

SECCIÓ T22

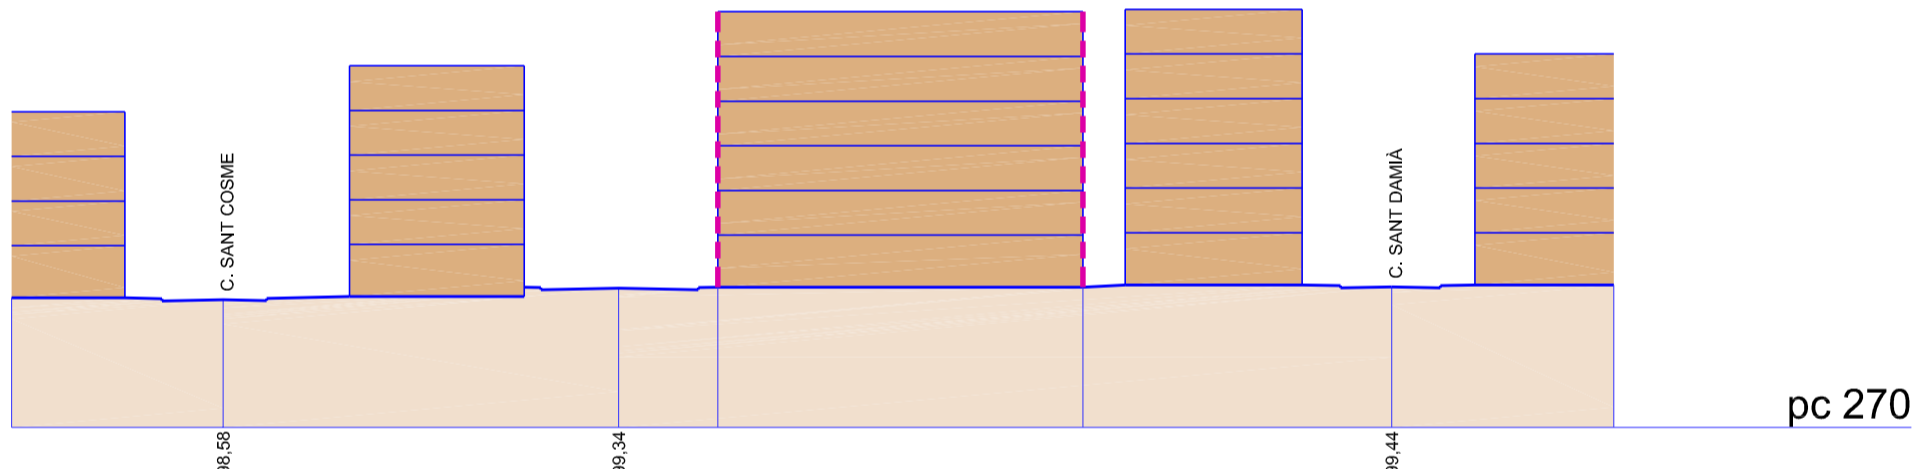


SECCIÓ T23

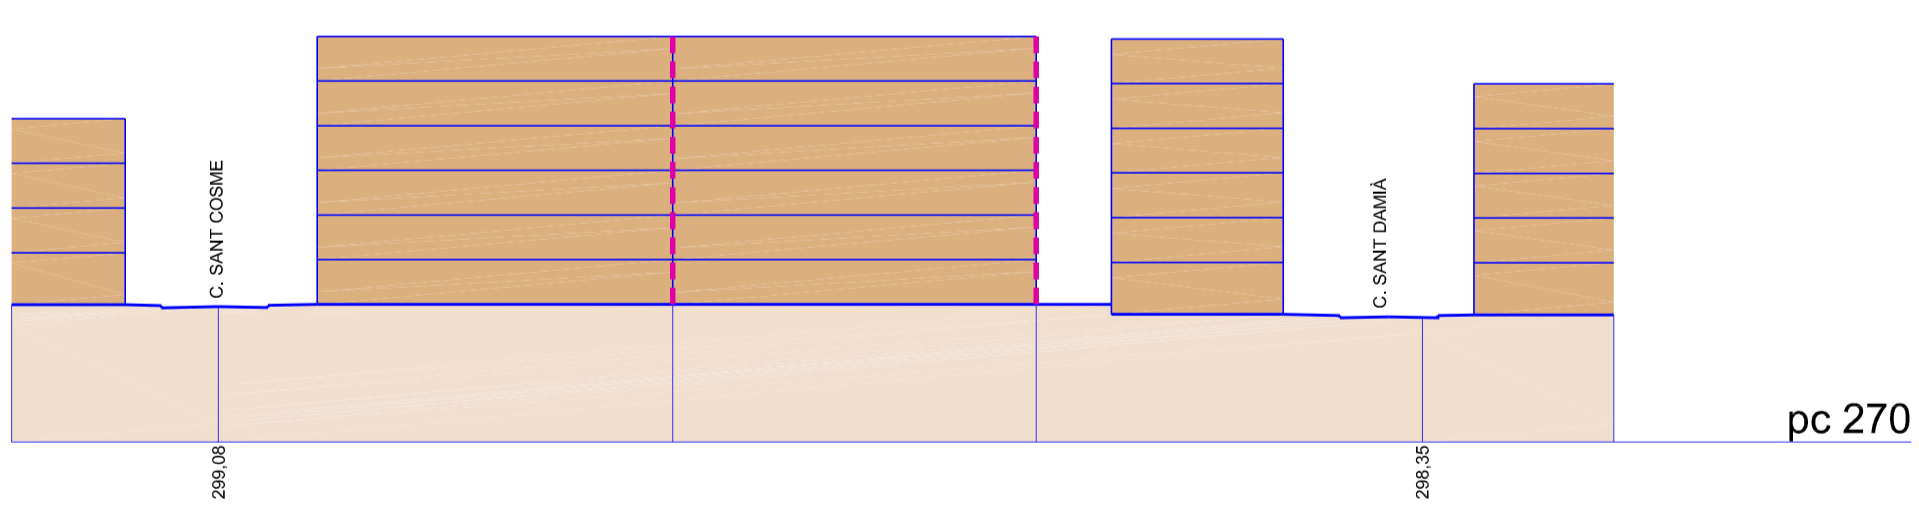


SECCIÓ T24




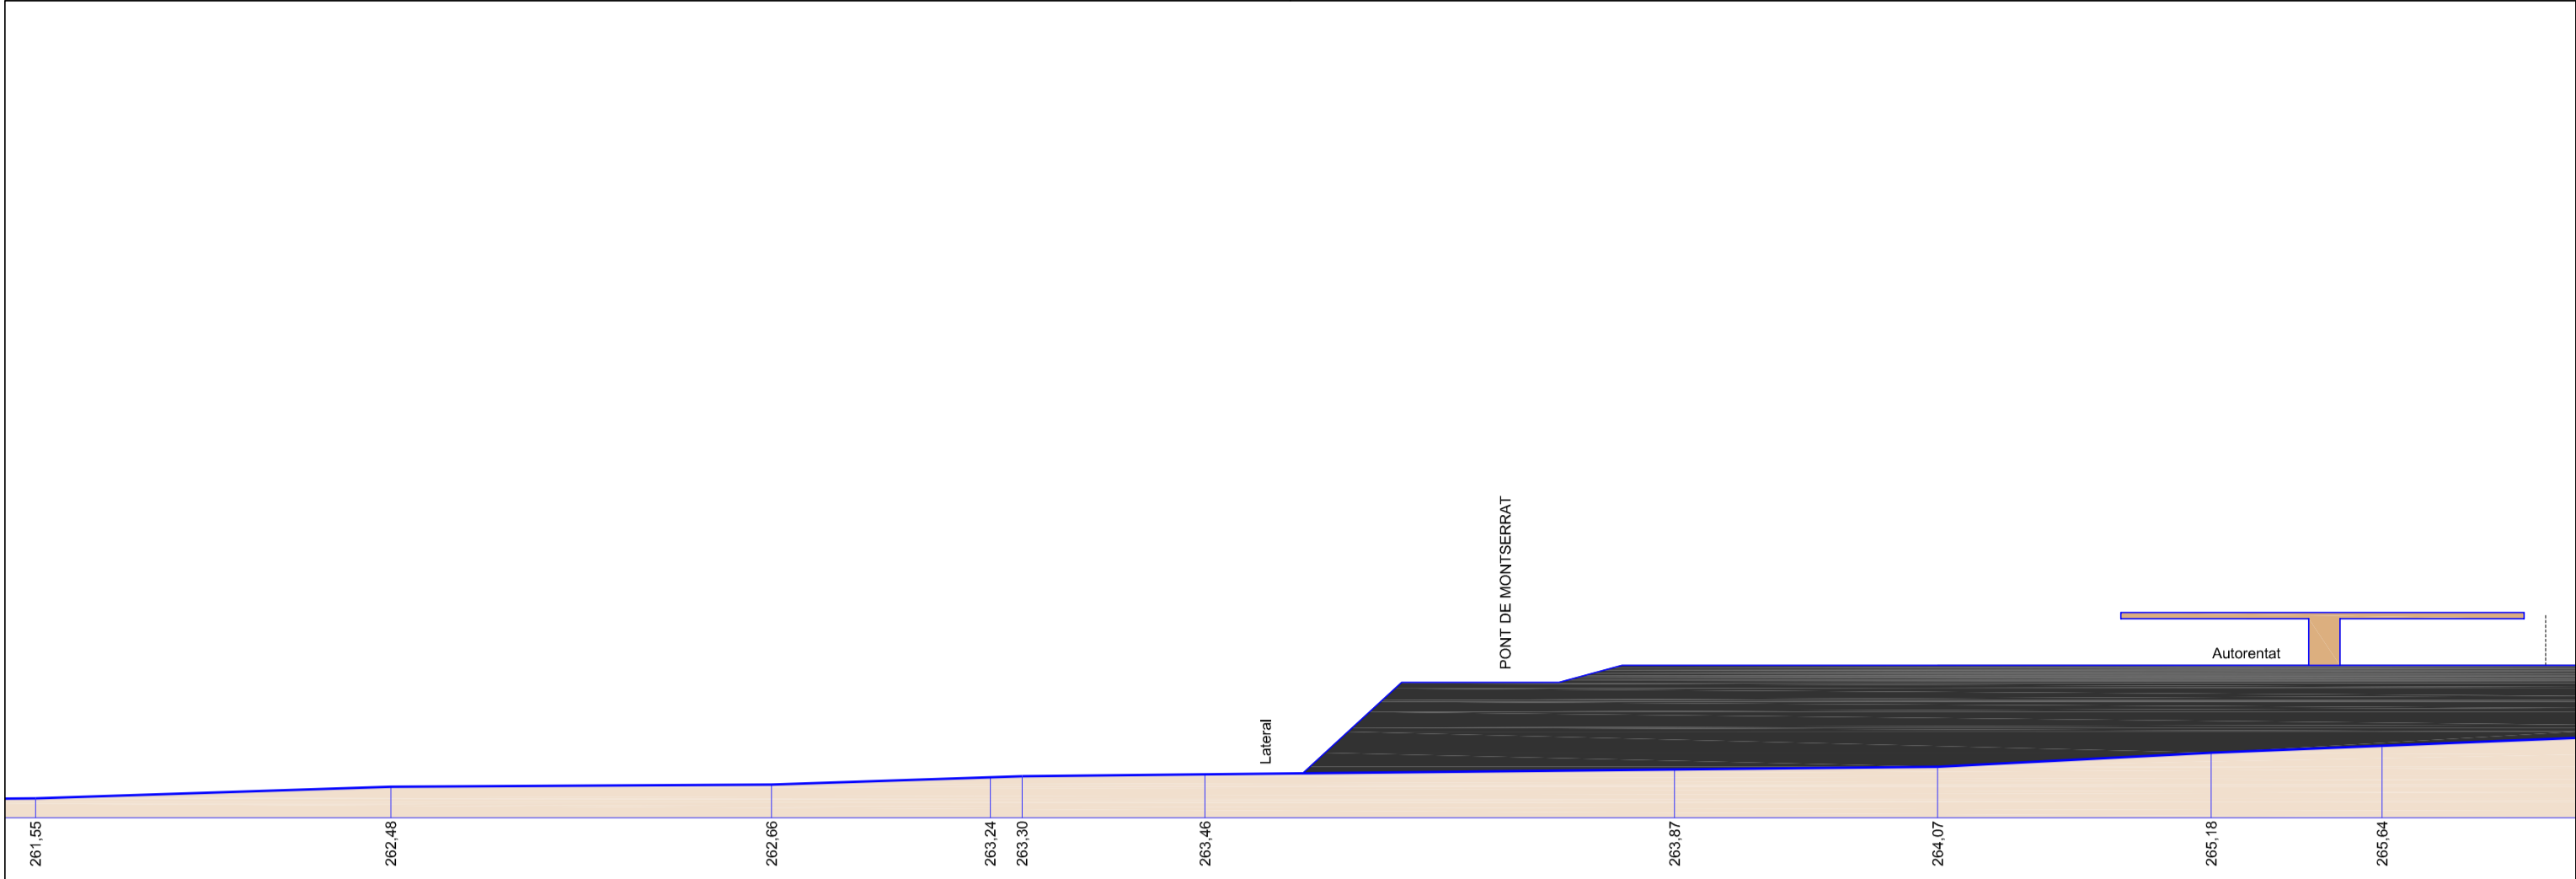


**SECCIÓ L1**

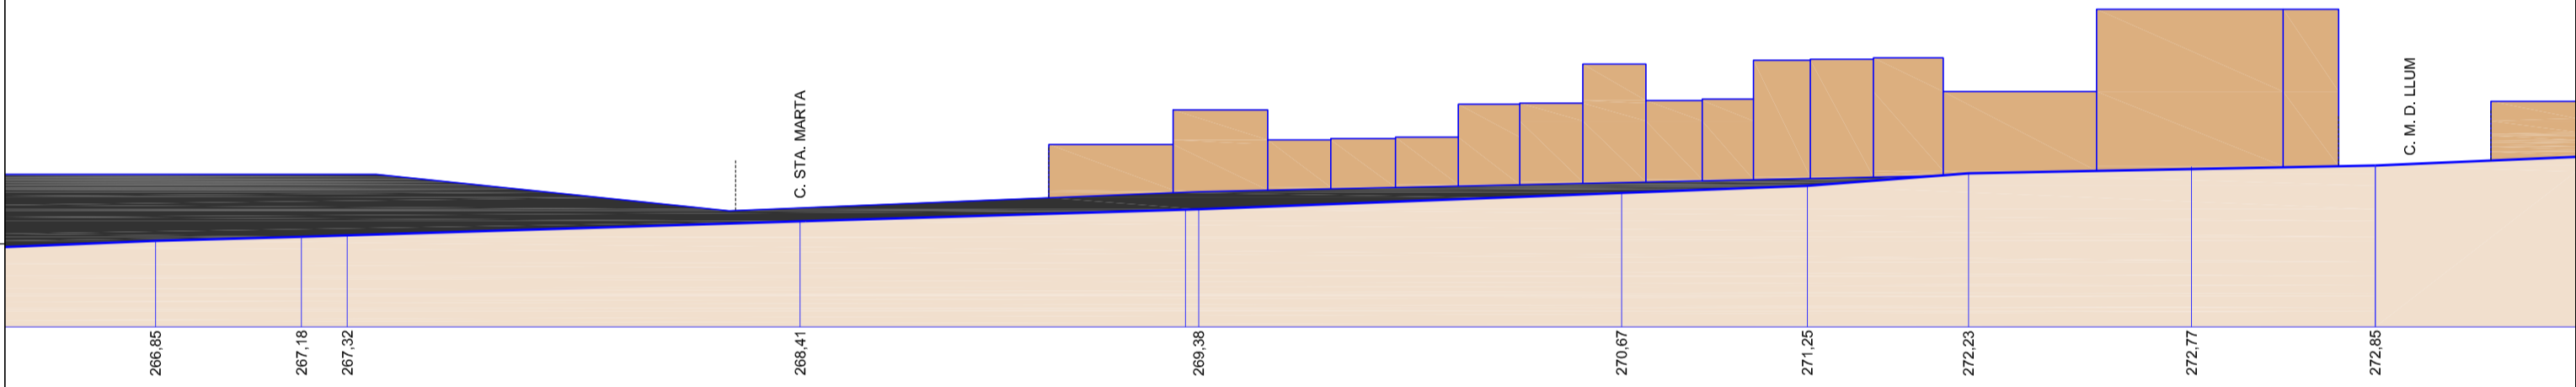


**SECCIÓ L2**

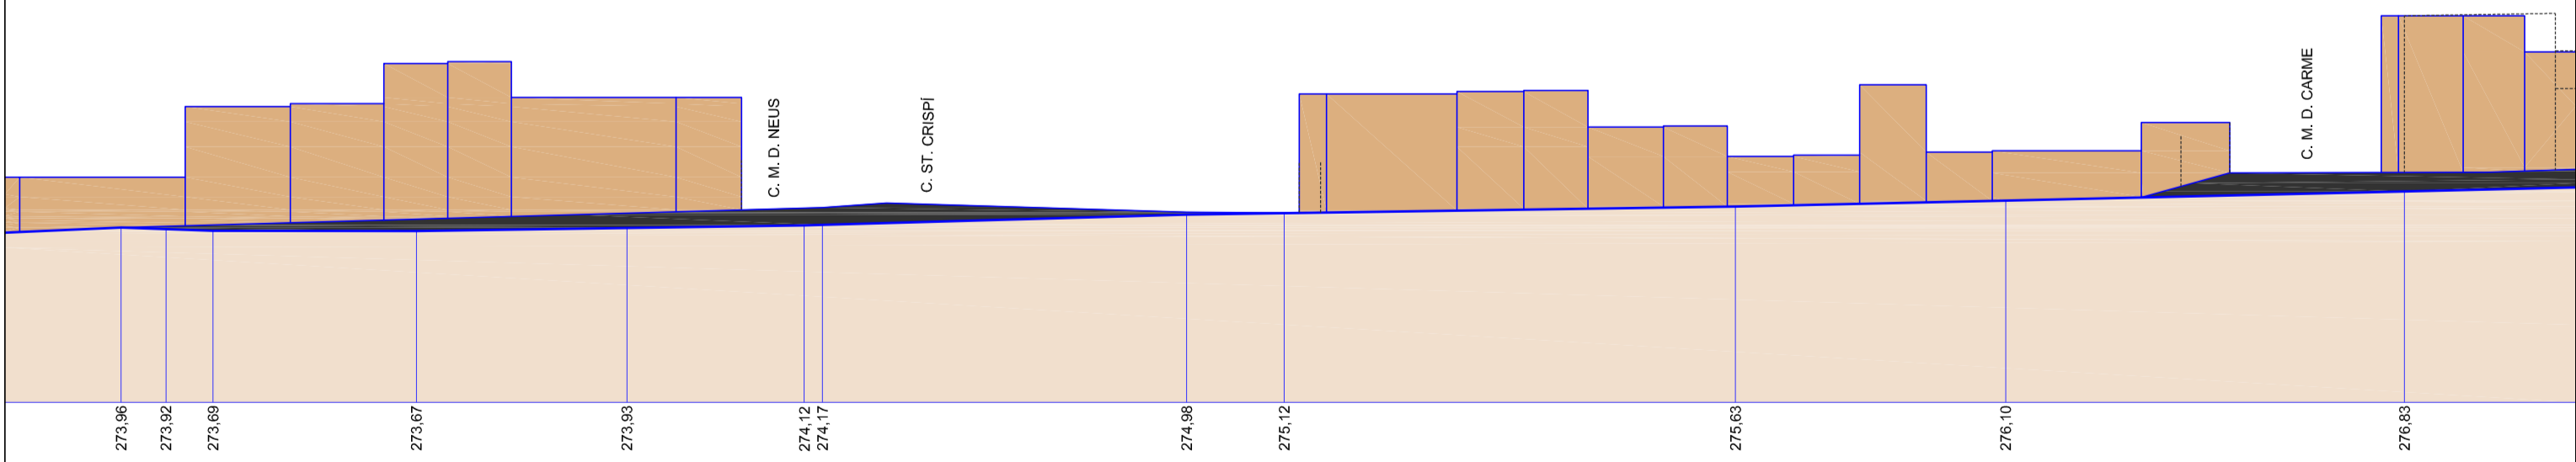


**SECCIÓ L3**

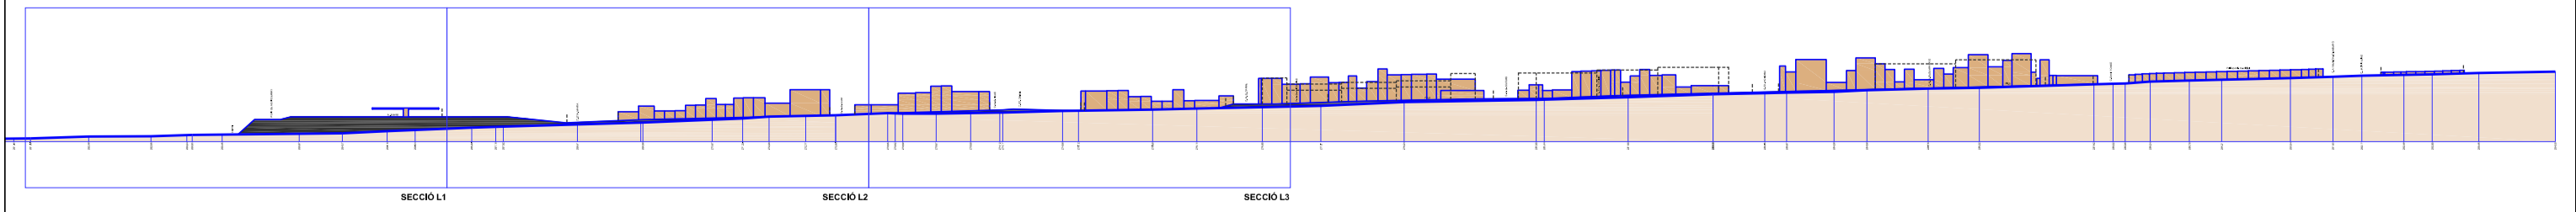


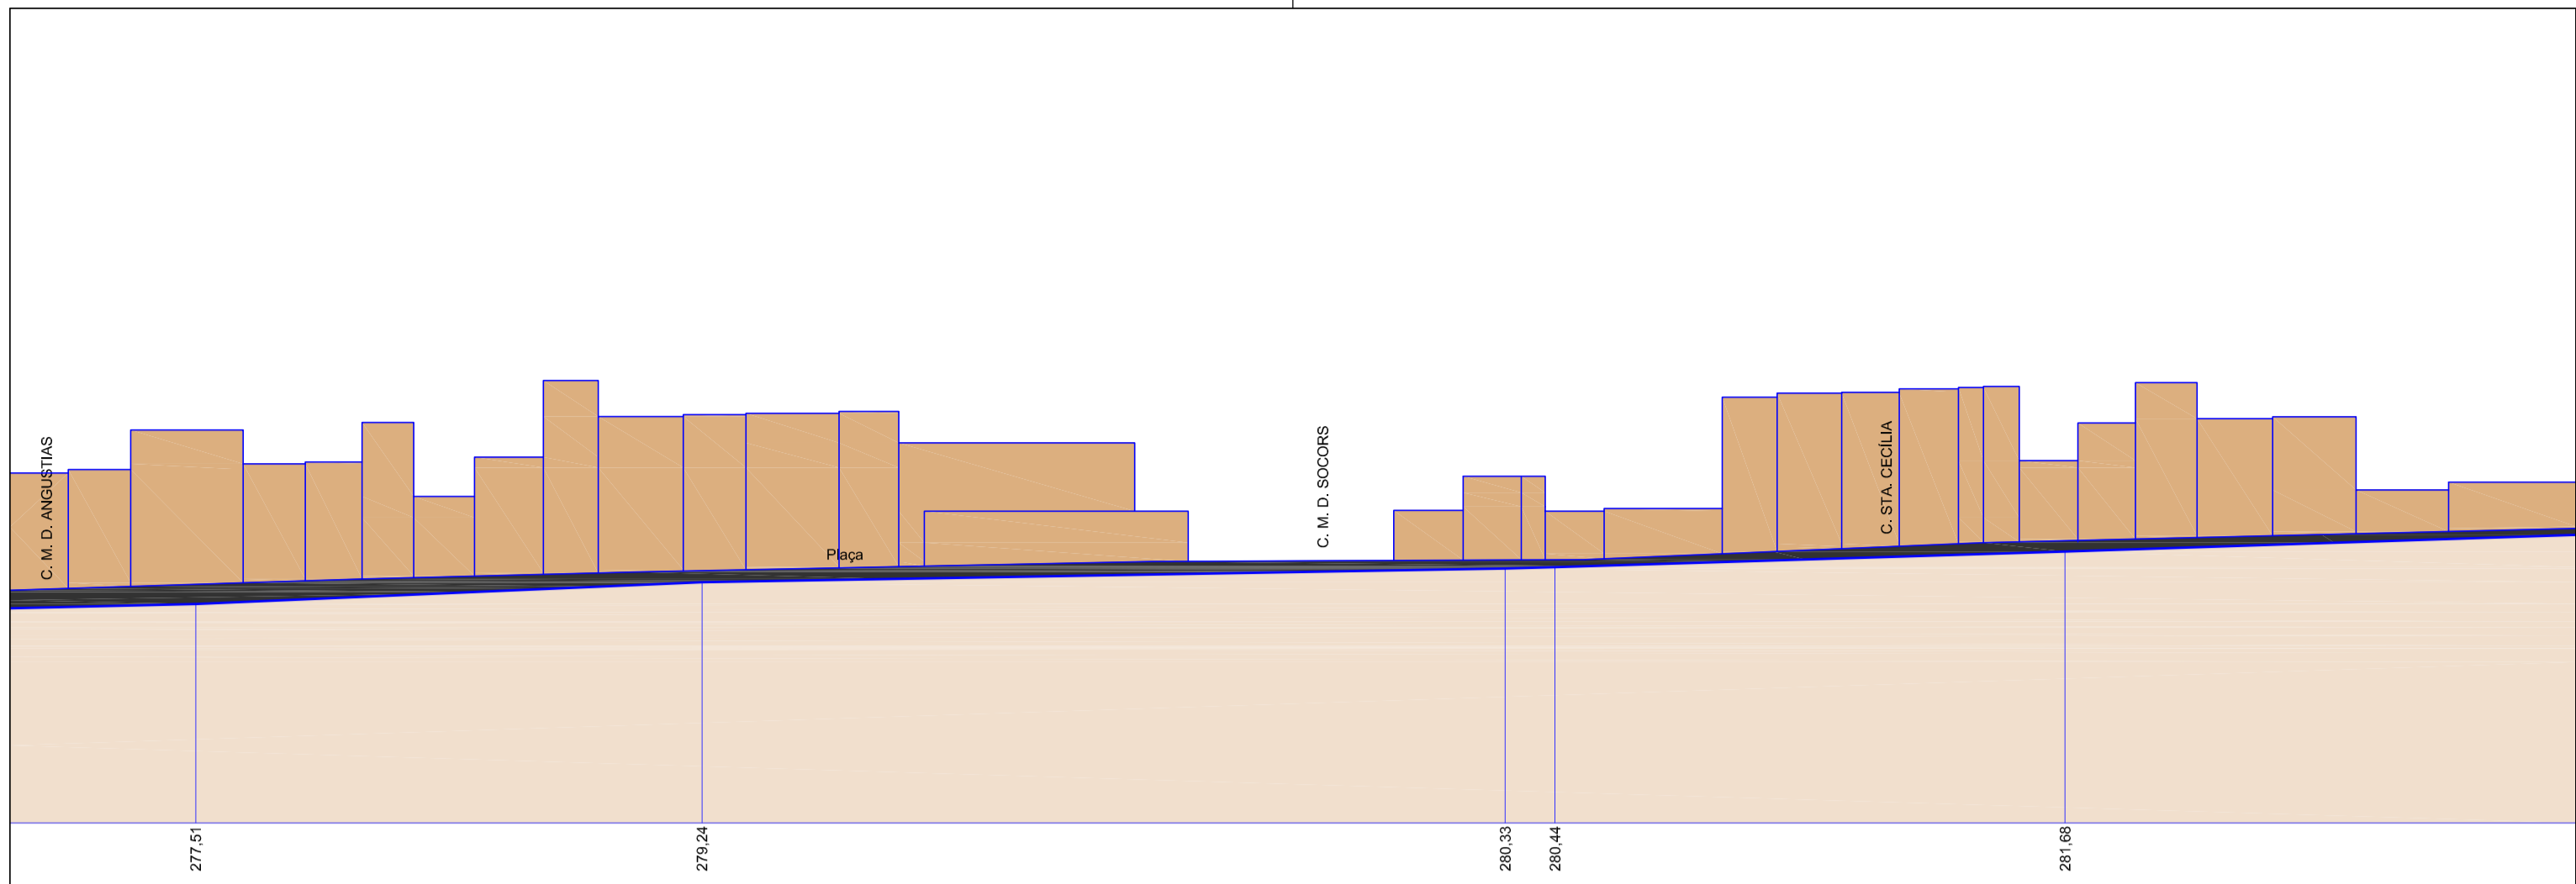


**SECCIÓ L4**

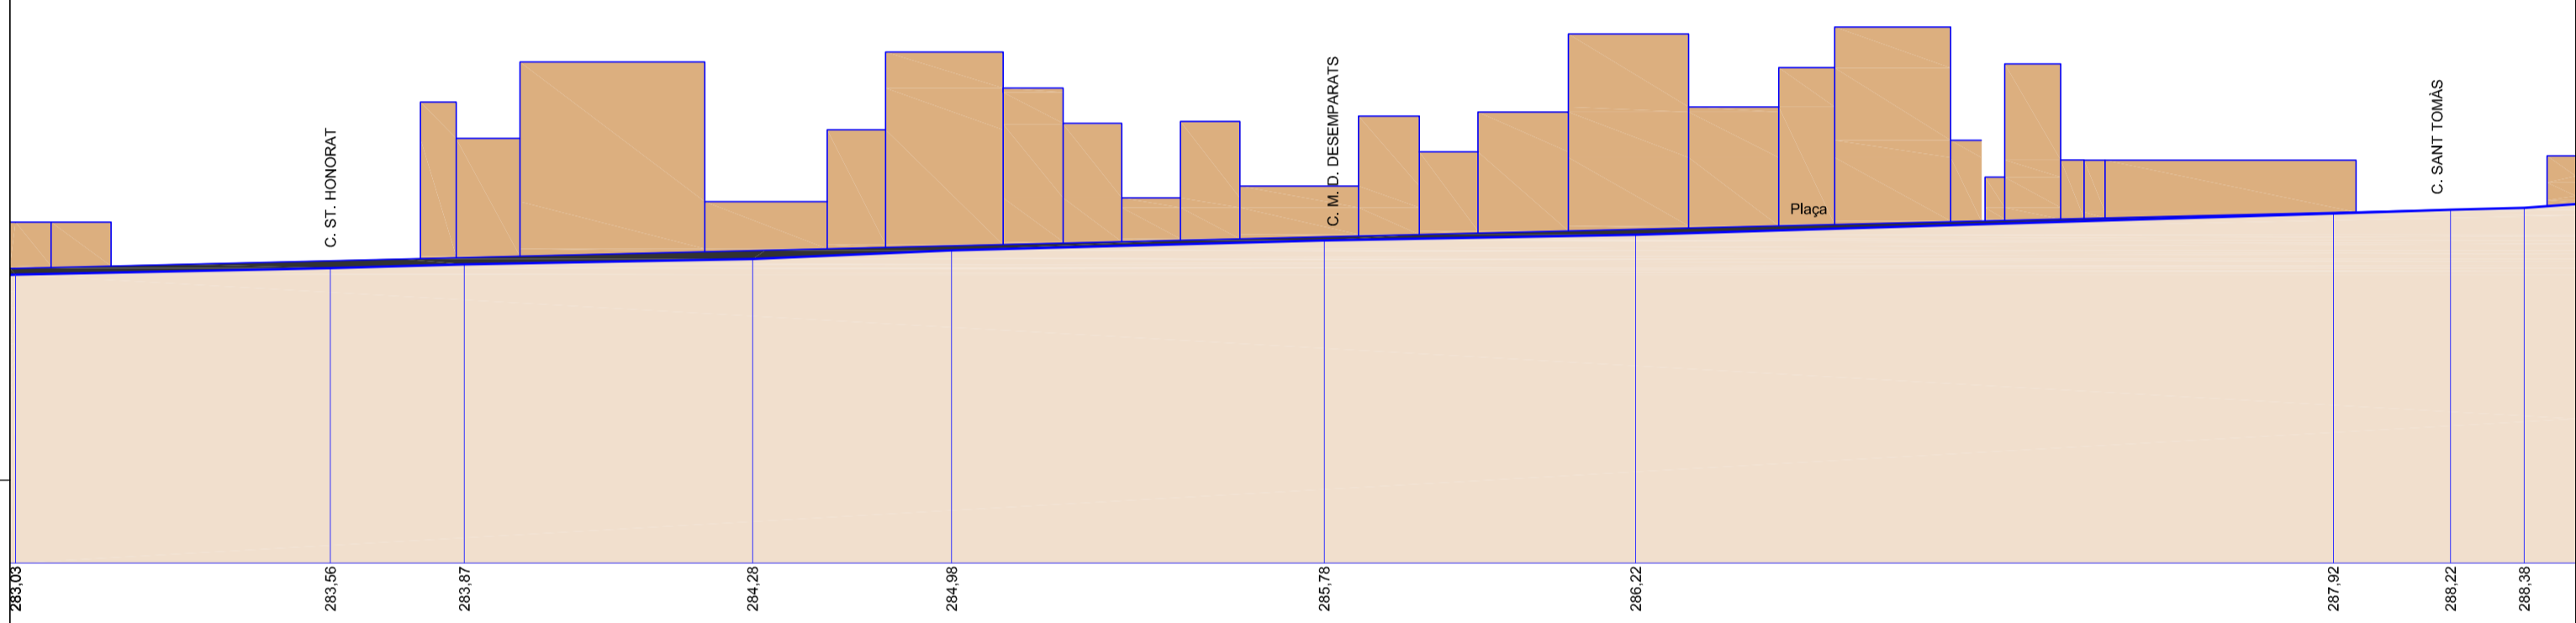


**SECCIÓ L5**

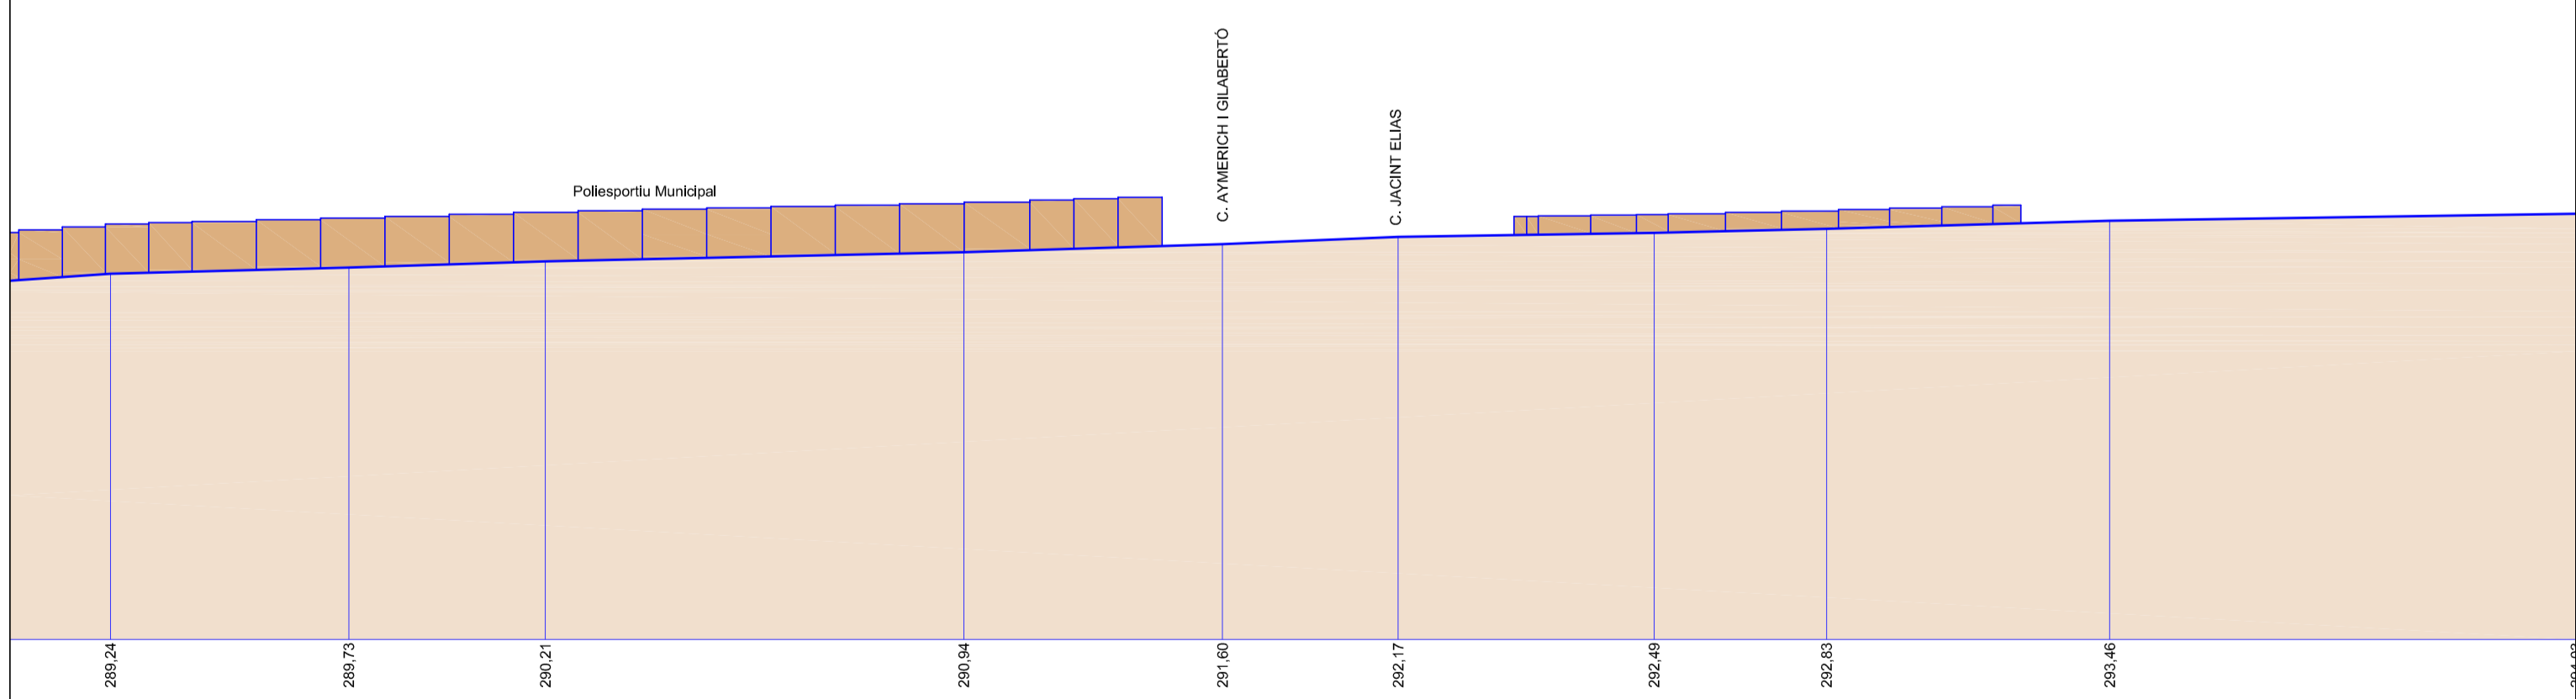



**SECCIÓ L6**

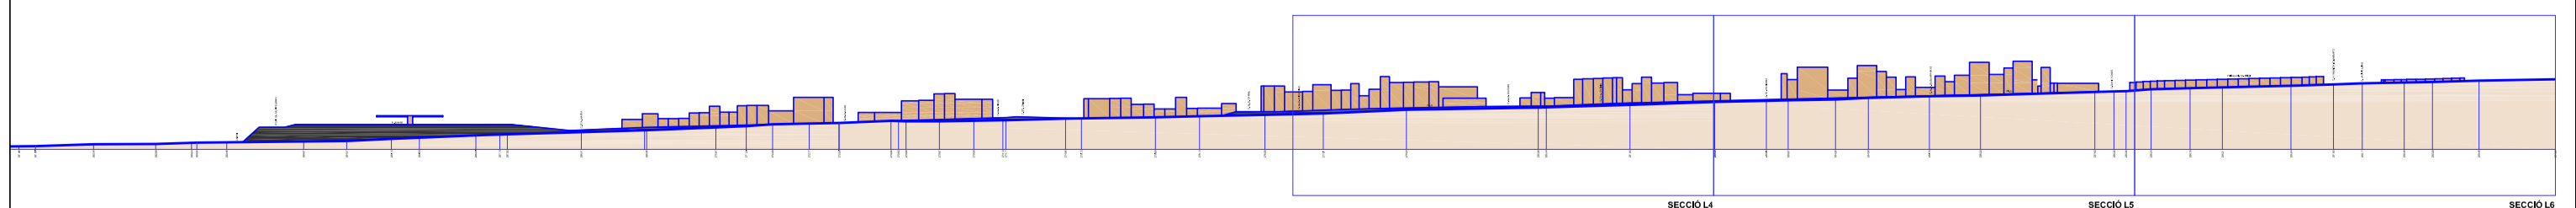

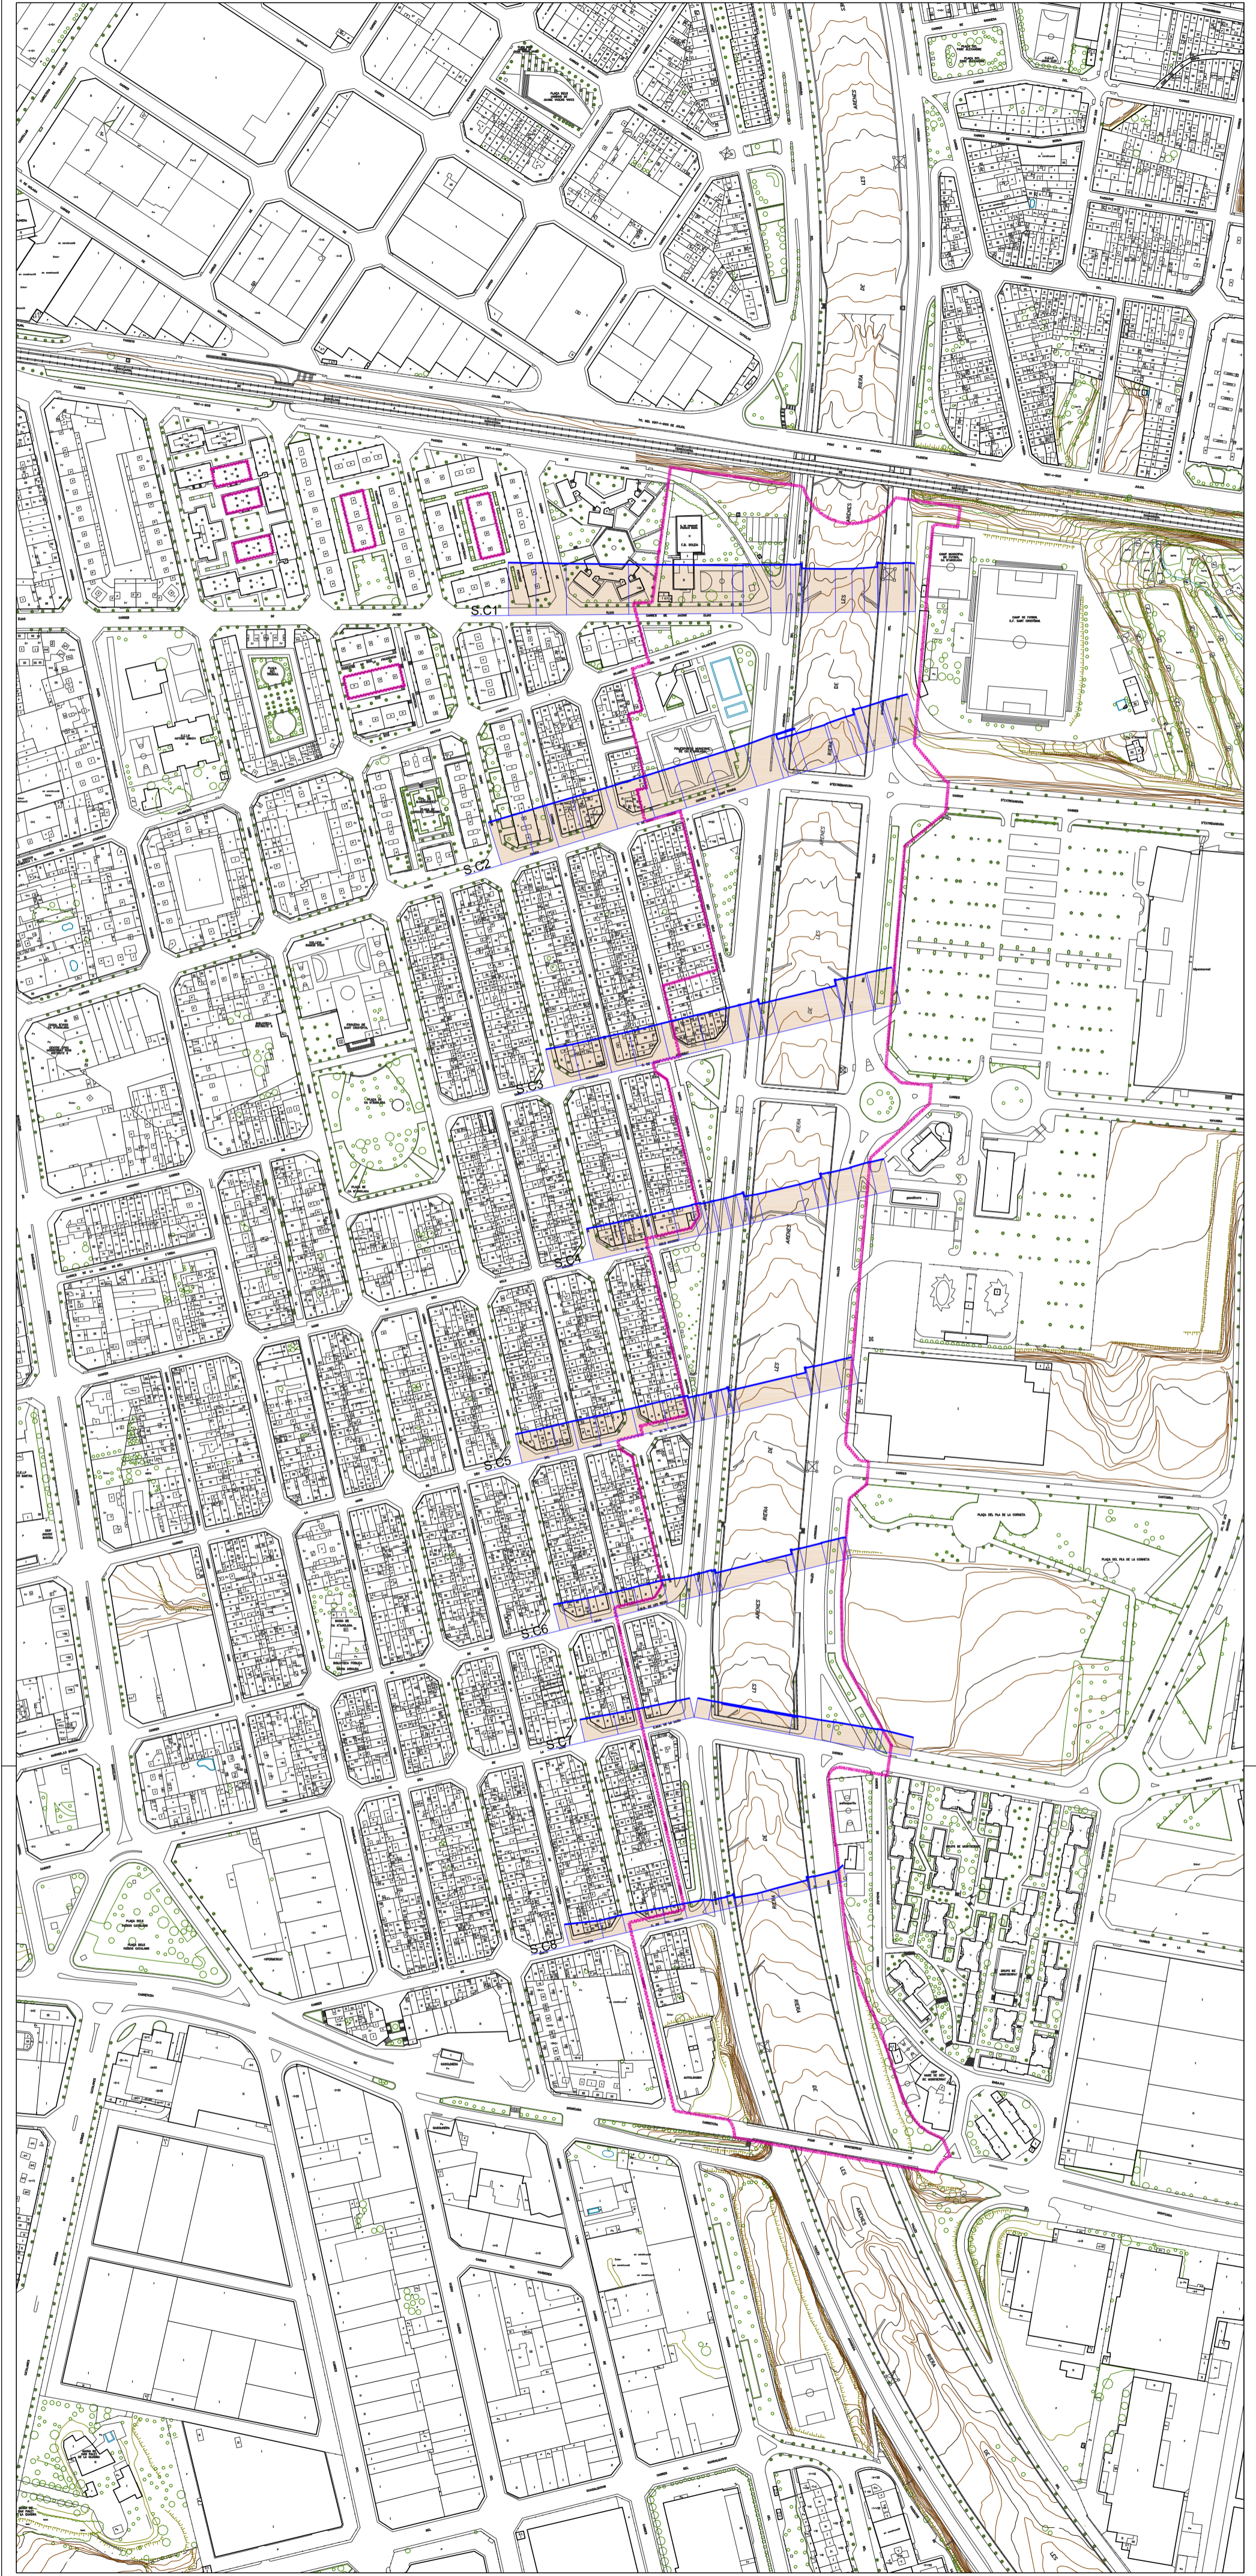




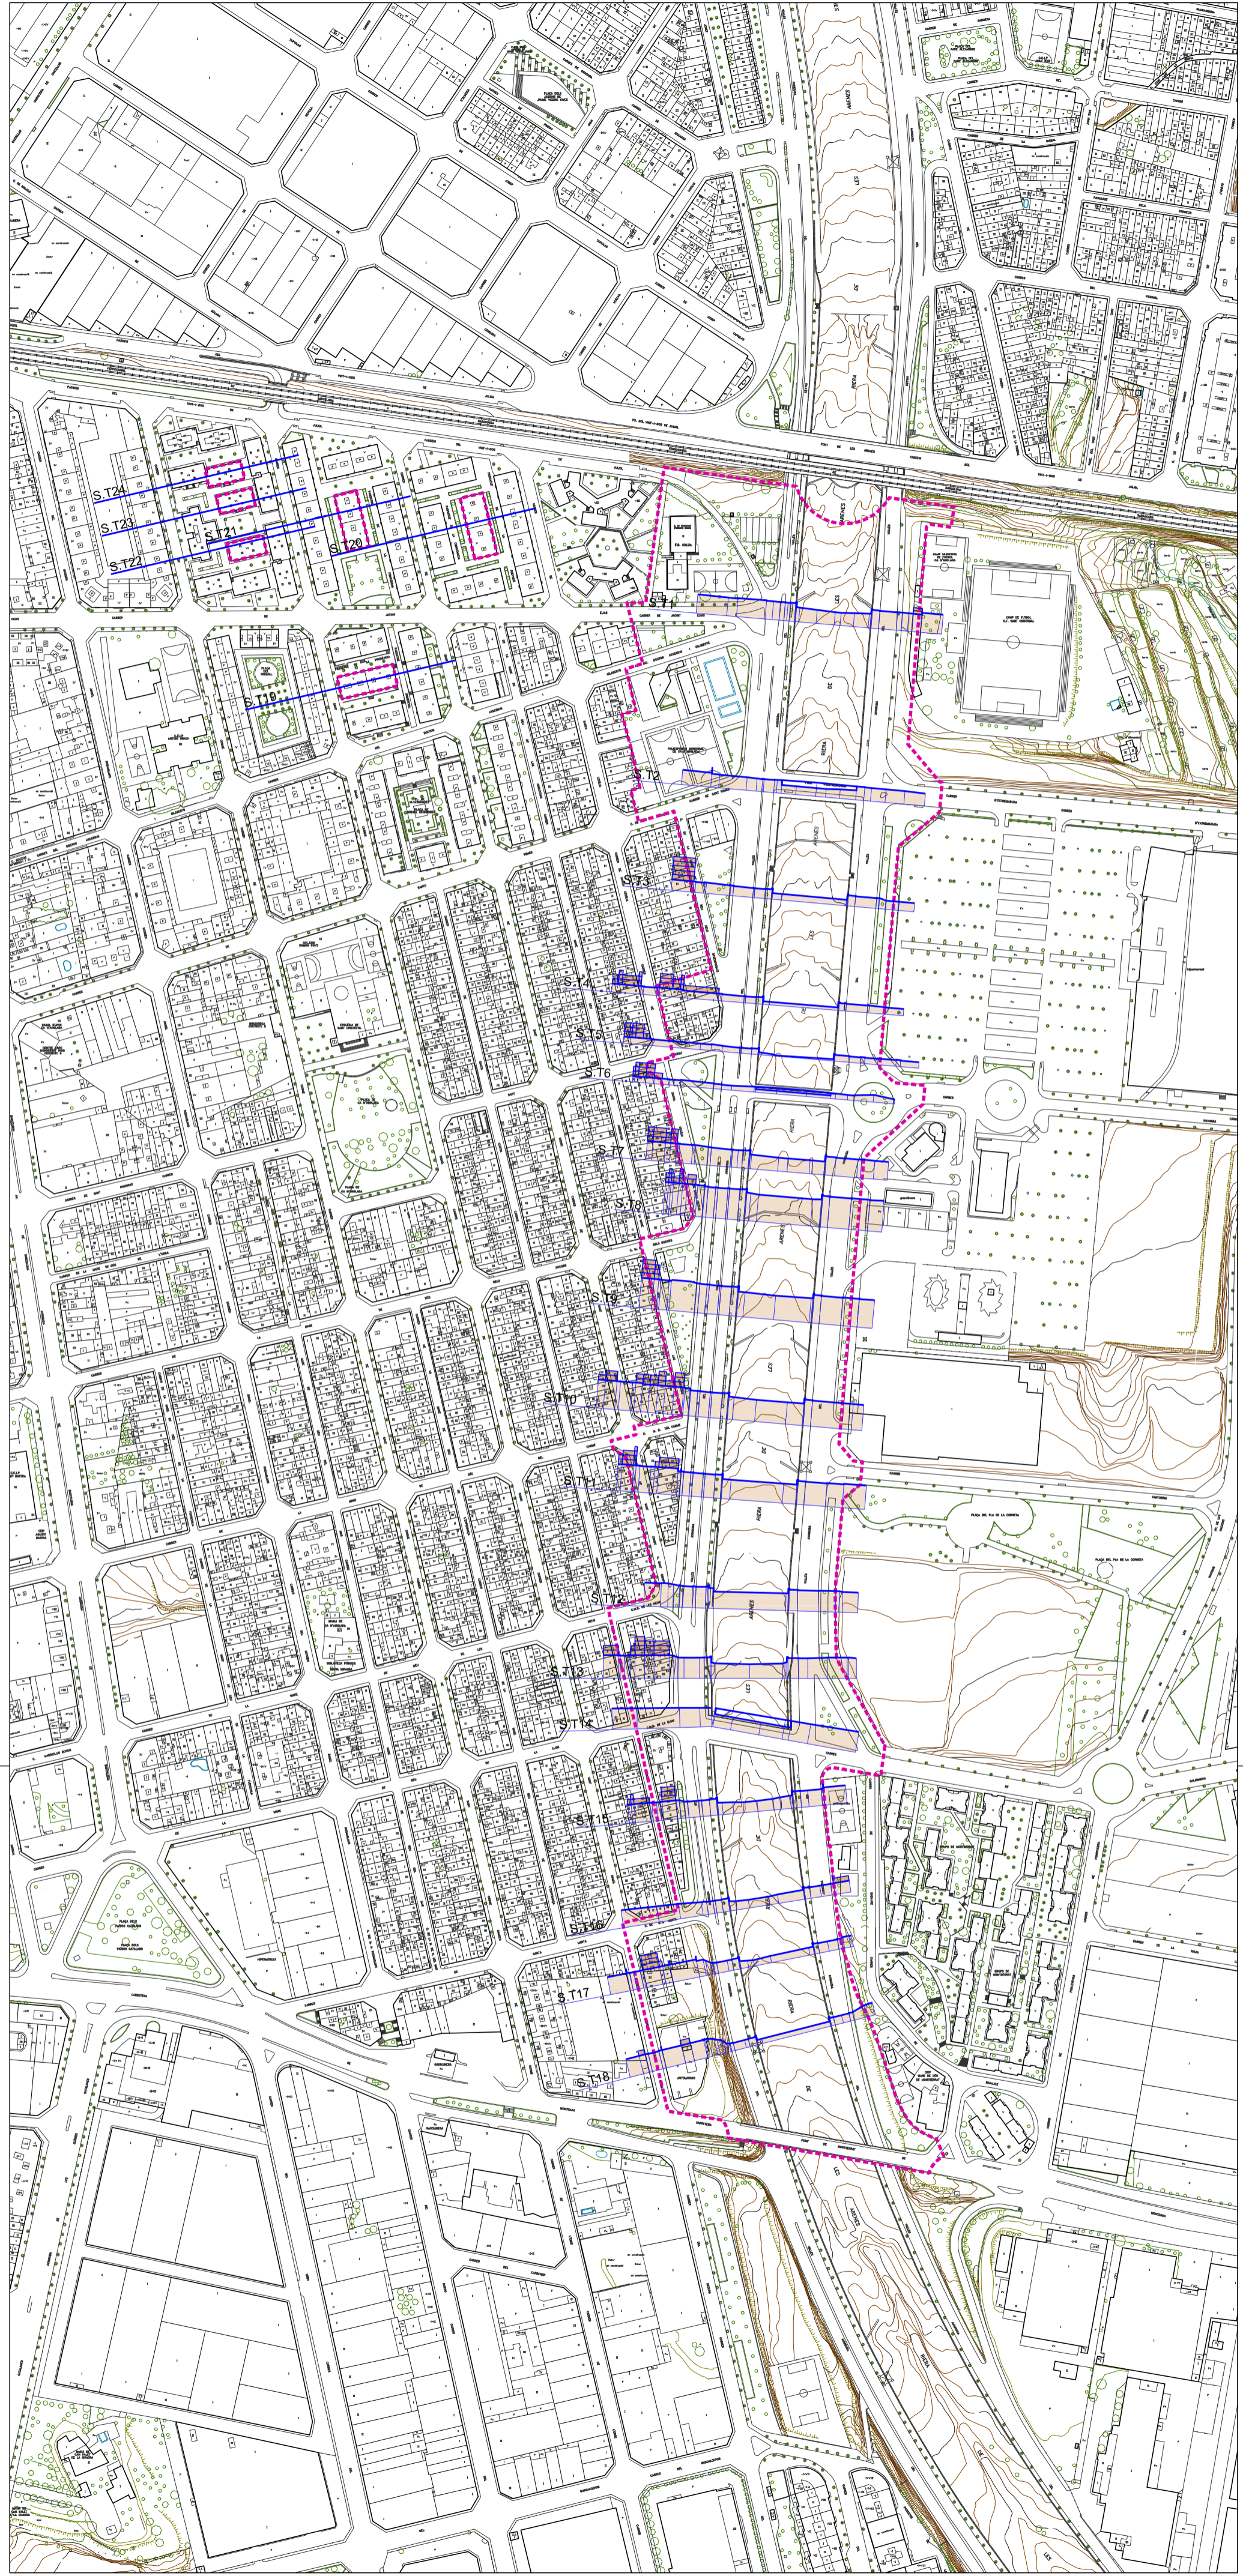


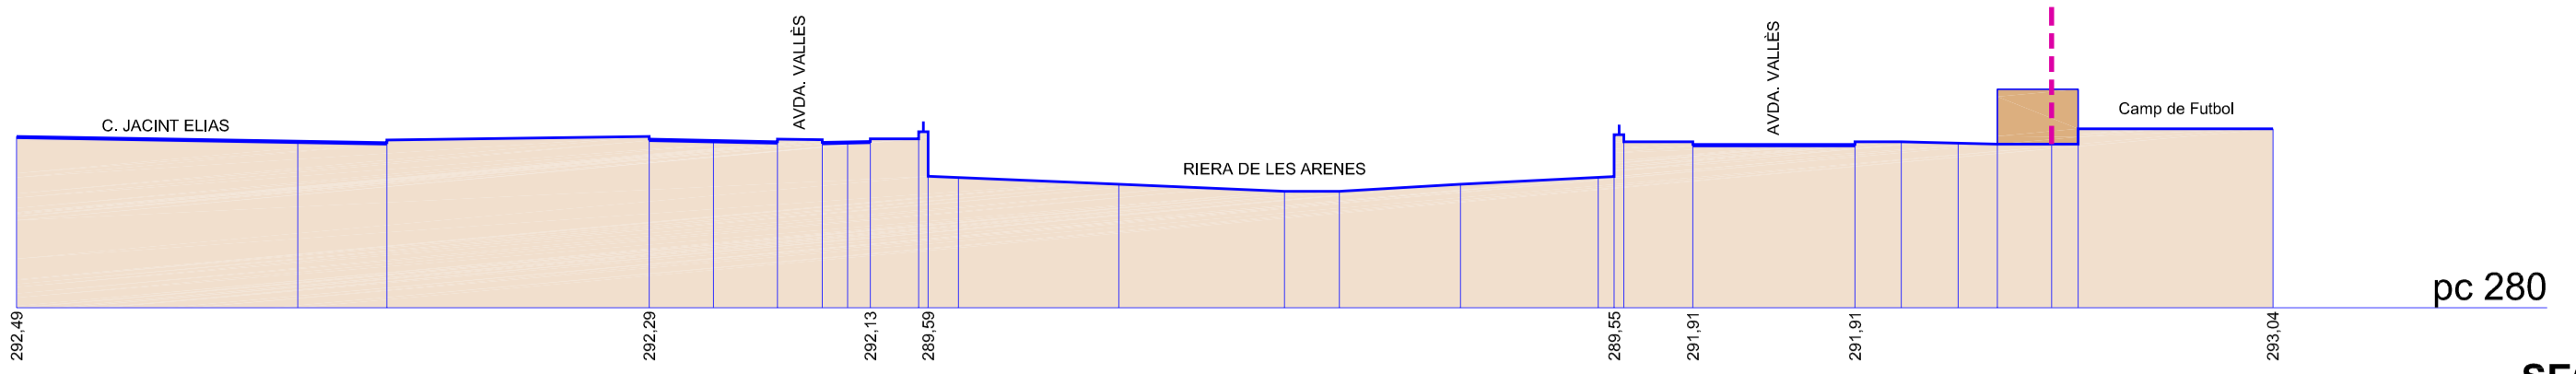


SECCIÓ T1

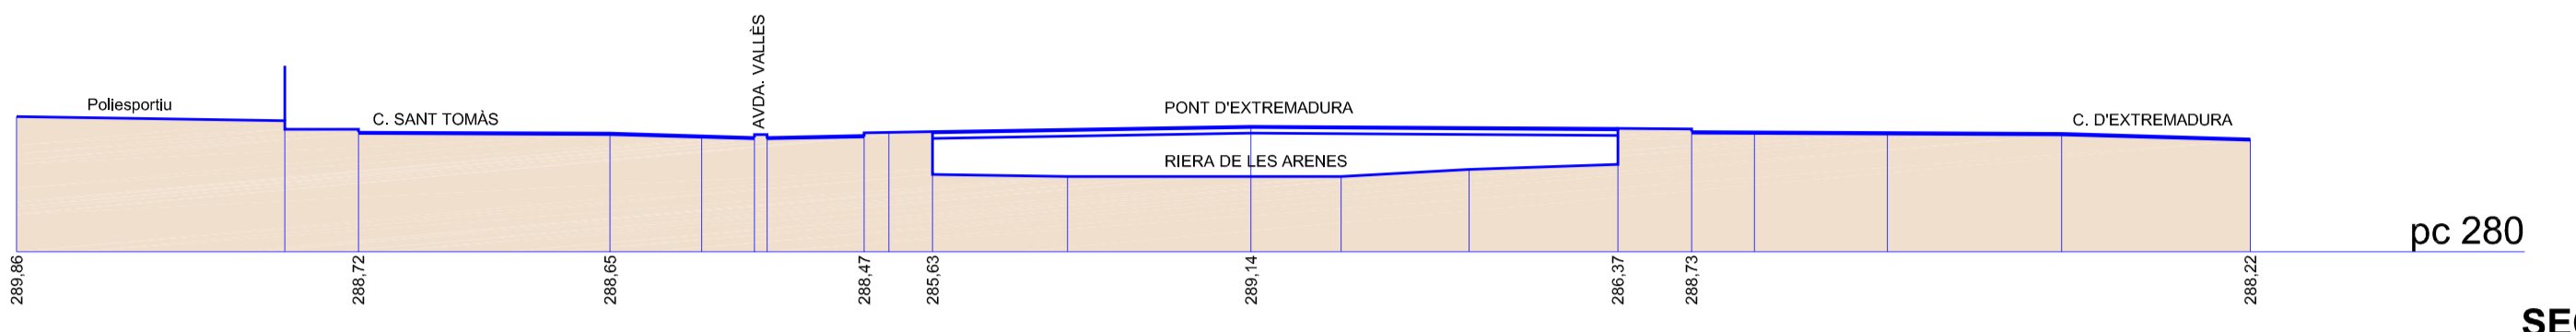


SECCIÓ T2

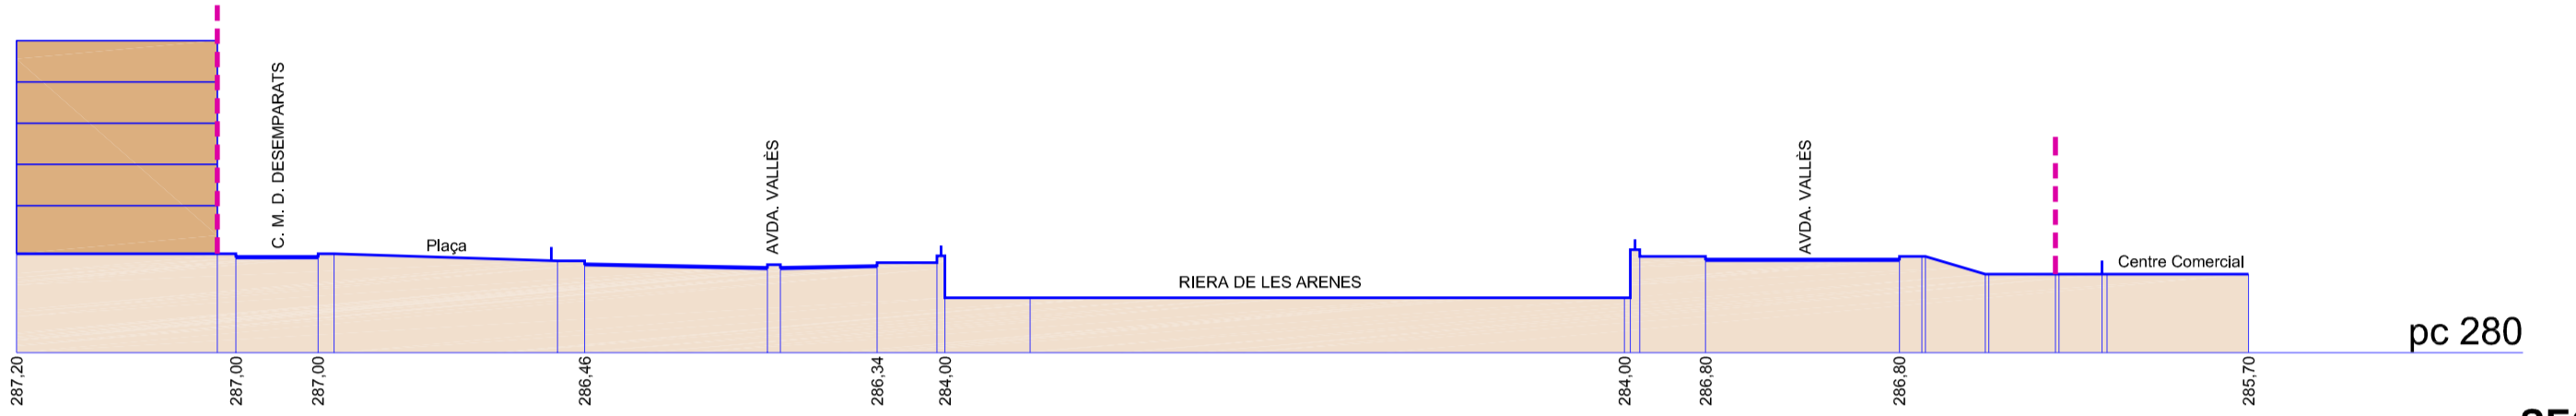


SECCIÓ T3

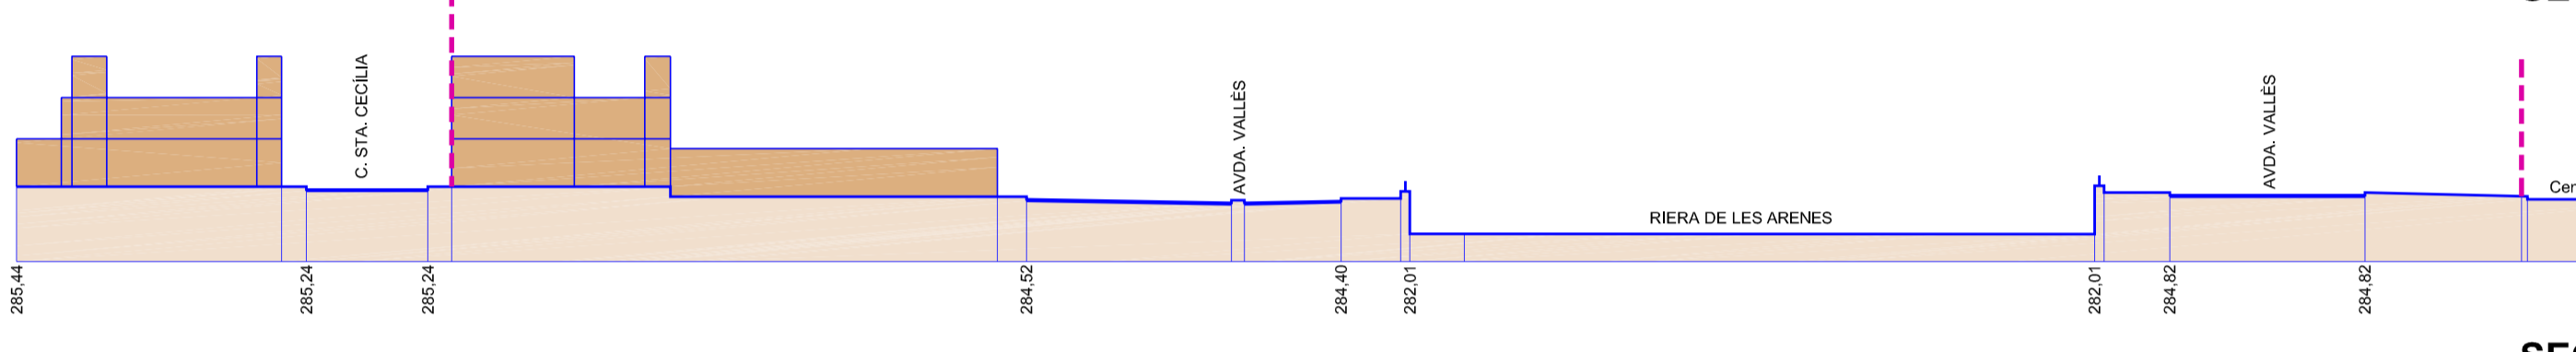


SECCIÓ T4

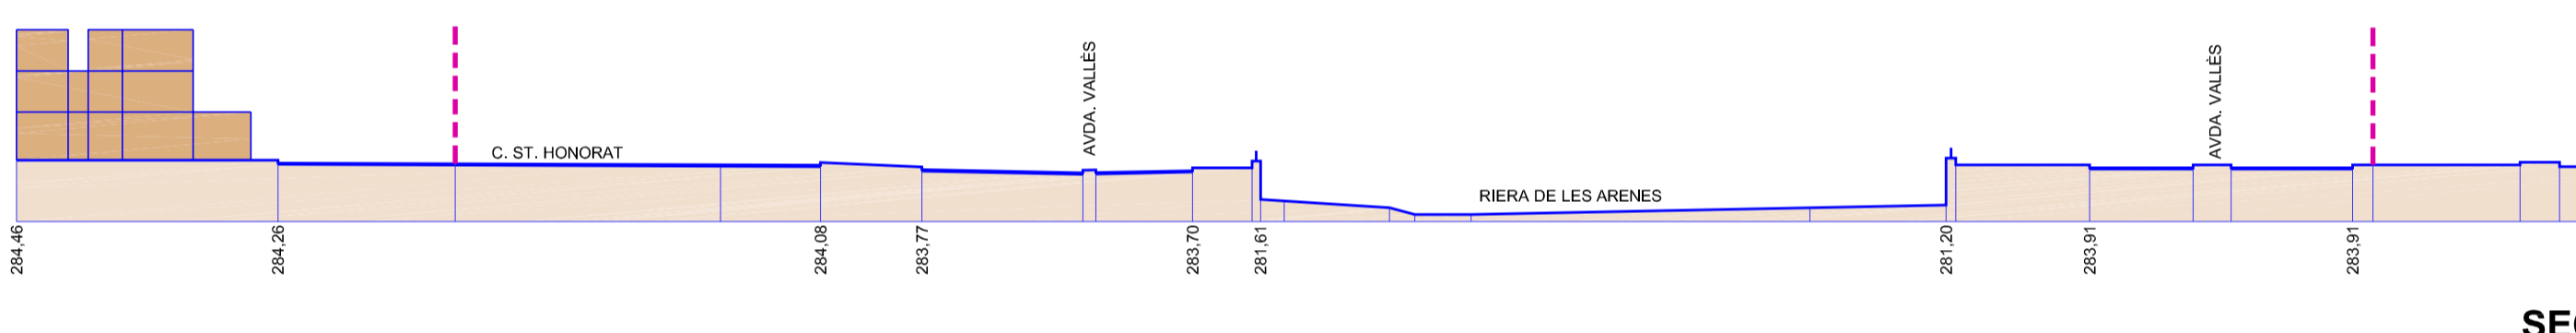


SECCIÓ T5

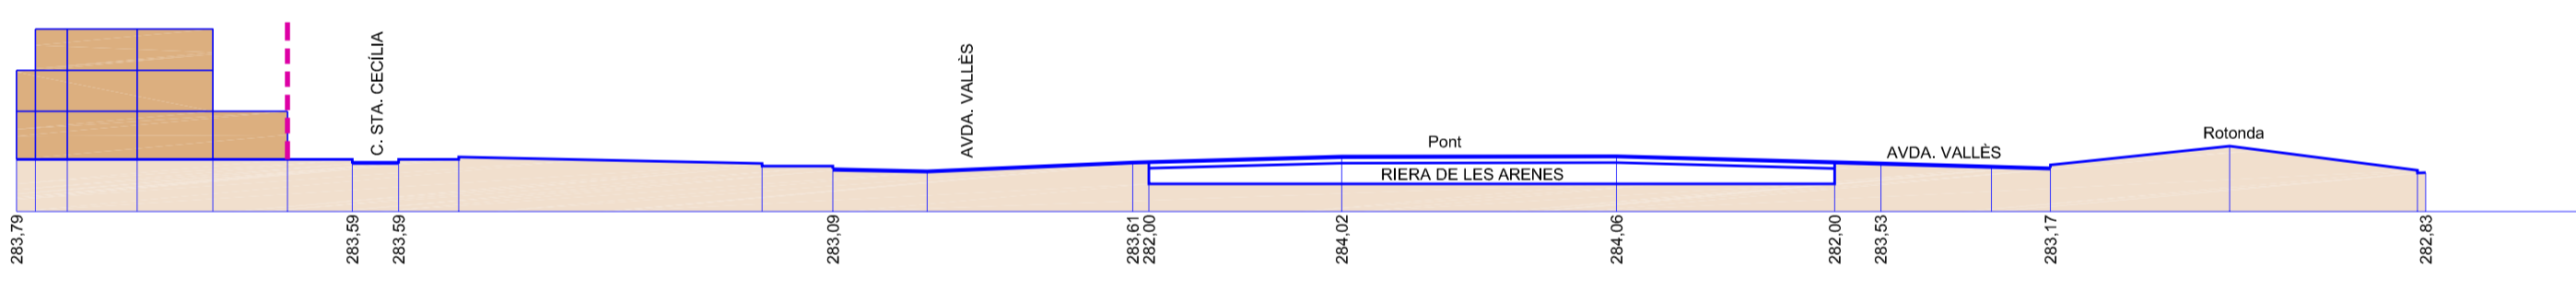


SECCIÓ T6

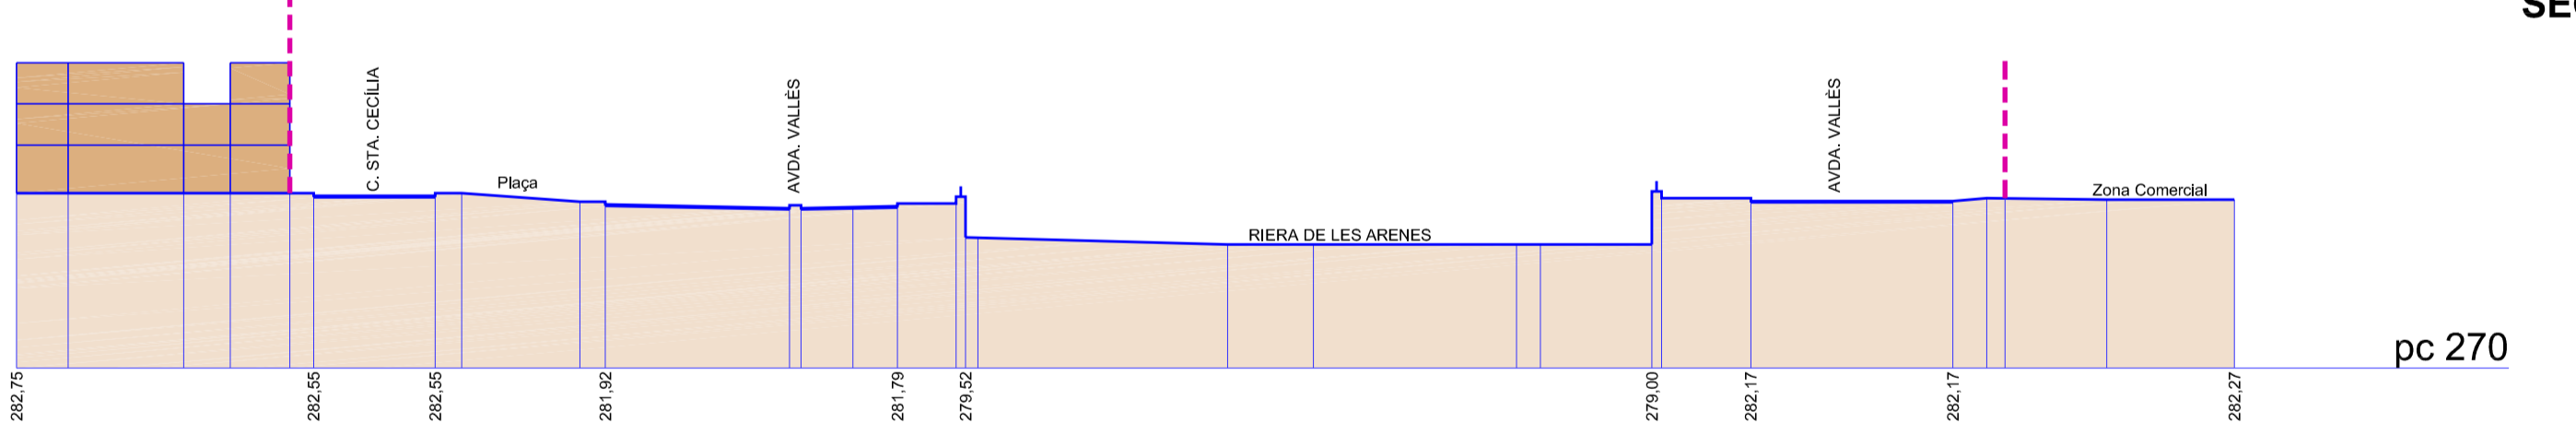


SECCIÓ T7

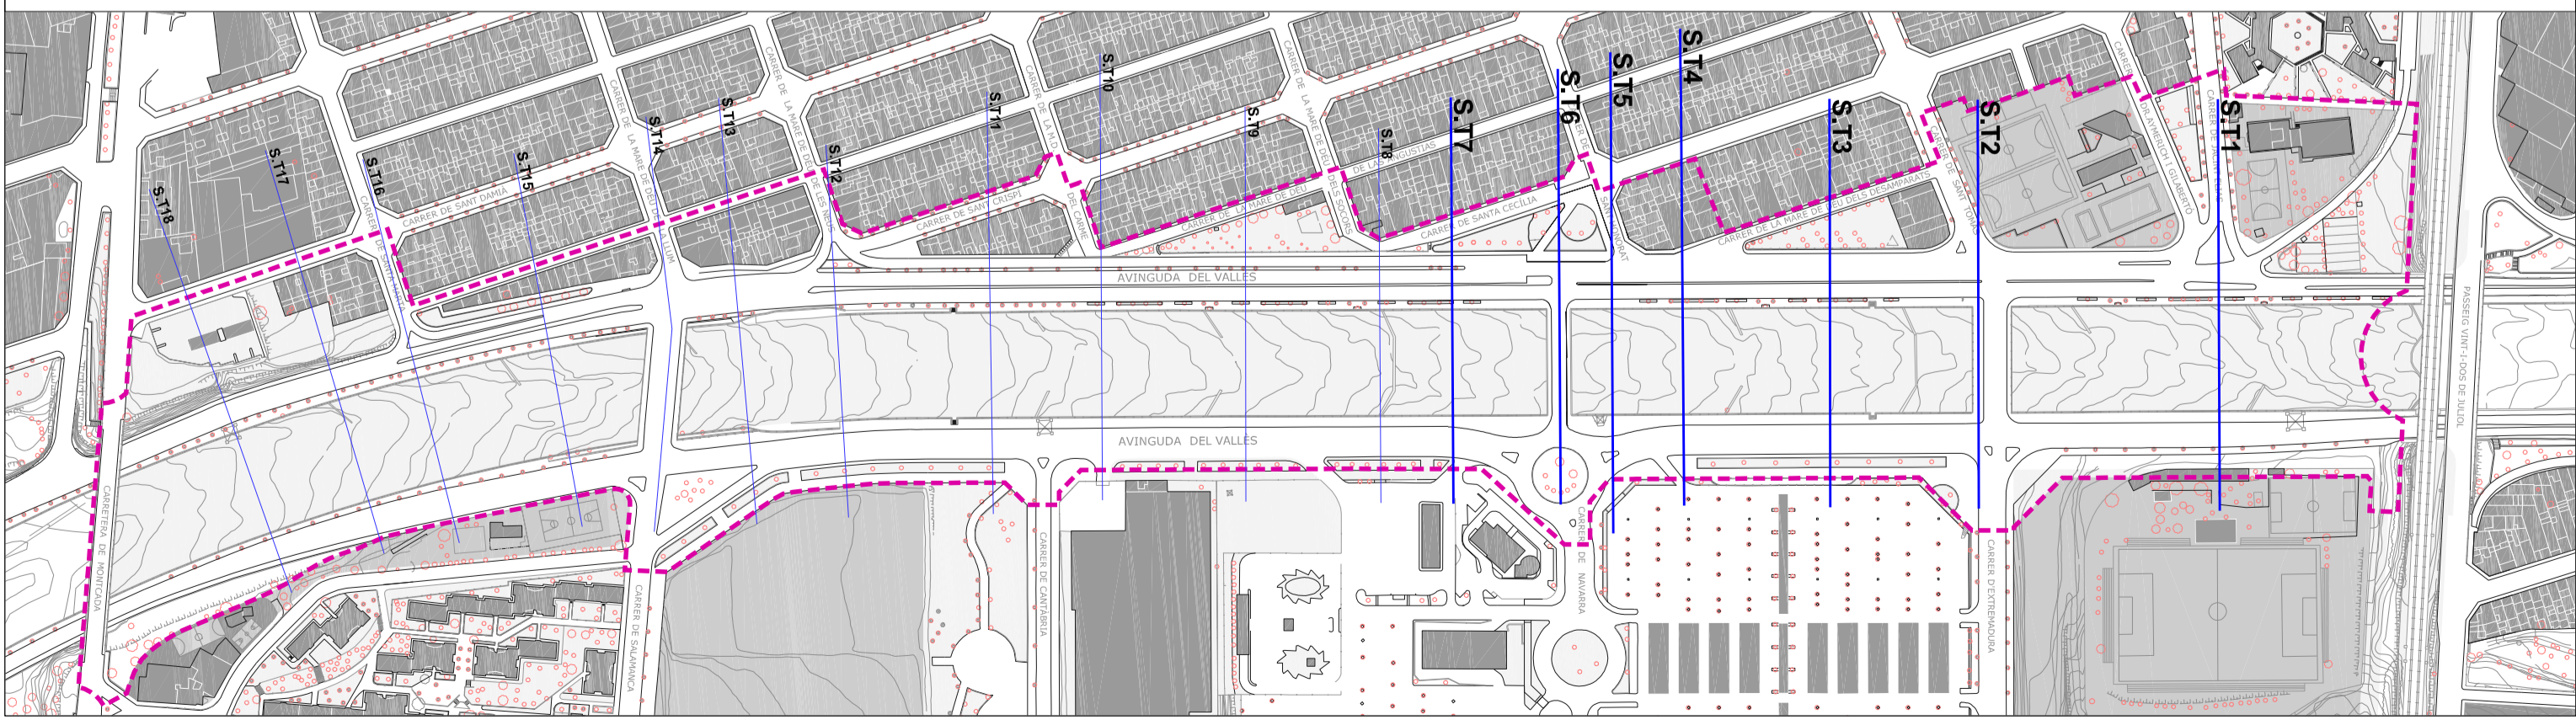


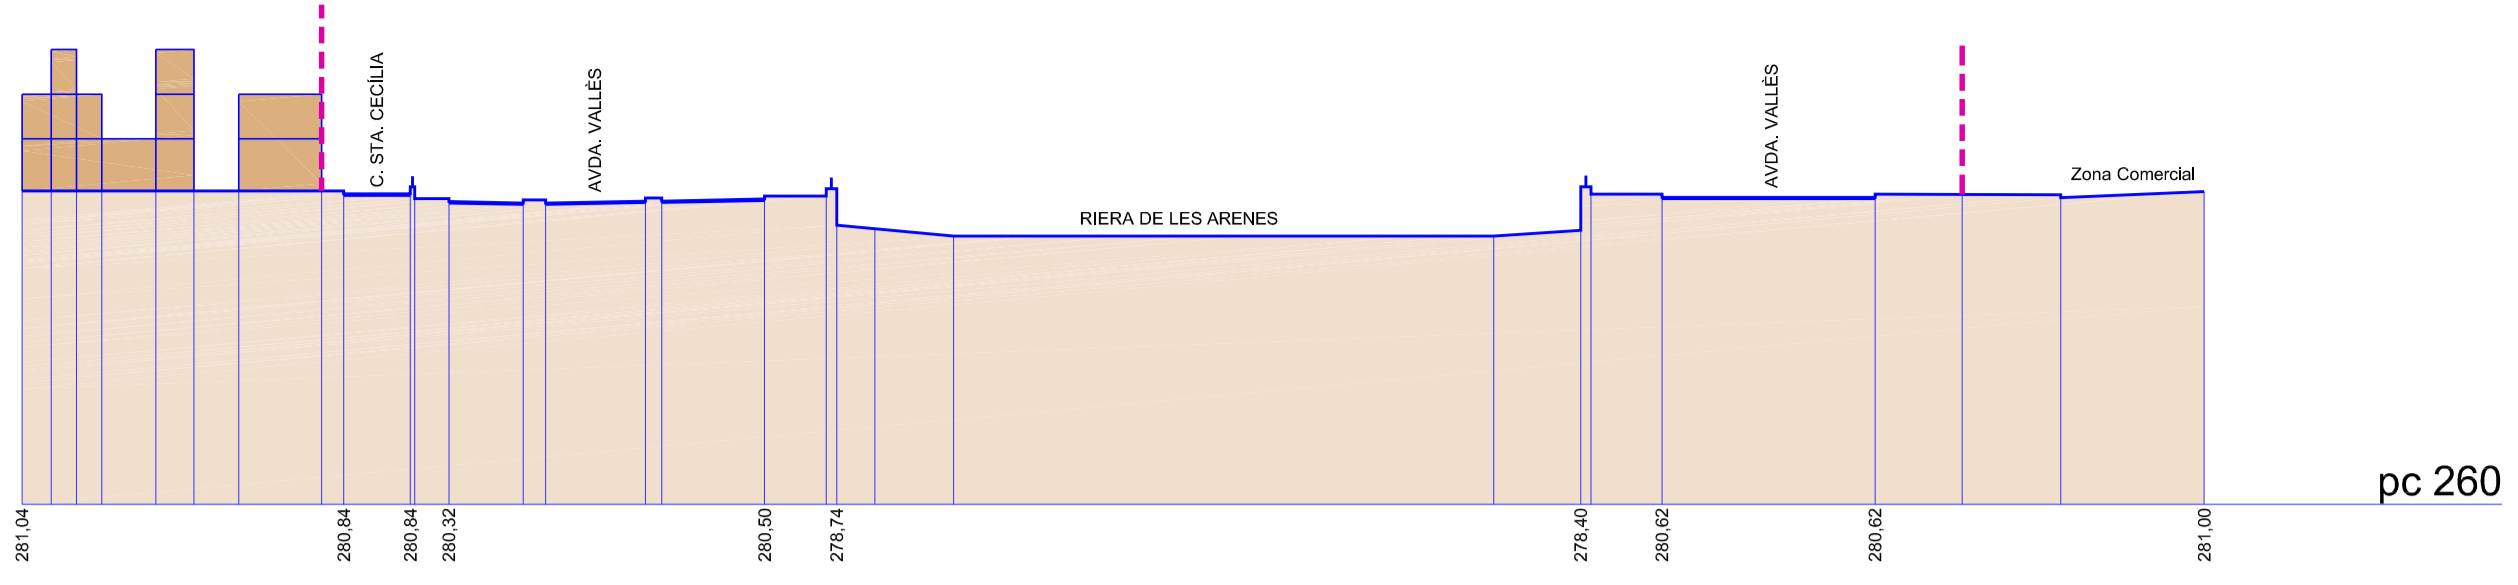


SECCIÓ T8

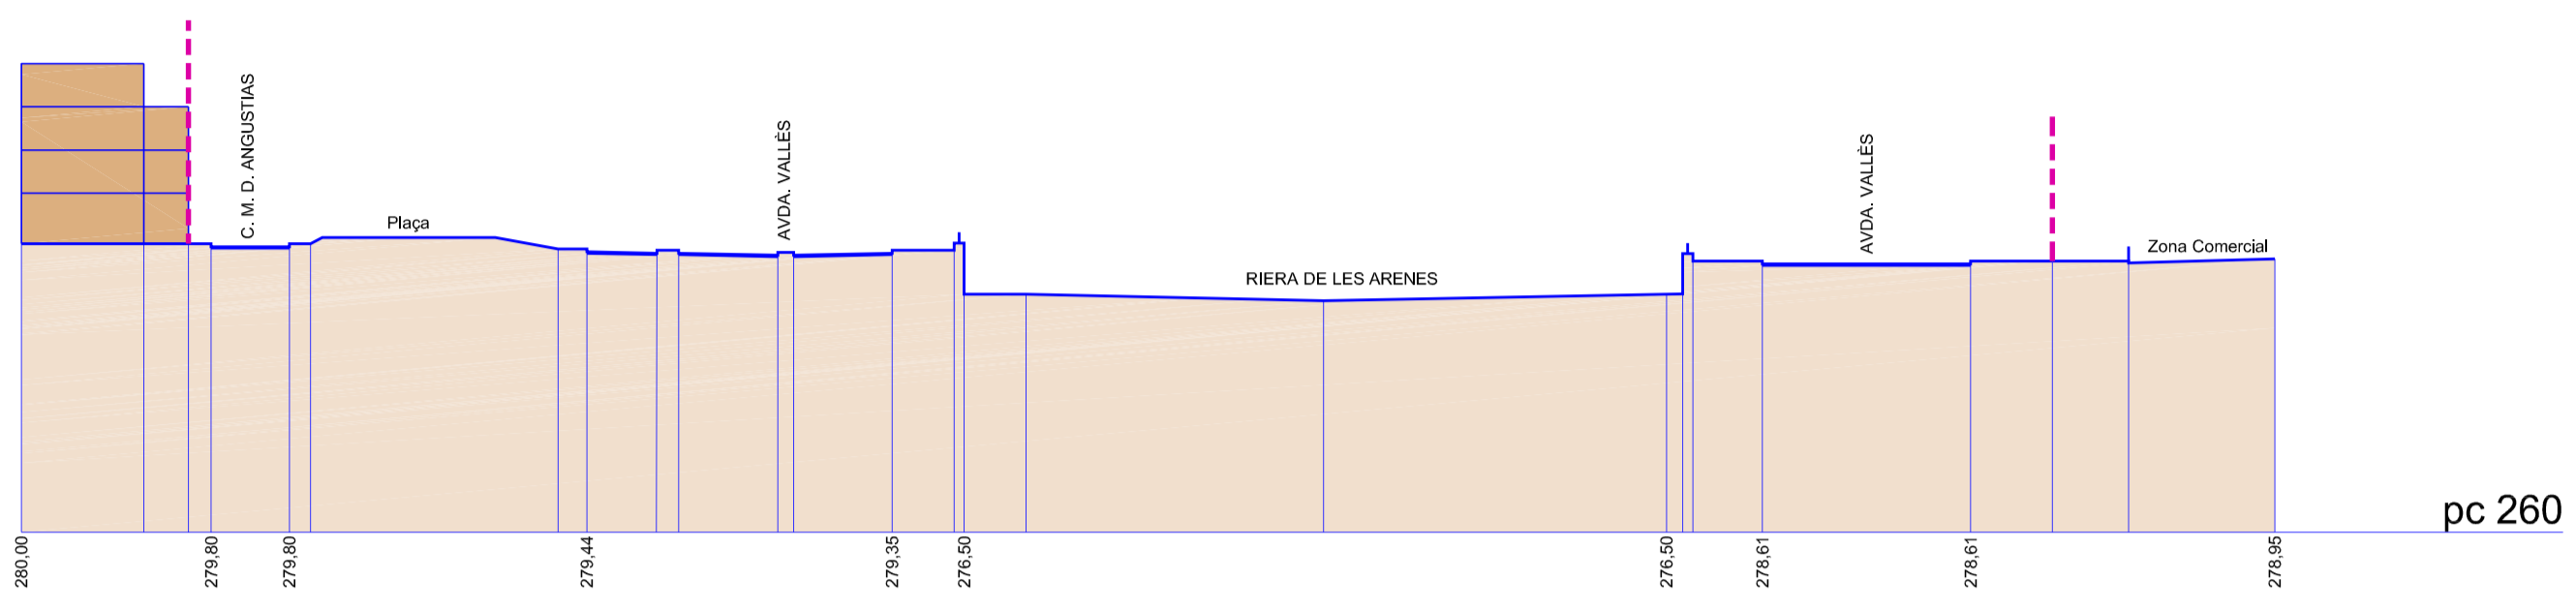


SECCIÓ T9

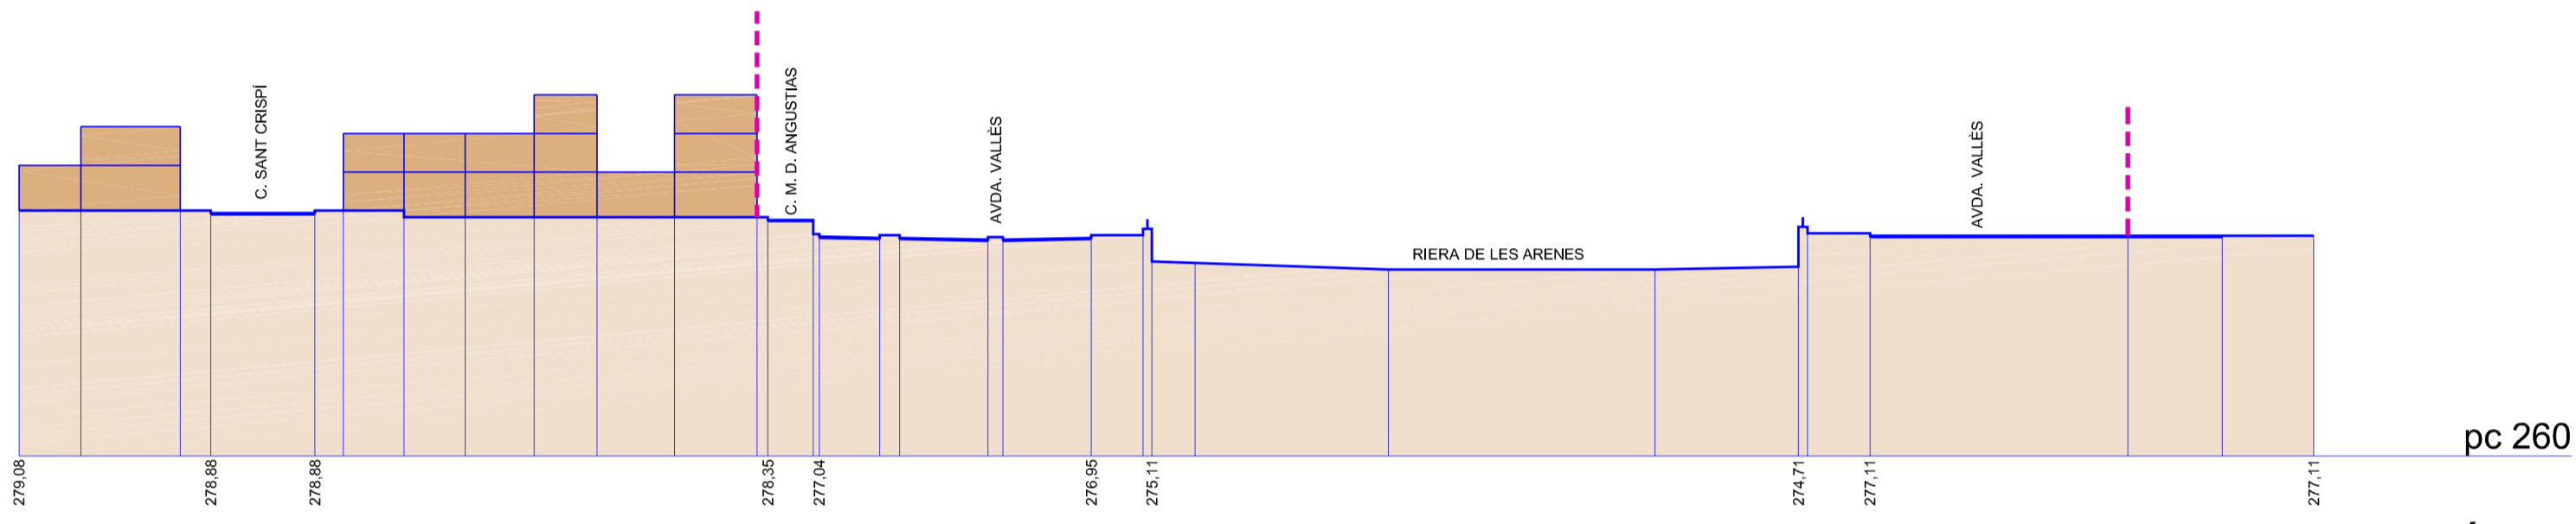


SECCIÓ T10

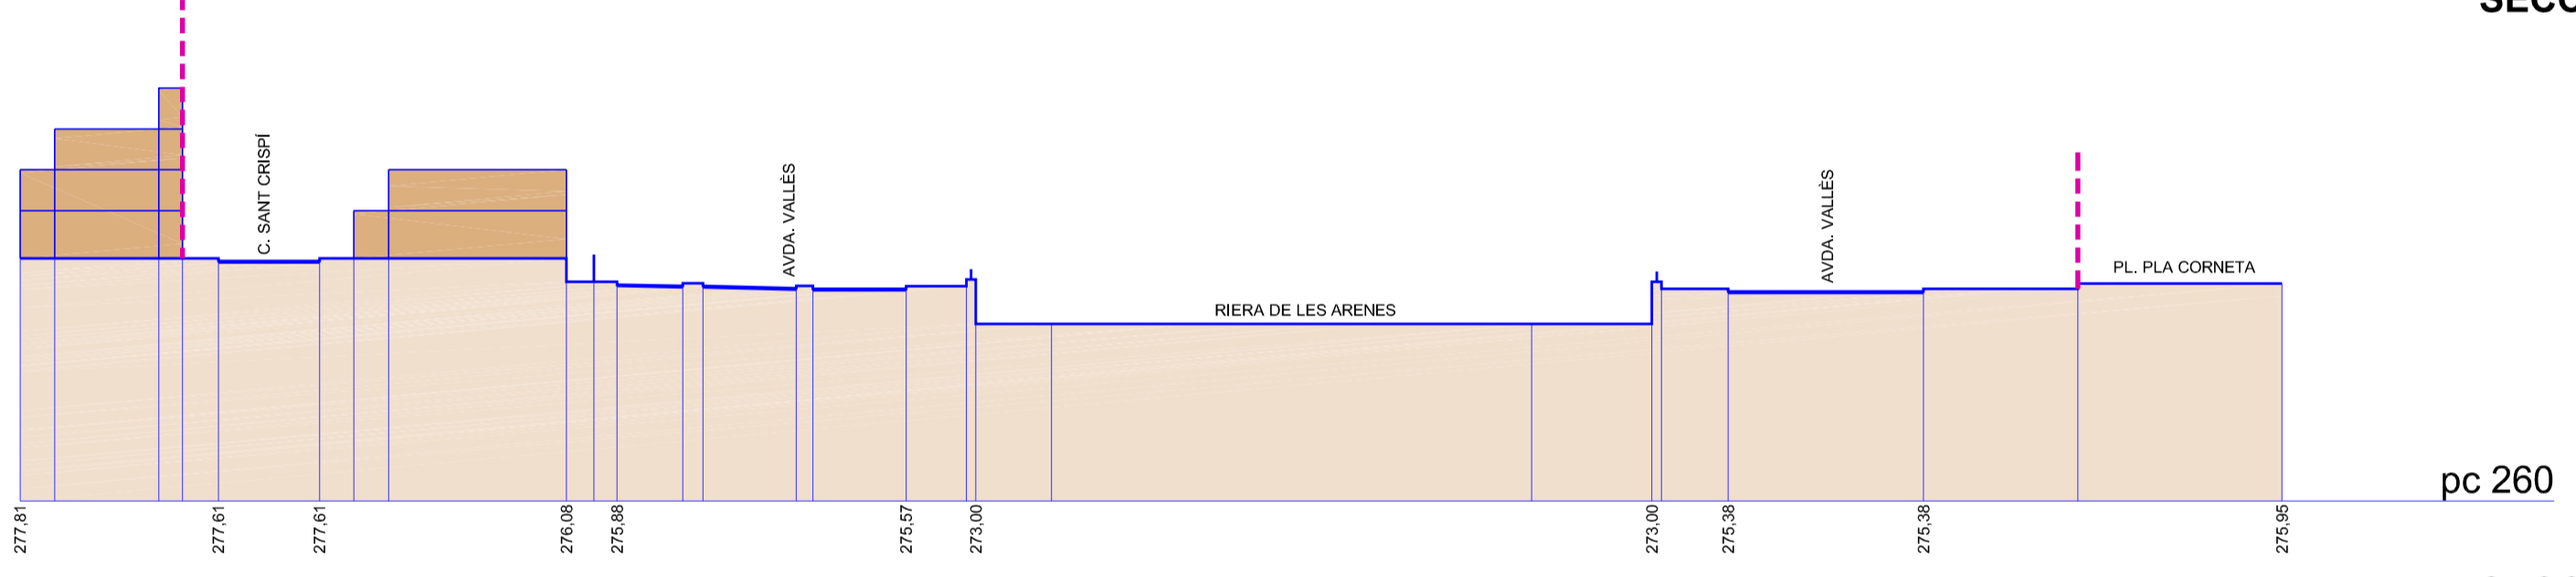


SECCIÓ T11

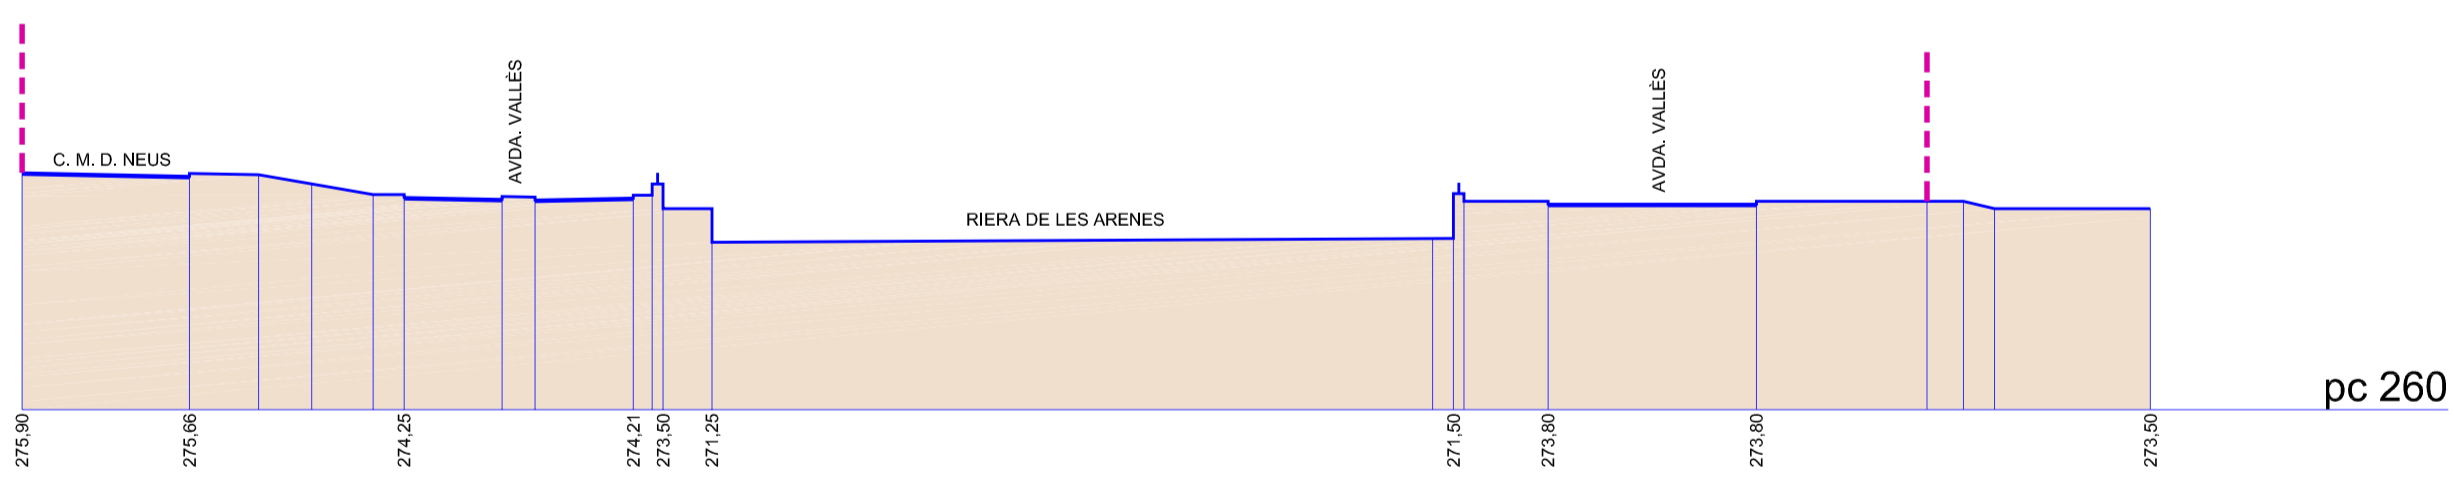


SECCIÓ T12

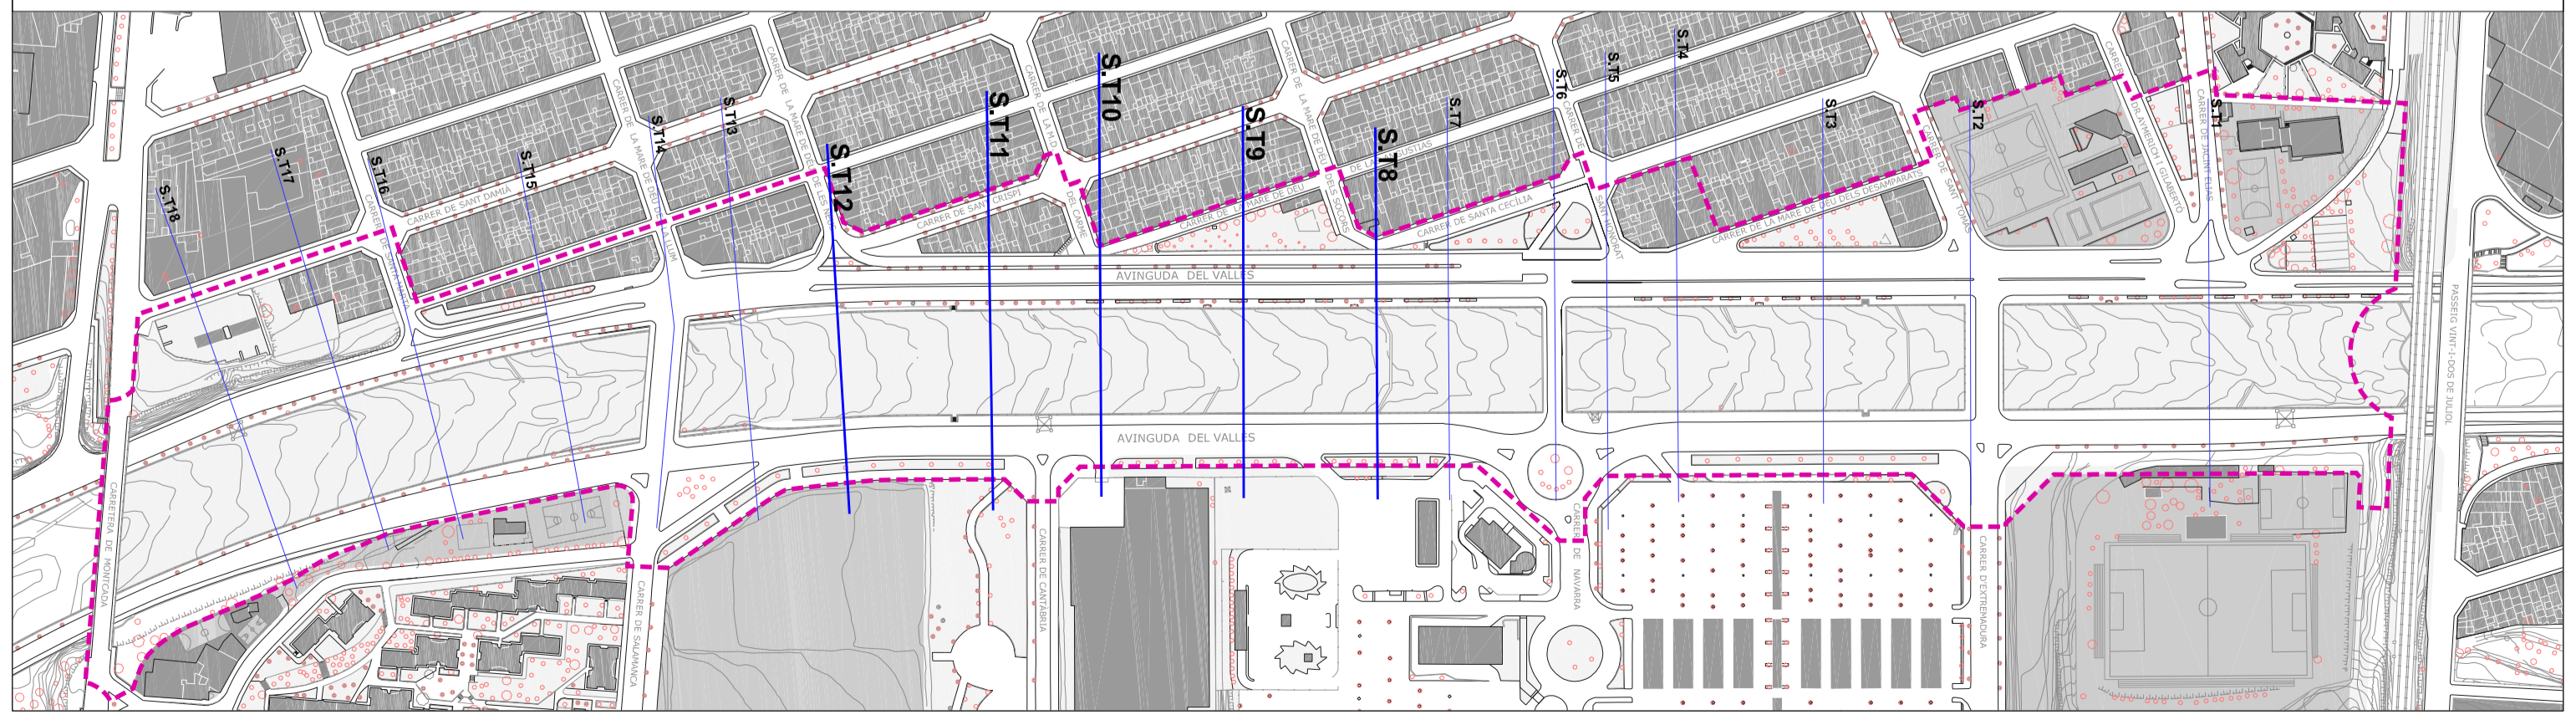


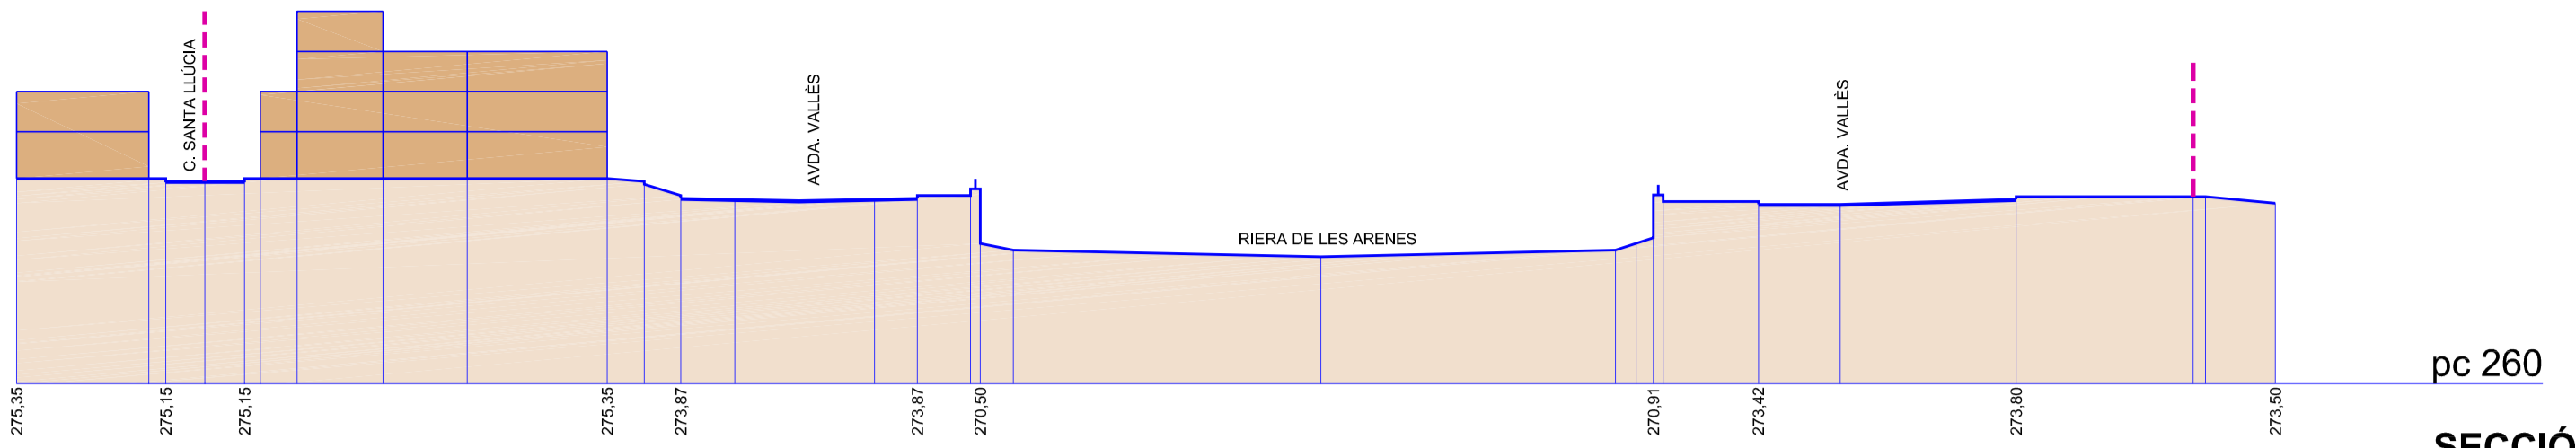


SECCIÓ T13

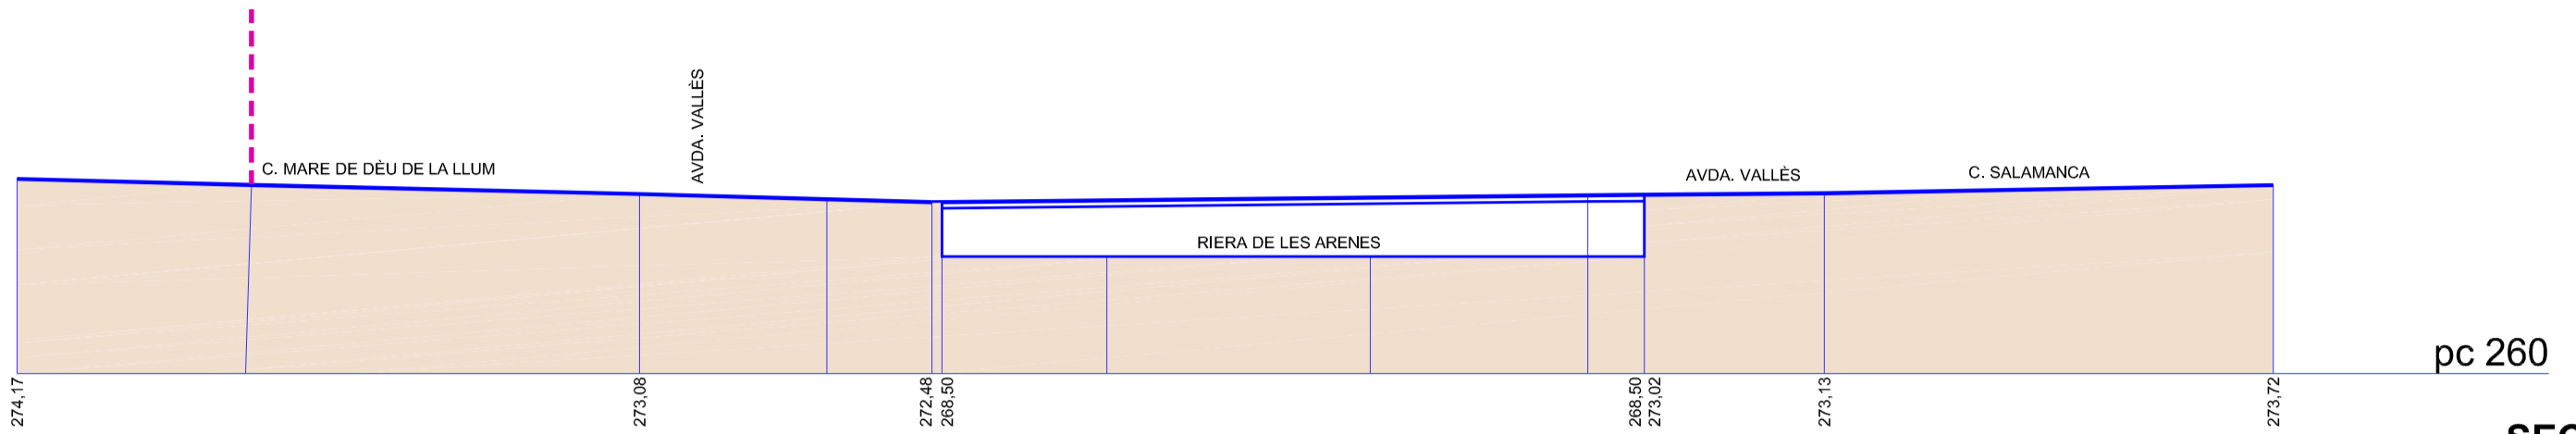


SECCIÓ T14

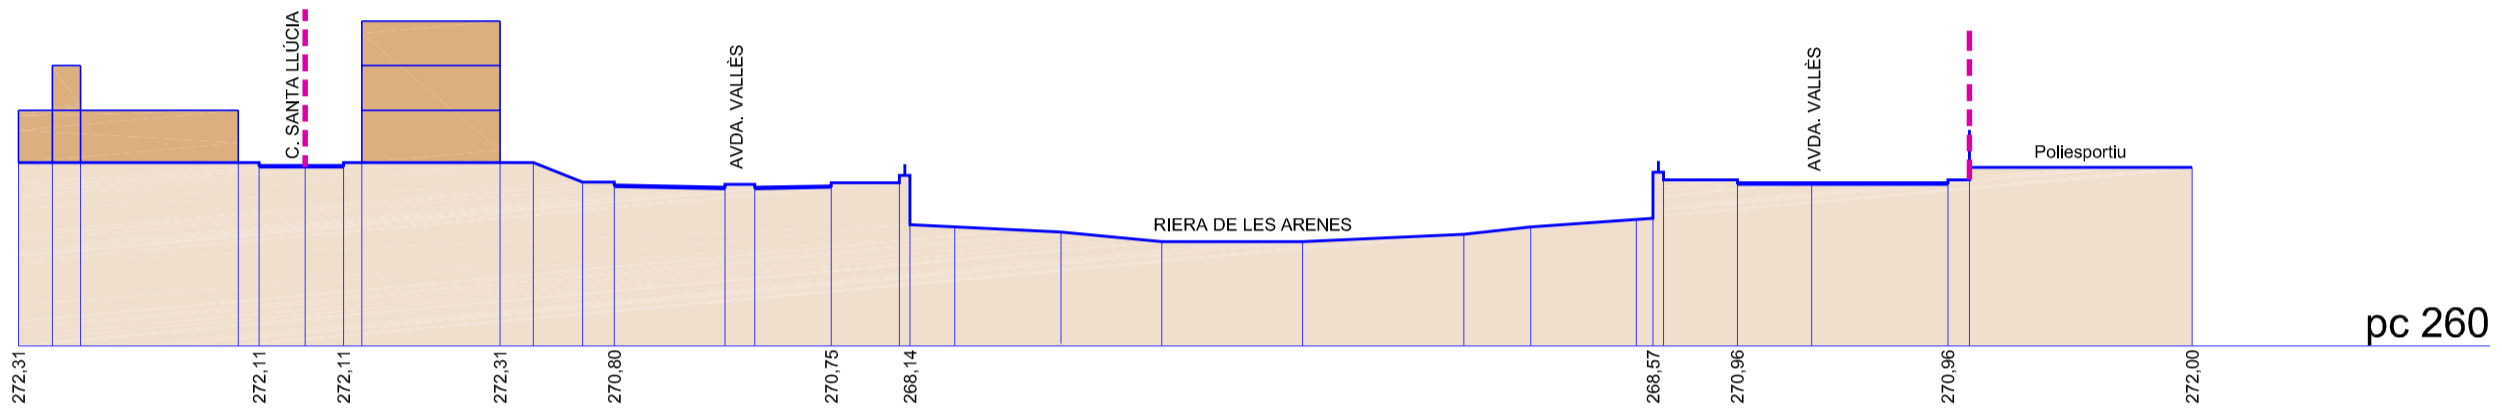


SECCIÓ T15

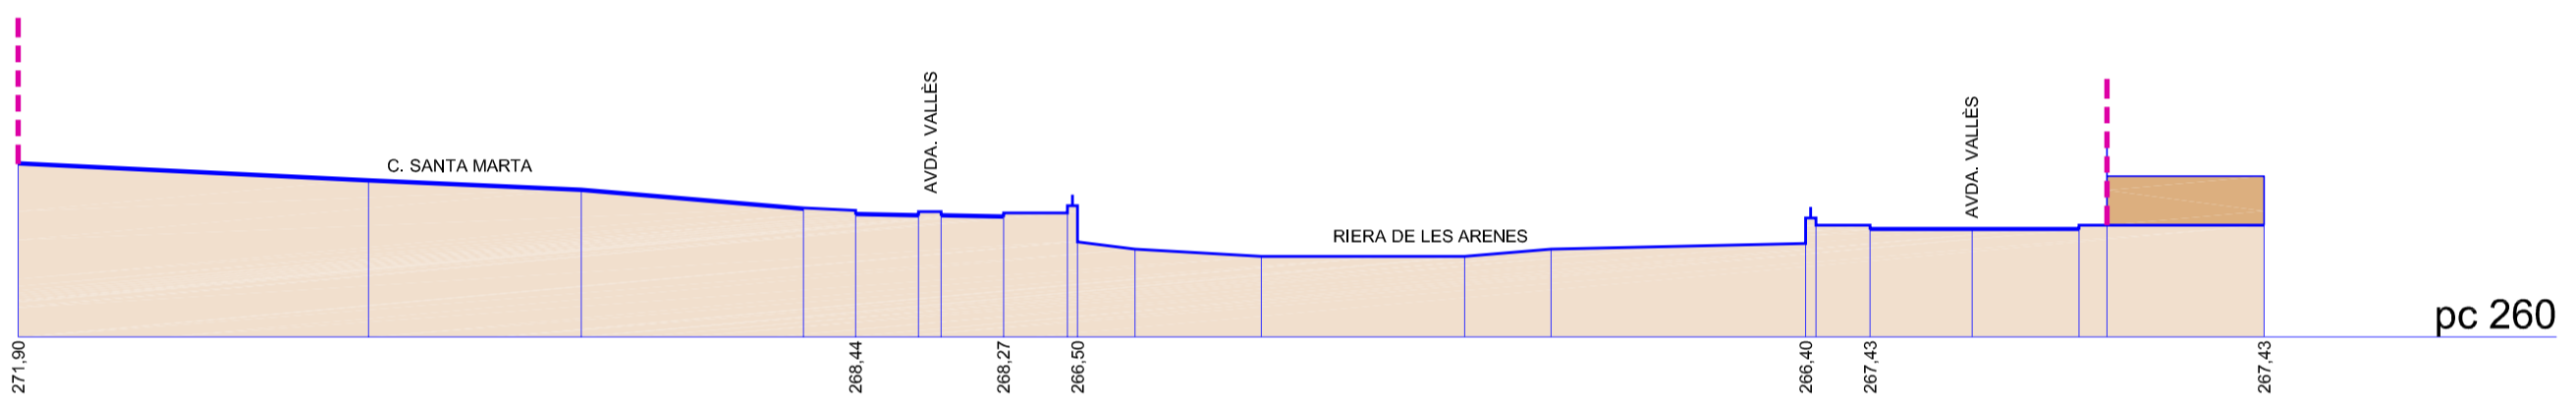

SECCIÓ T16

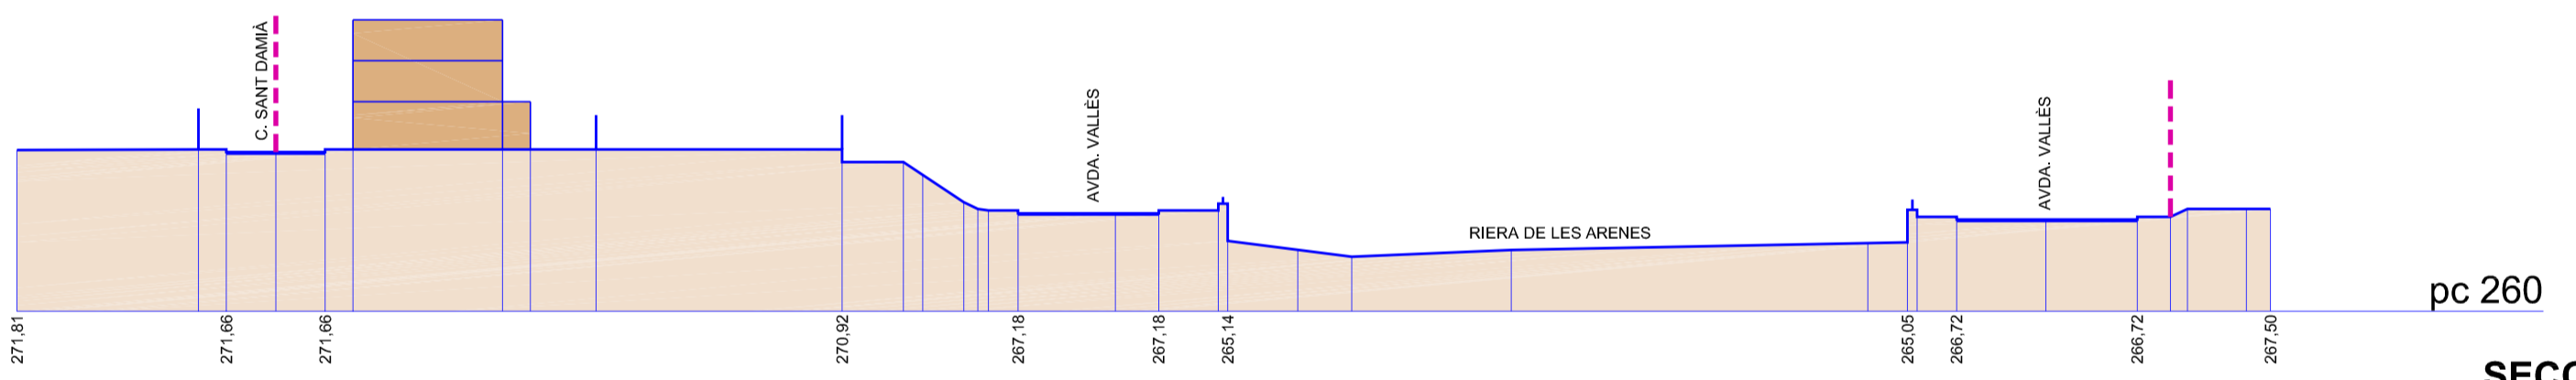

SECCIÓ T17

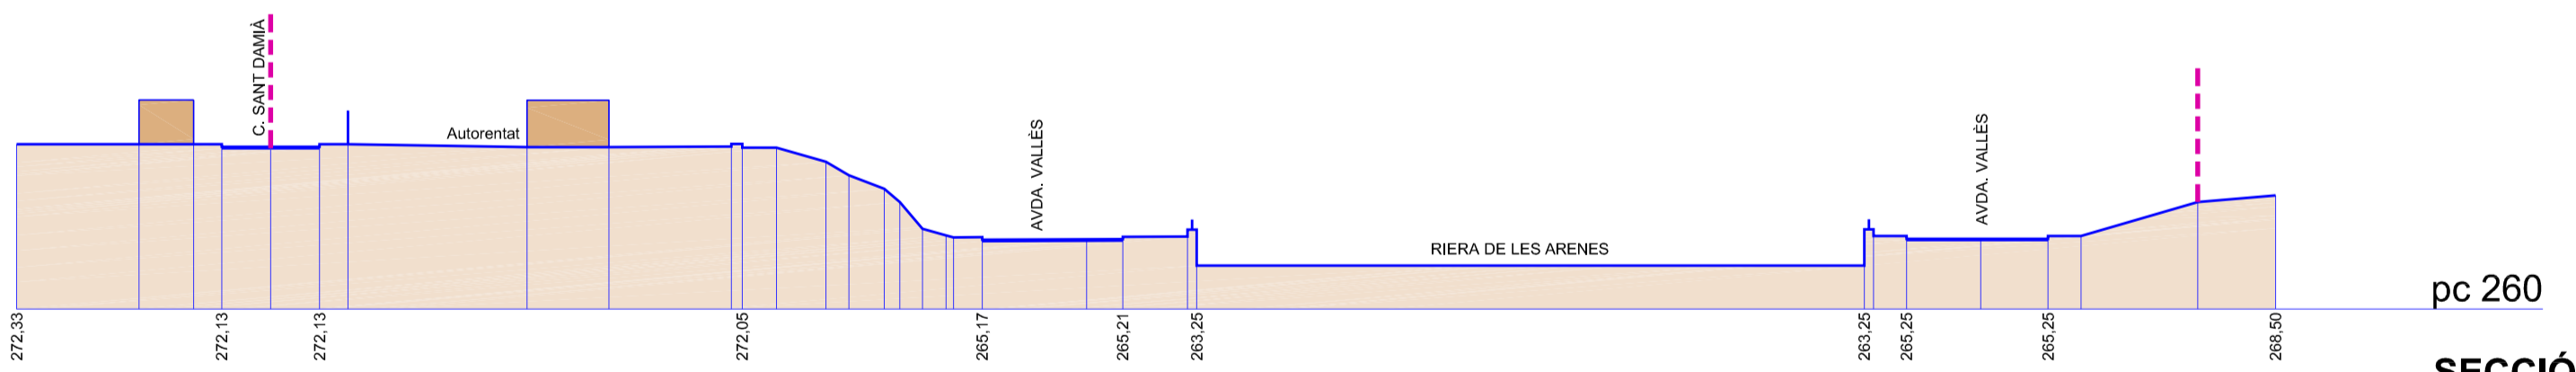

SECCIÓ T18

