



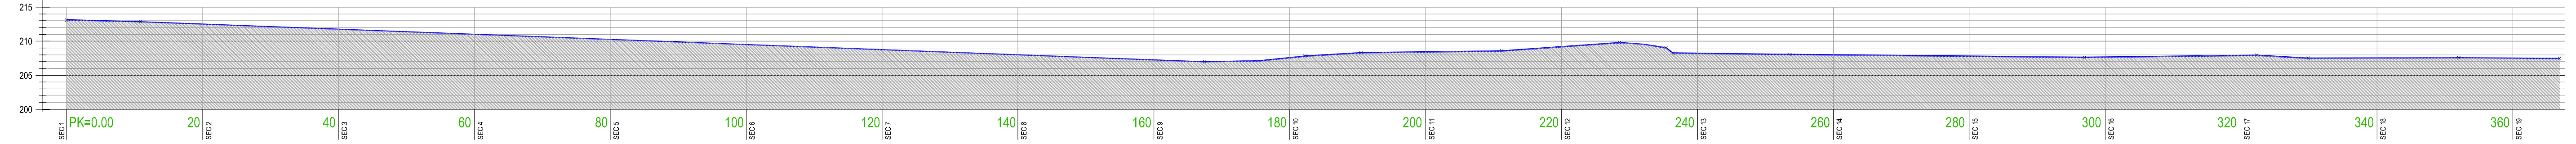


SECCIÓ LONGITUDINAL

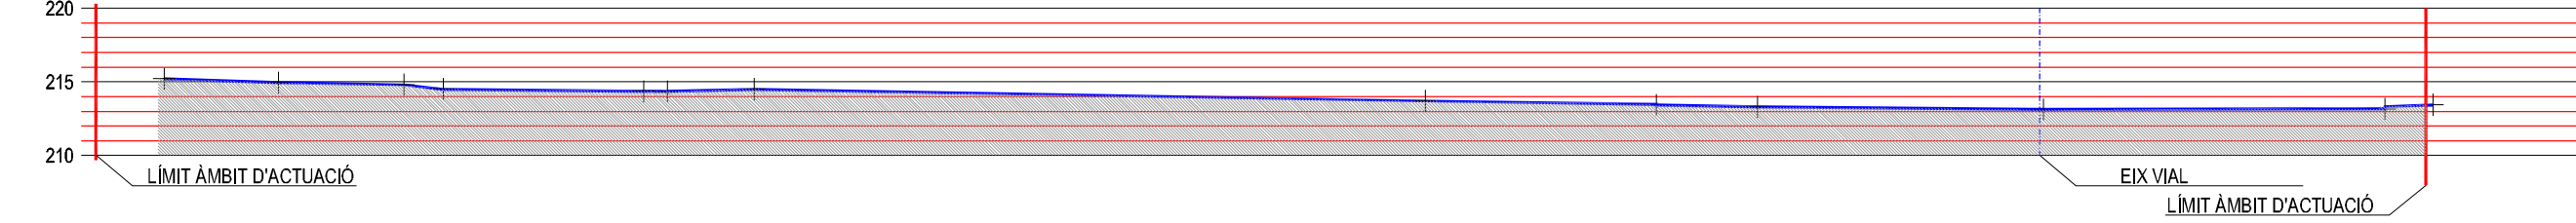


SECCIÓ 1




SECCIÓ 2

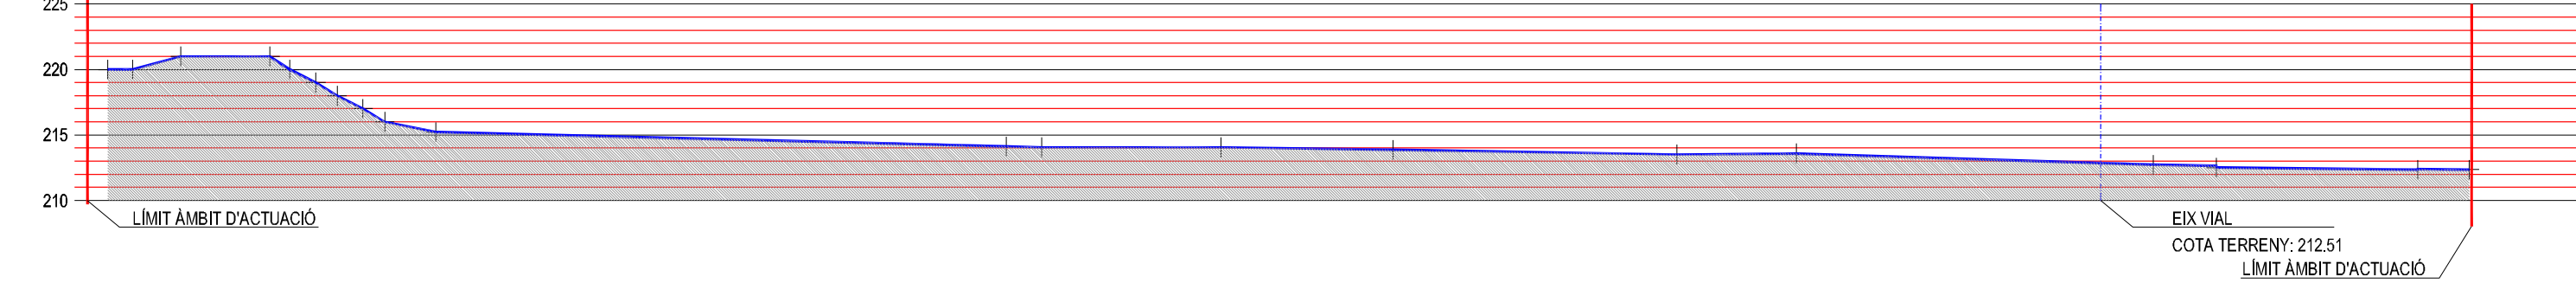


SECCIÓ 3

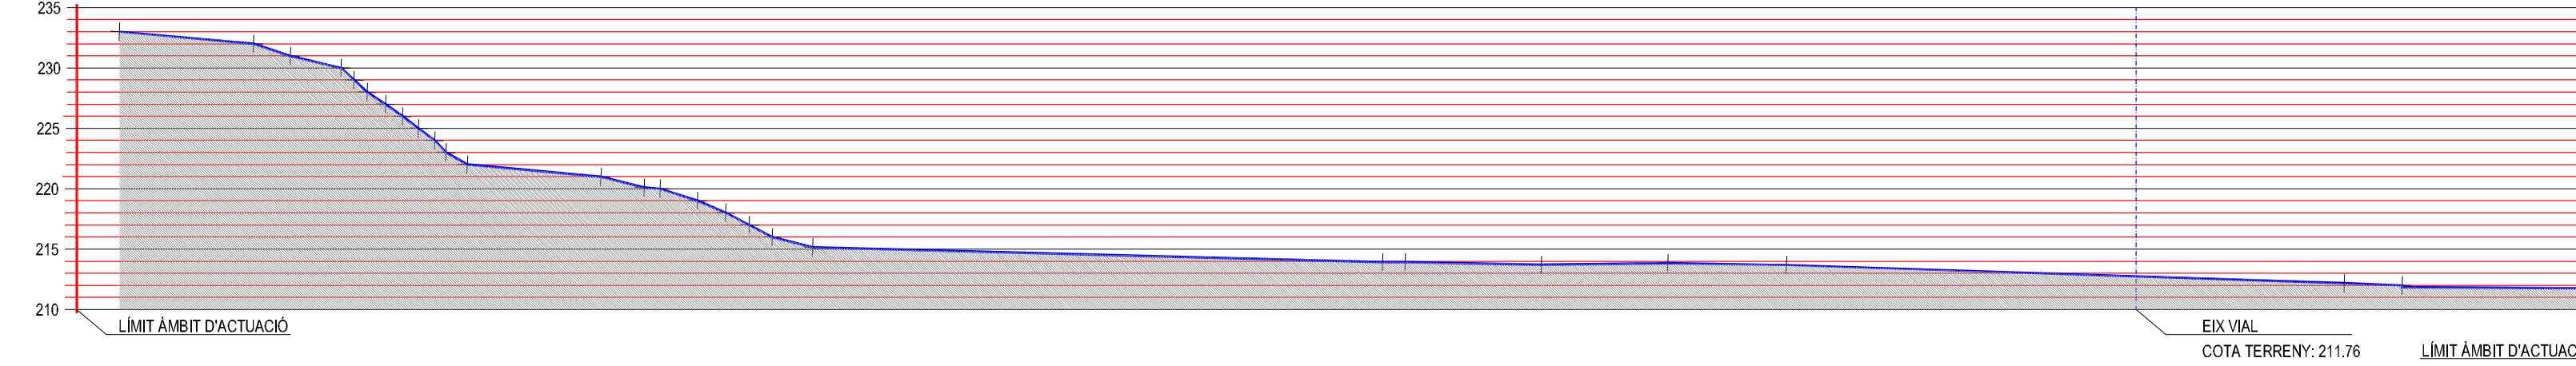


SECCIÓ 4

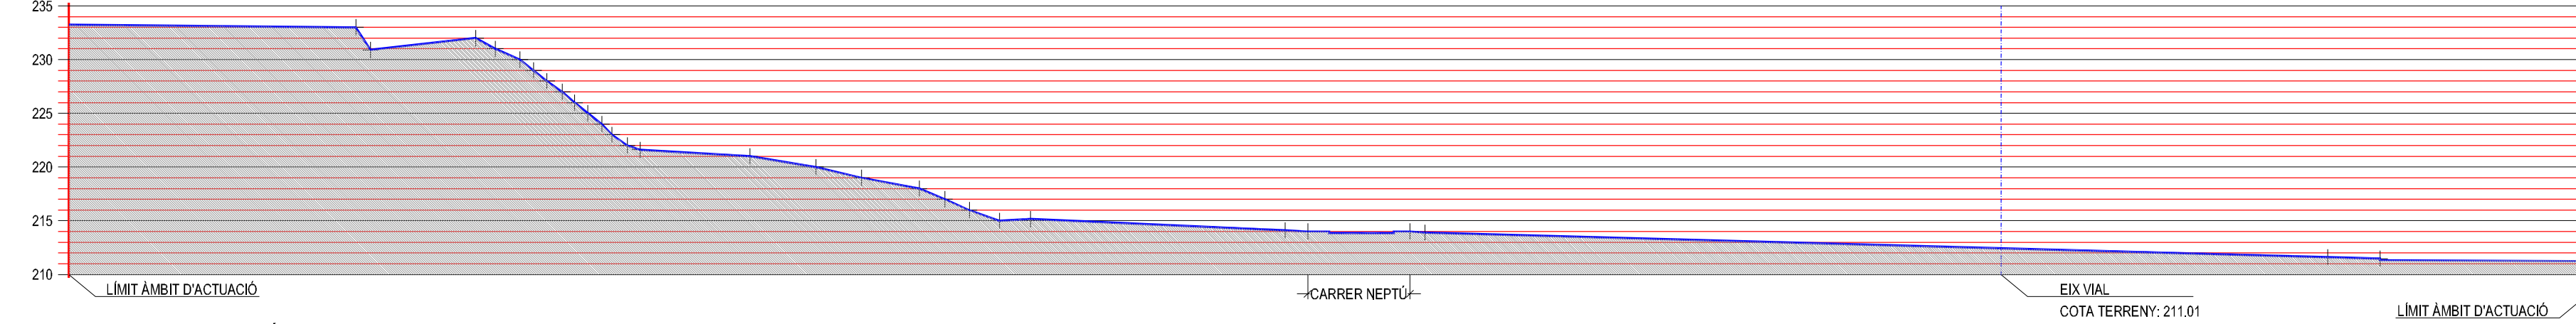


SECCIÓ 5

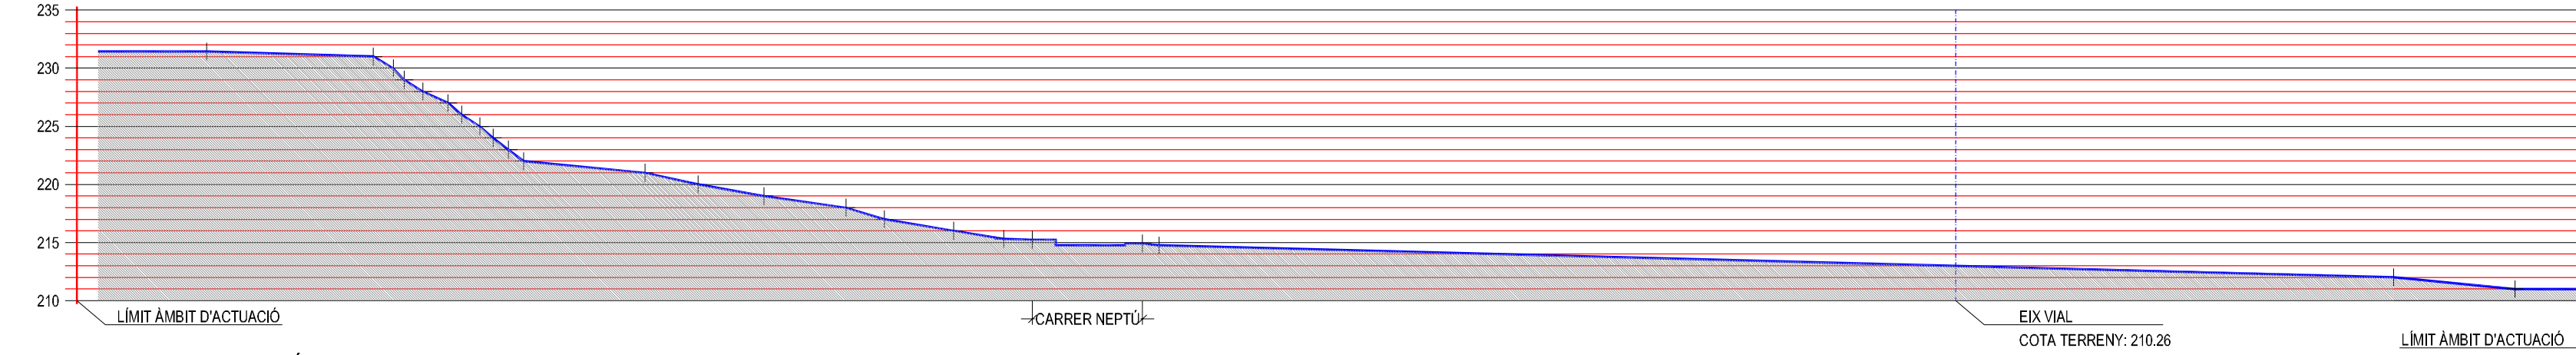


SECCIÓ 6

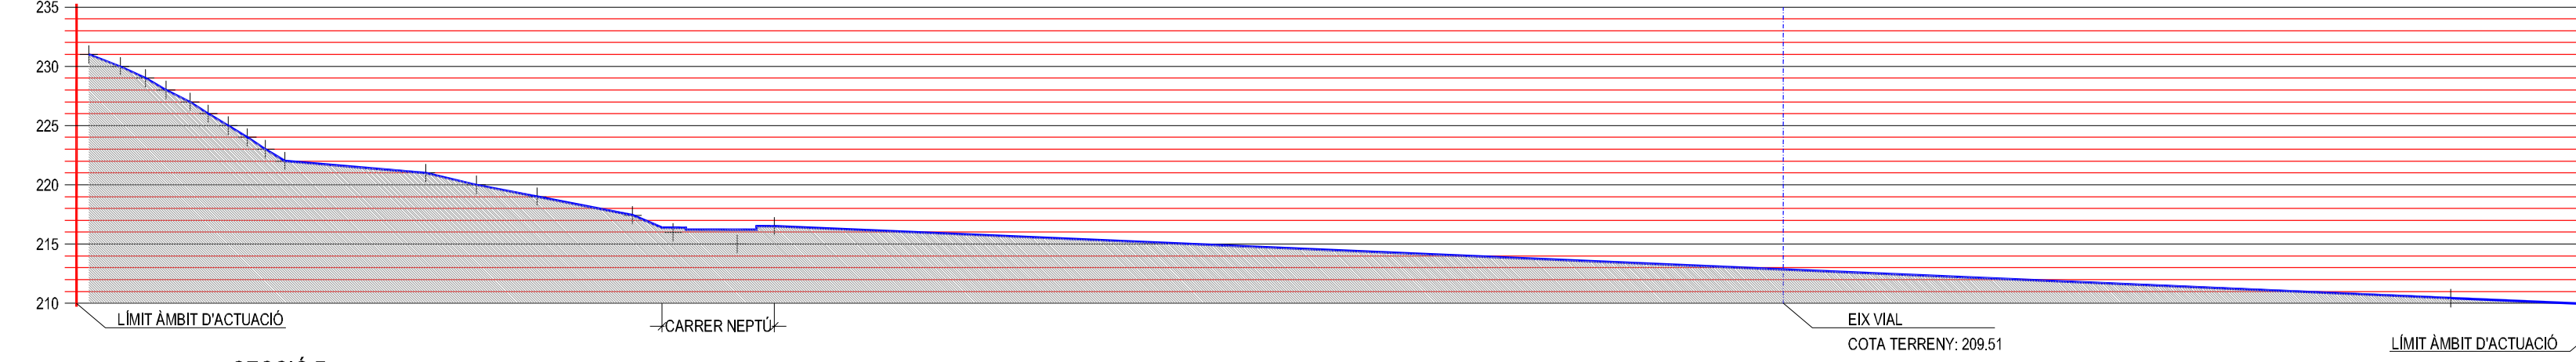

SECCIÓ 7

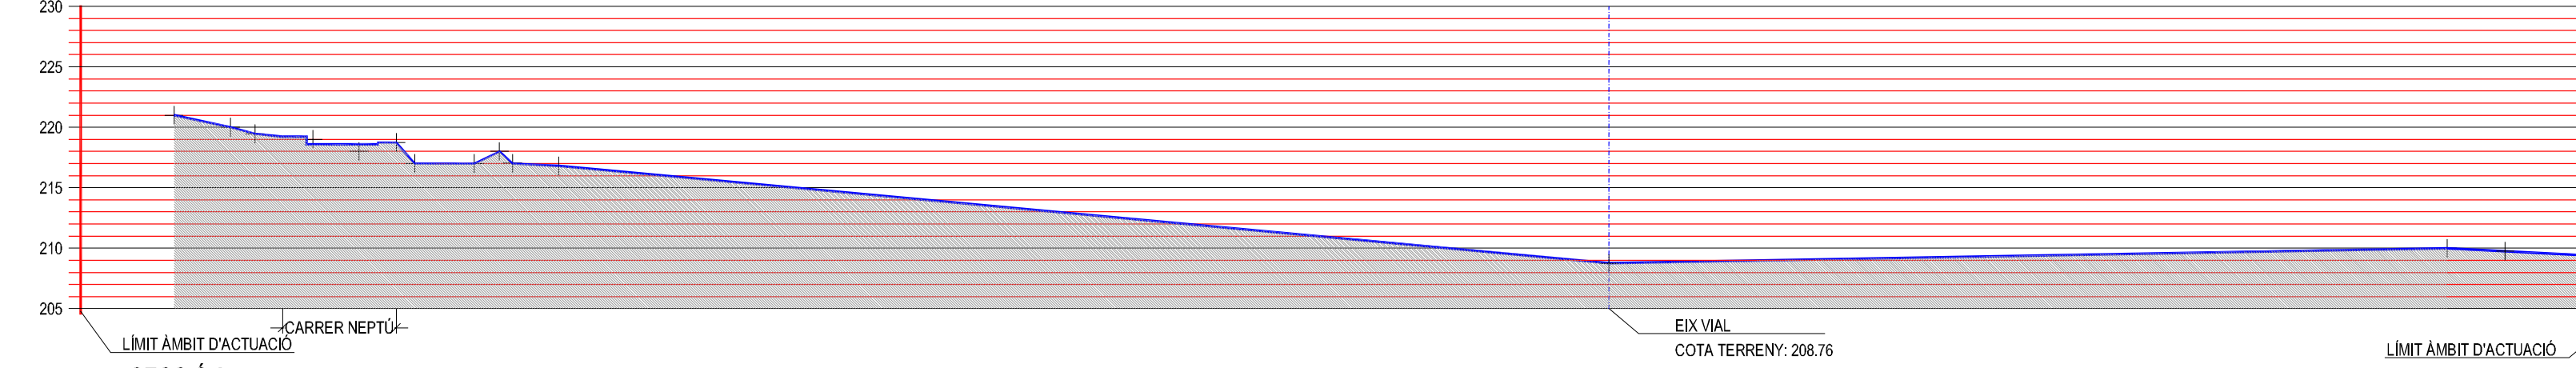

SECCIÓ 8

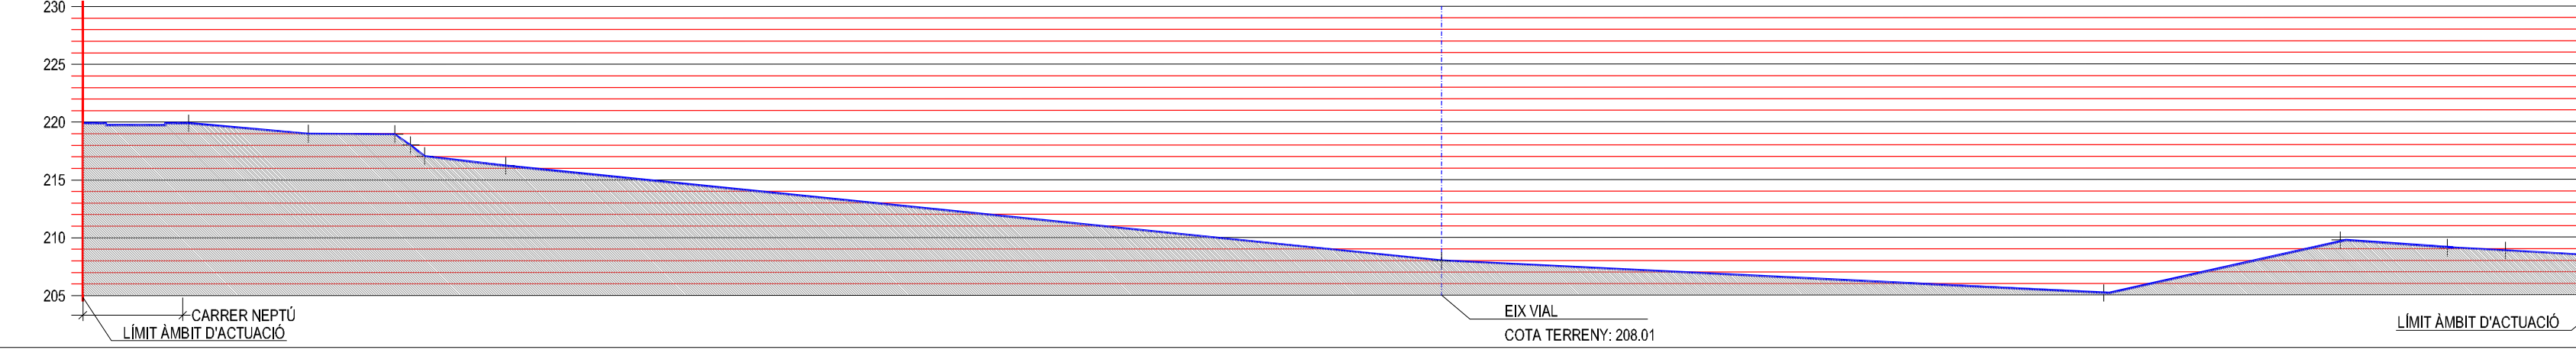


SECCIÓ ESTAT ACTUAL




SECCIÓ ESTAT ACTUAL


SECCIÓ 9

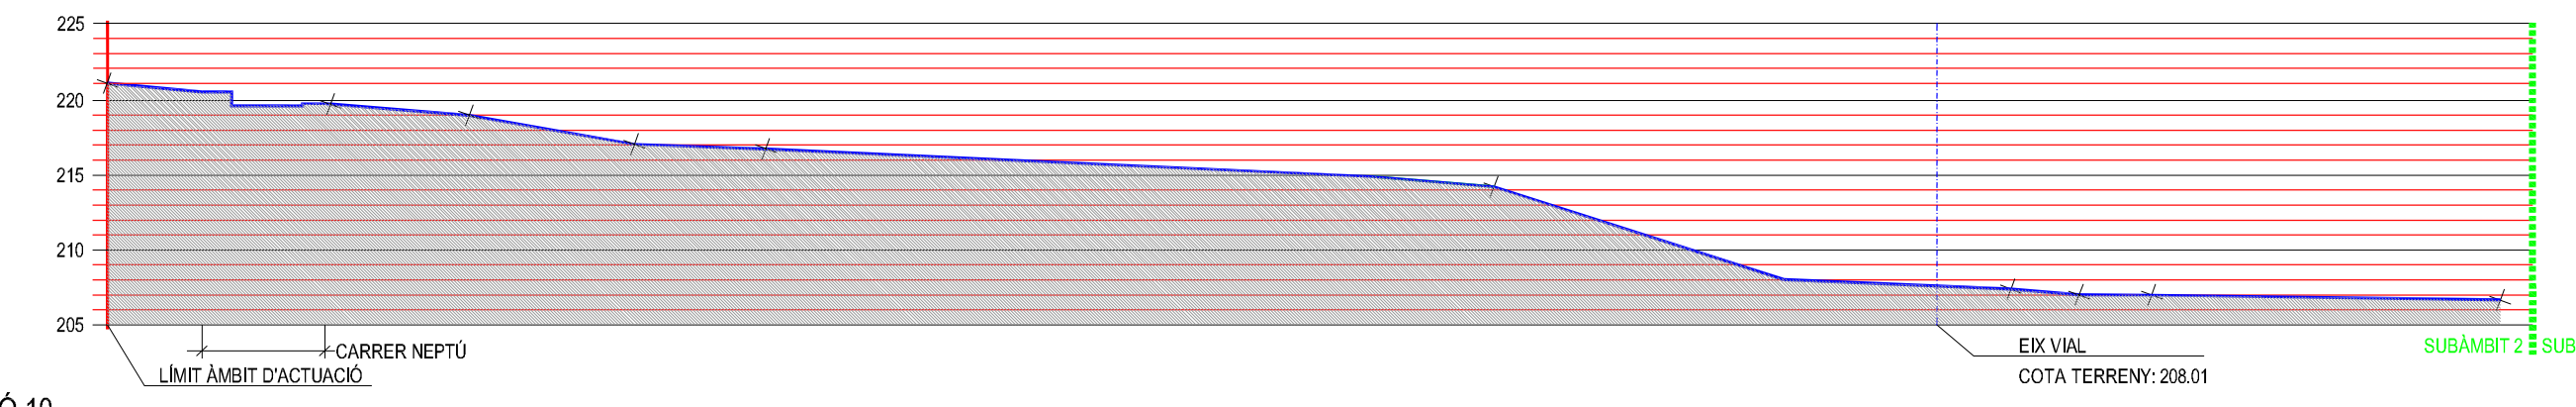


SECCIÓ 10

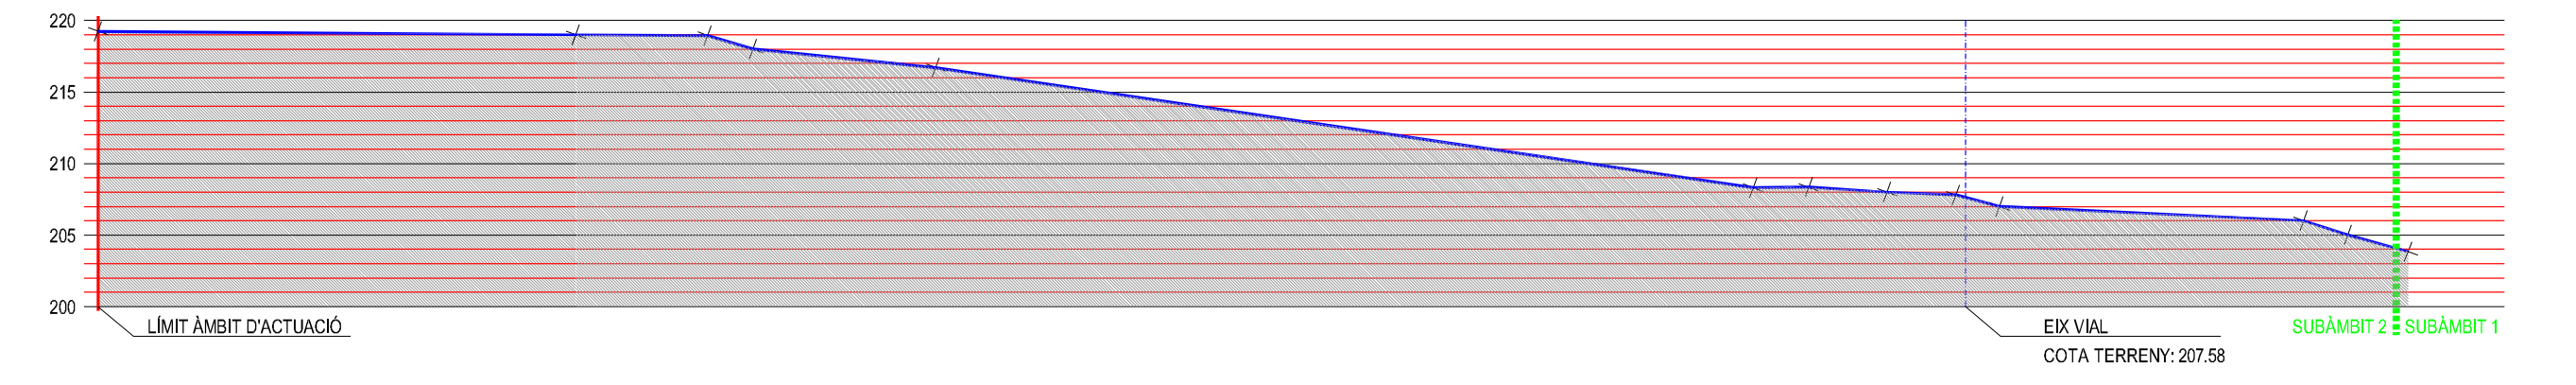


SECCIÓ 11

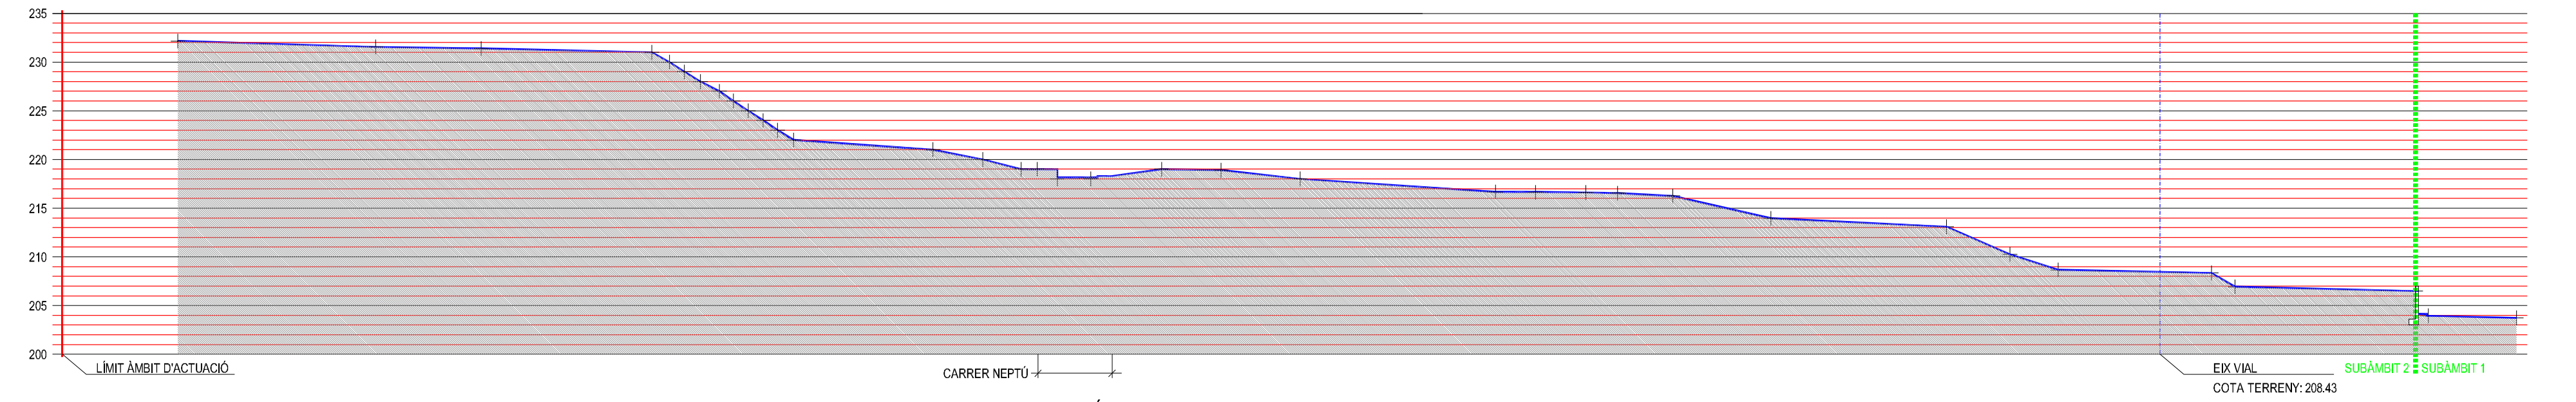


SECCIÓ 12

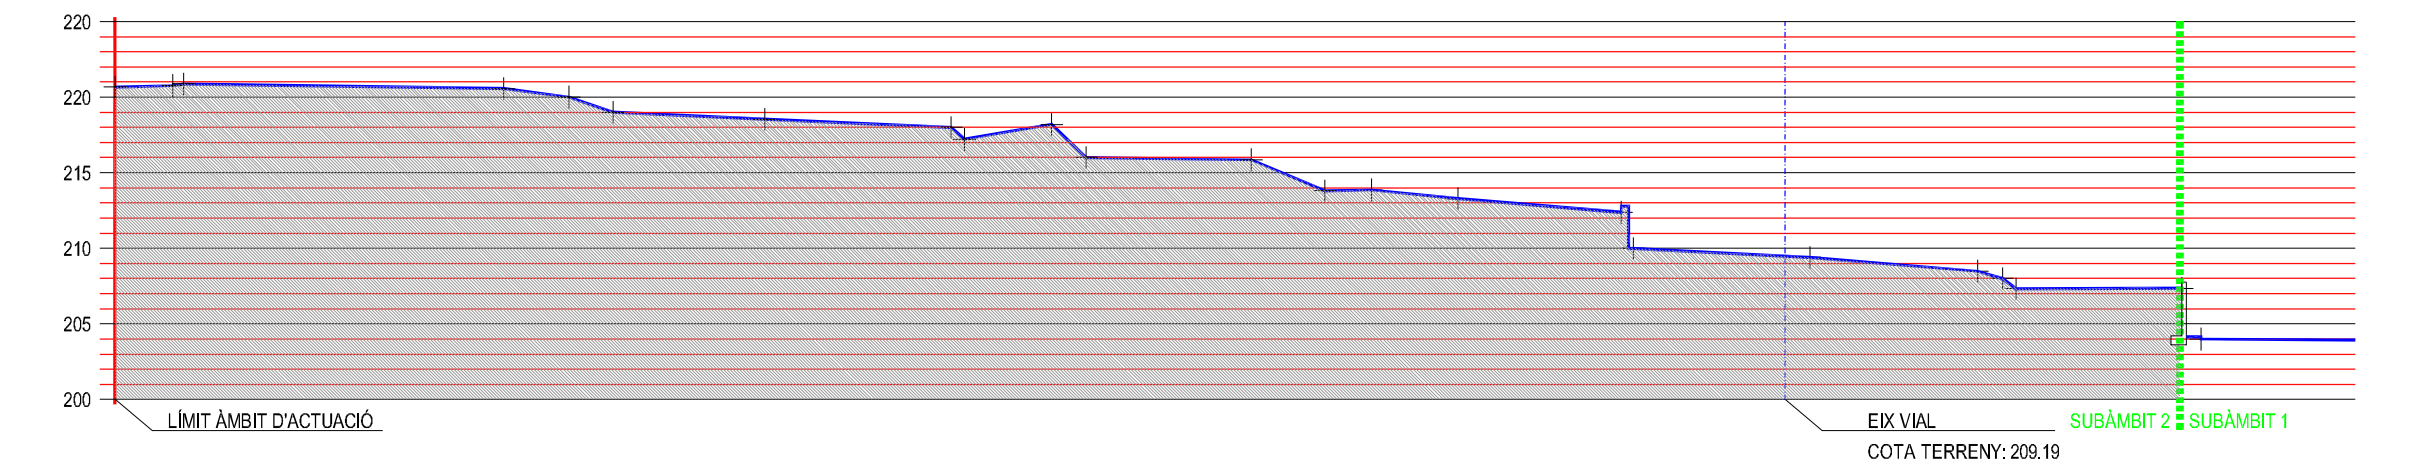


SECCIÓ 13

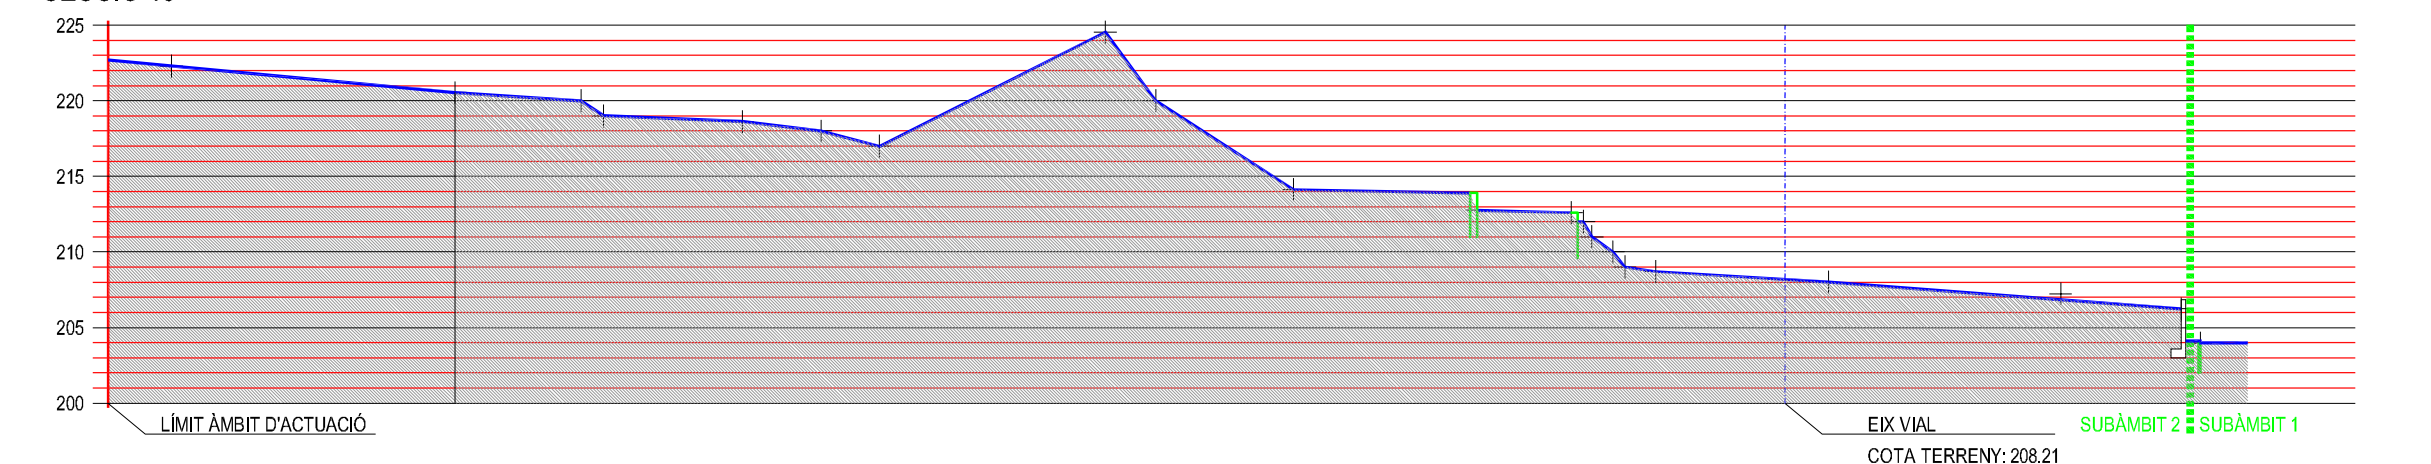



SECCIÓ 14

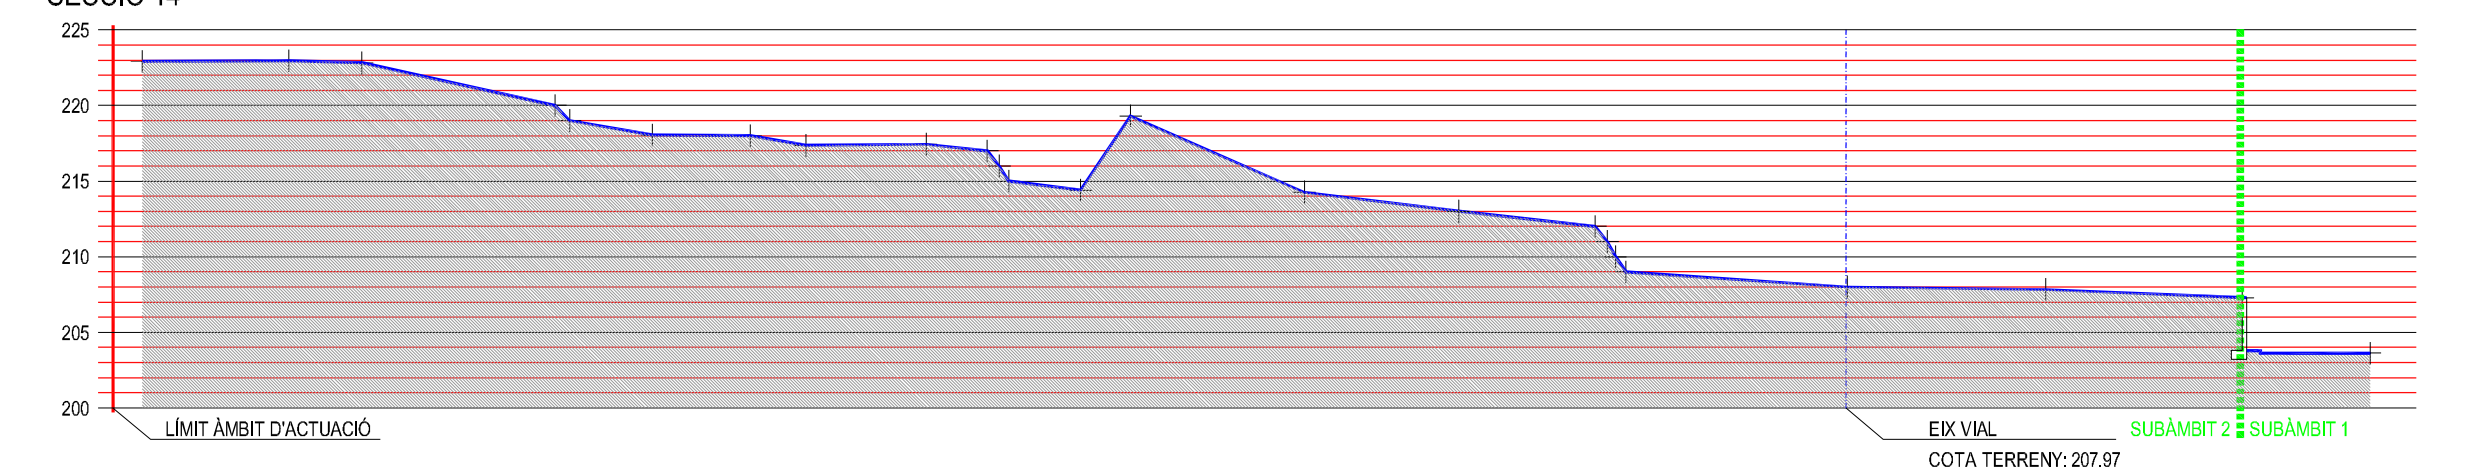


SECCIÓ 15

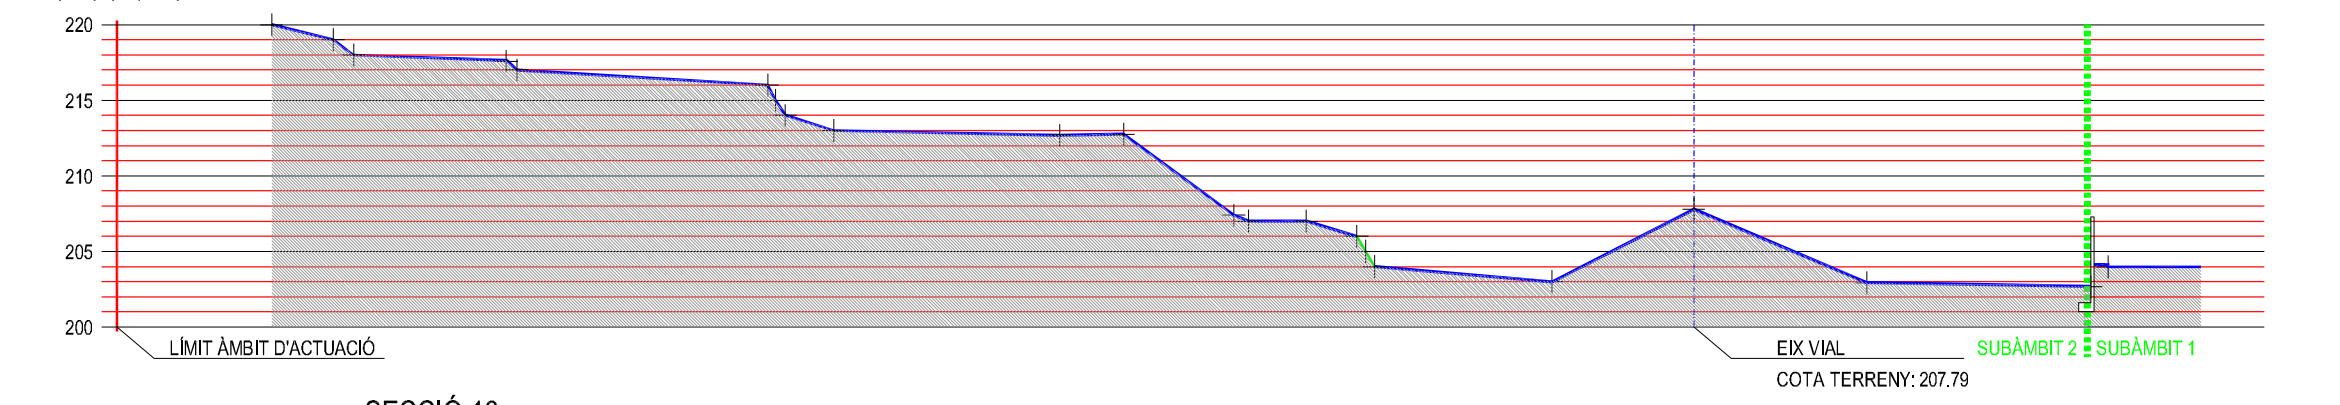


SECCIÓ 16

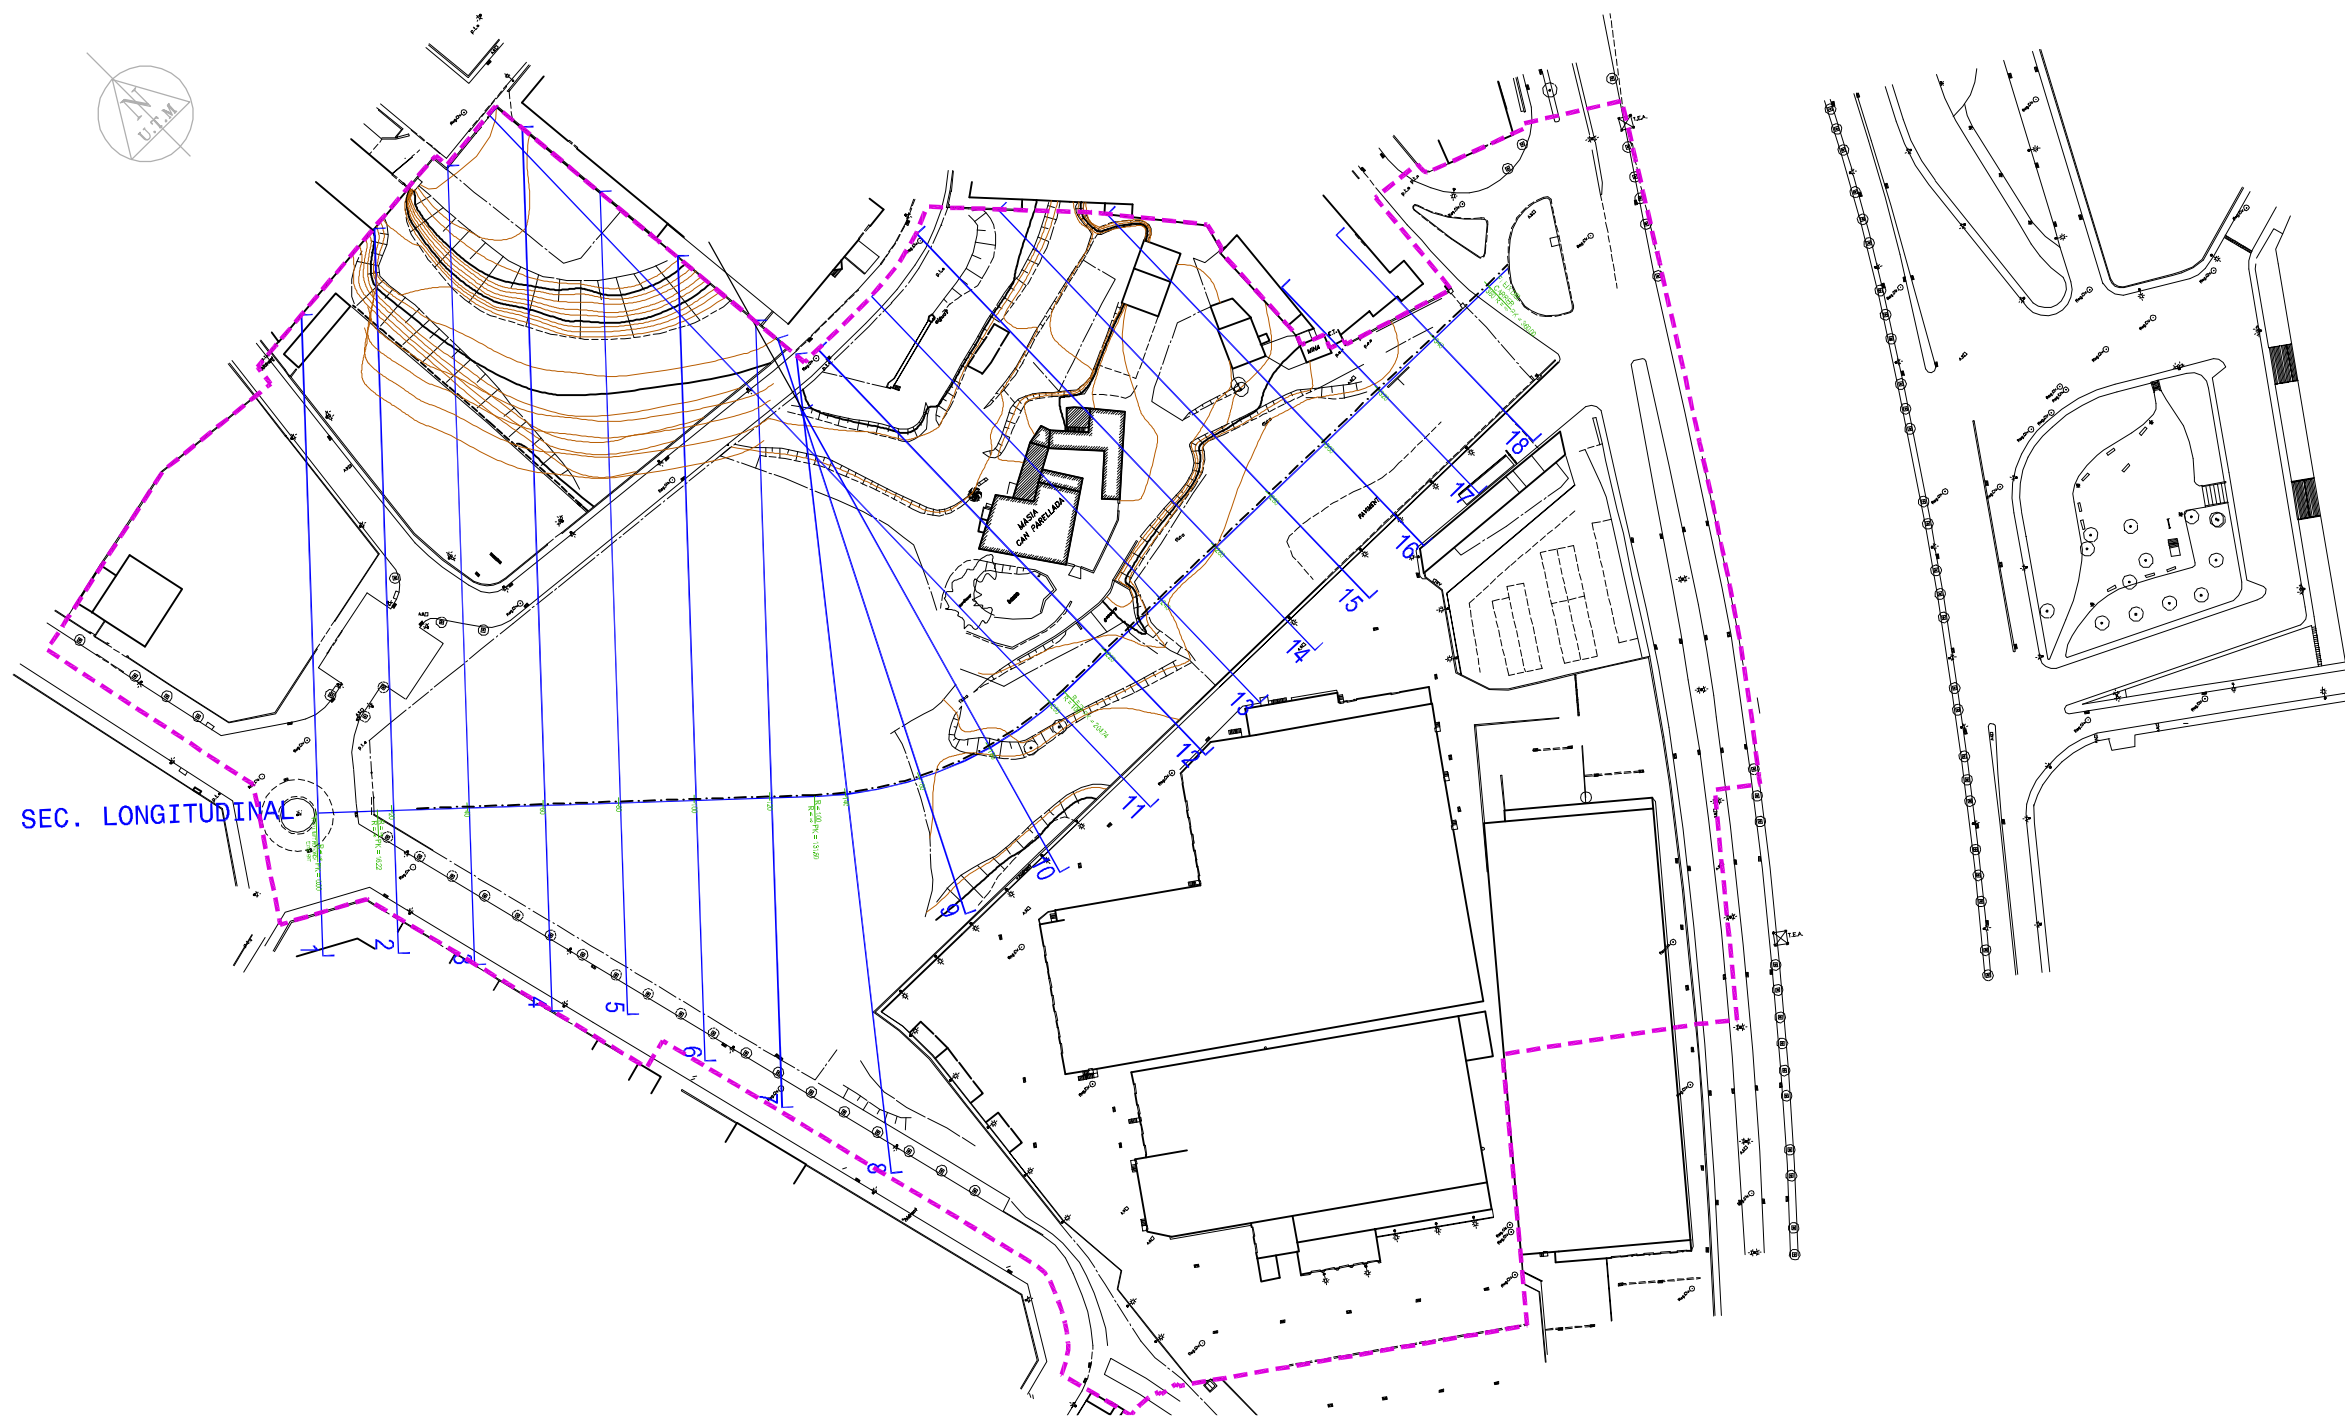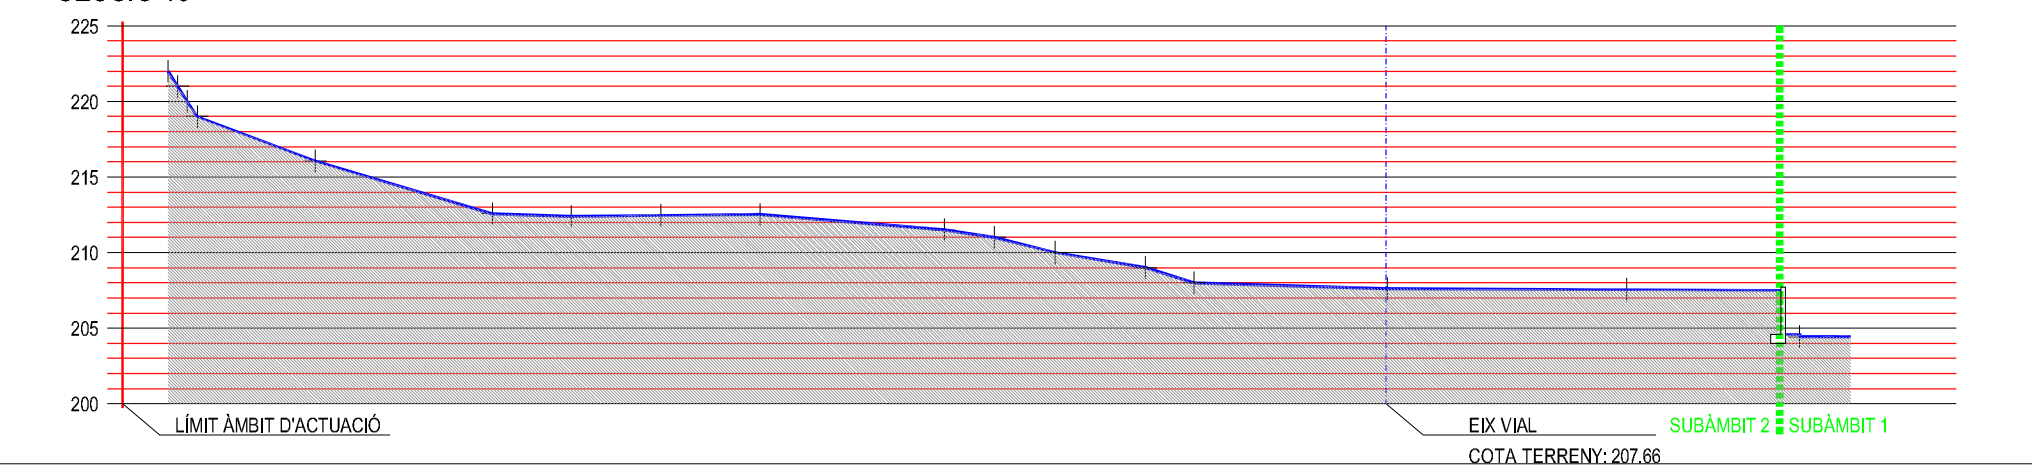

SECCIÓ 17

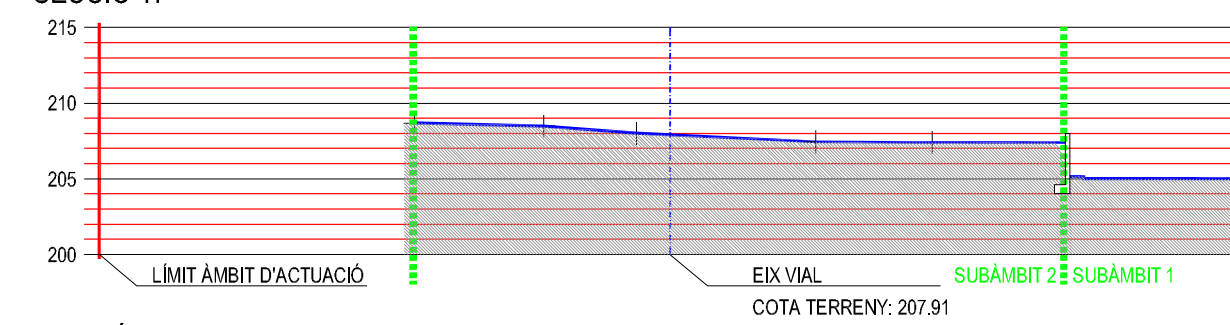

SECCIÓ 18

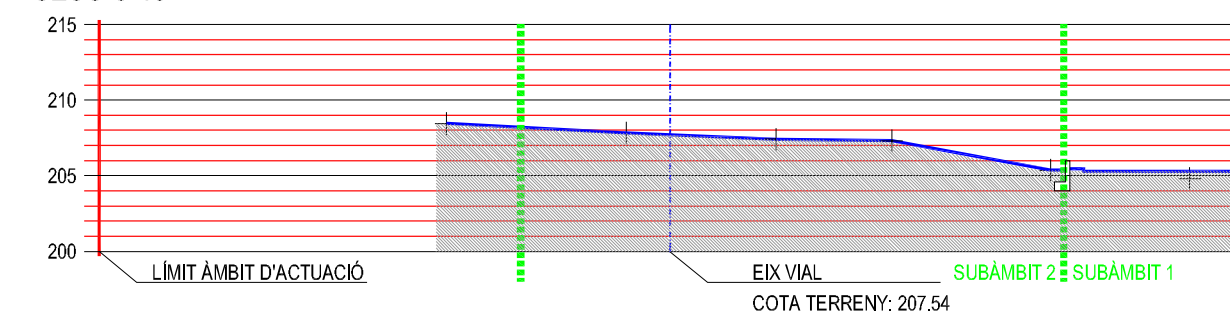
































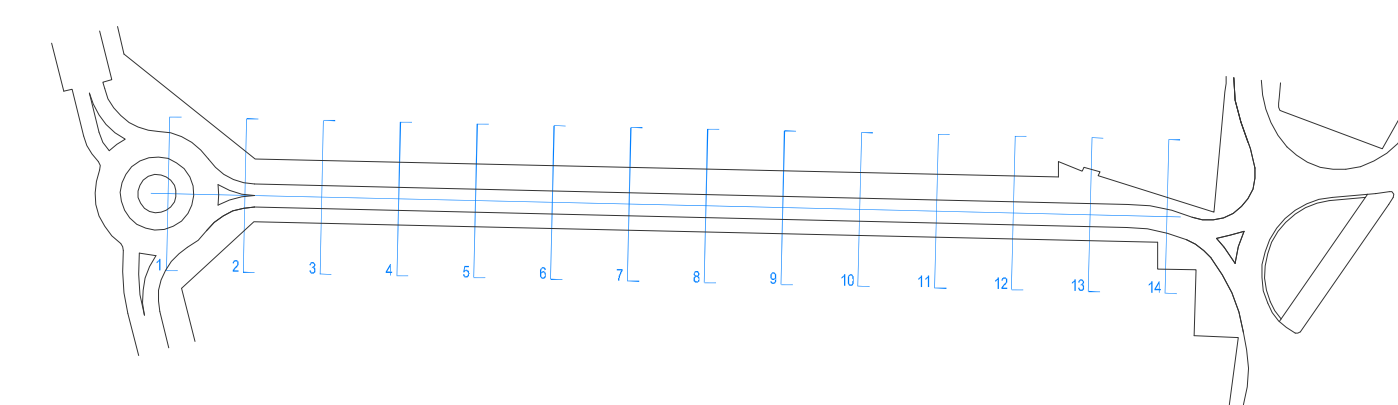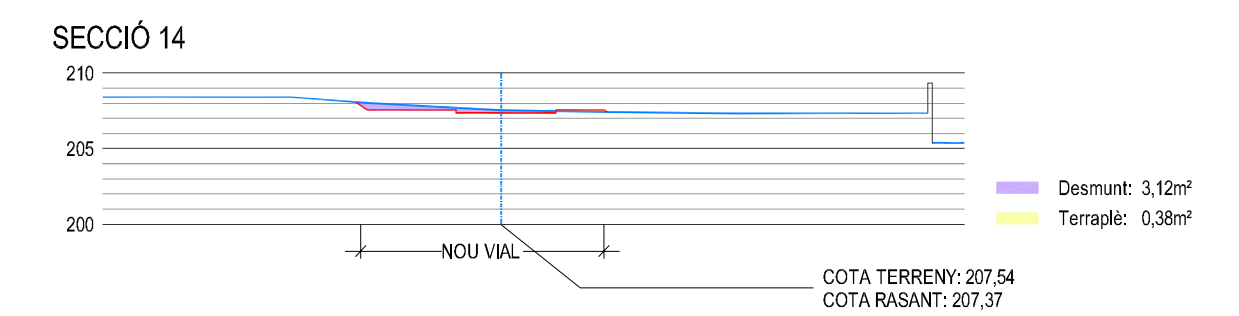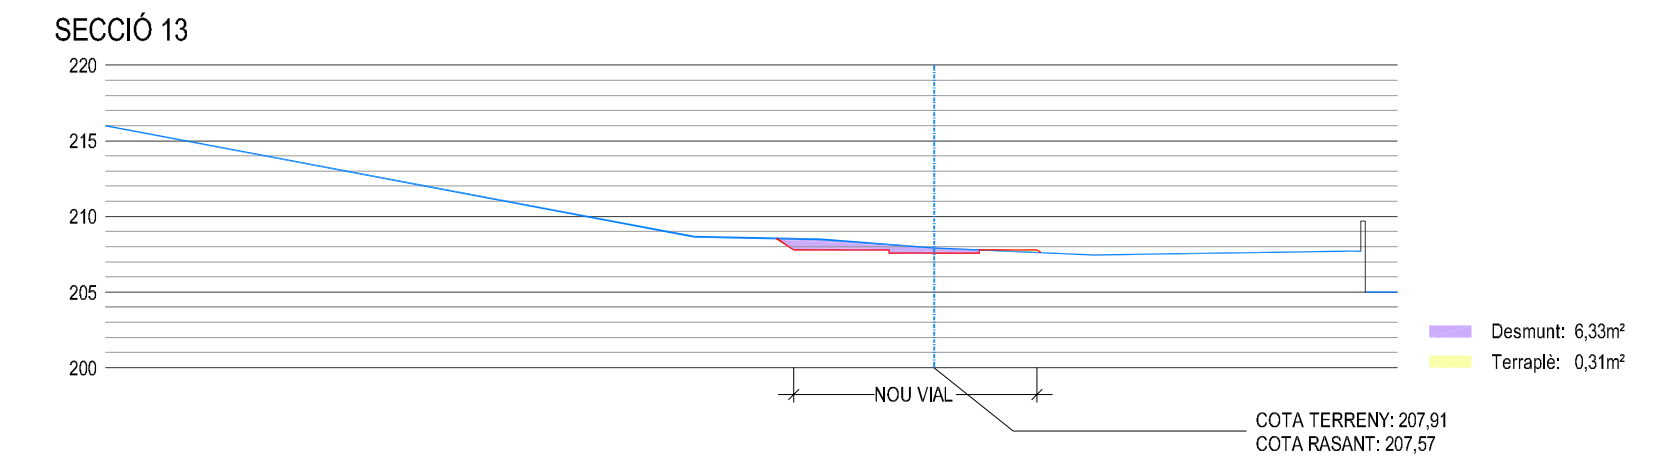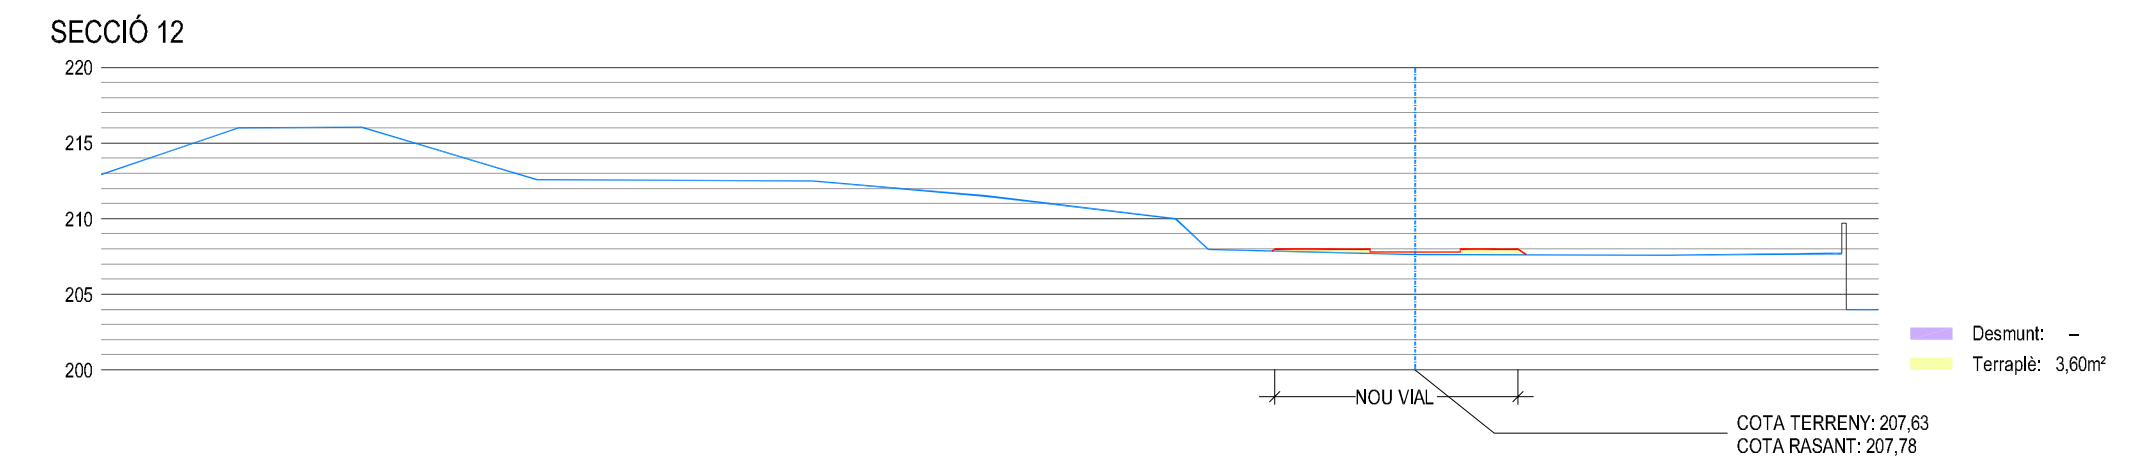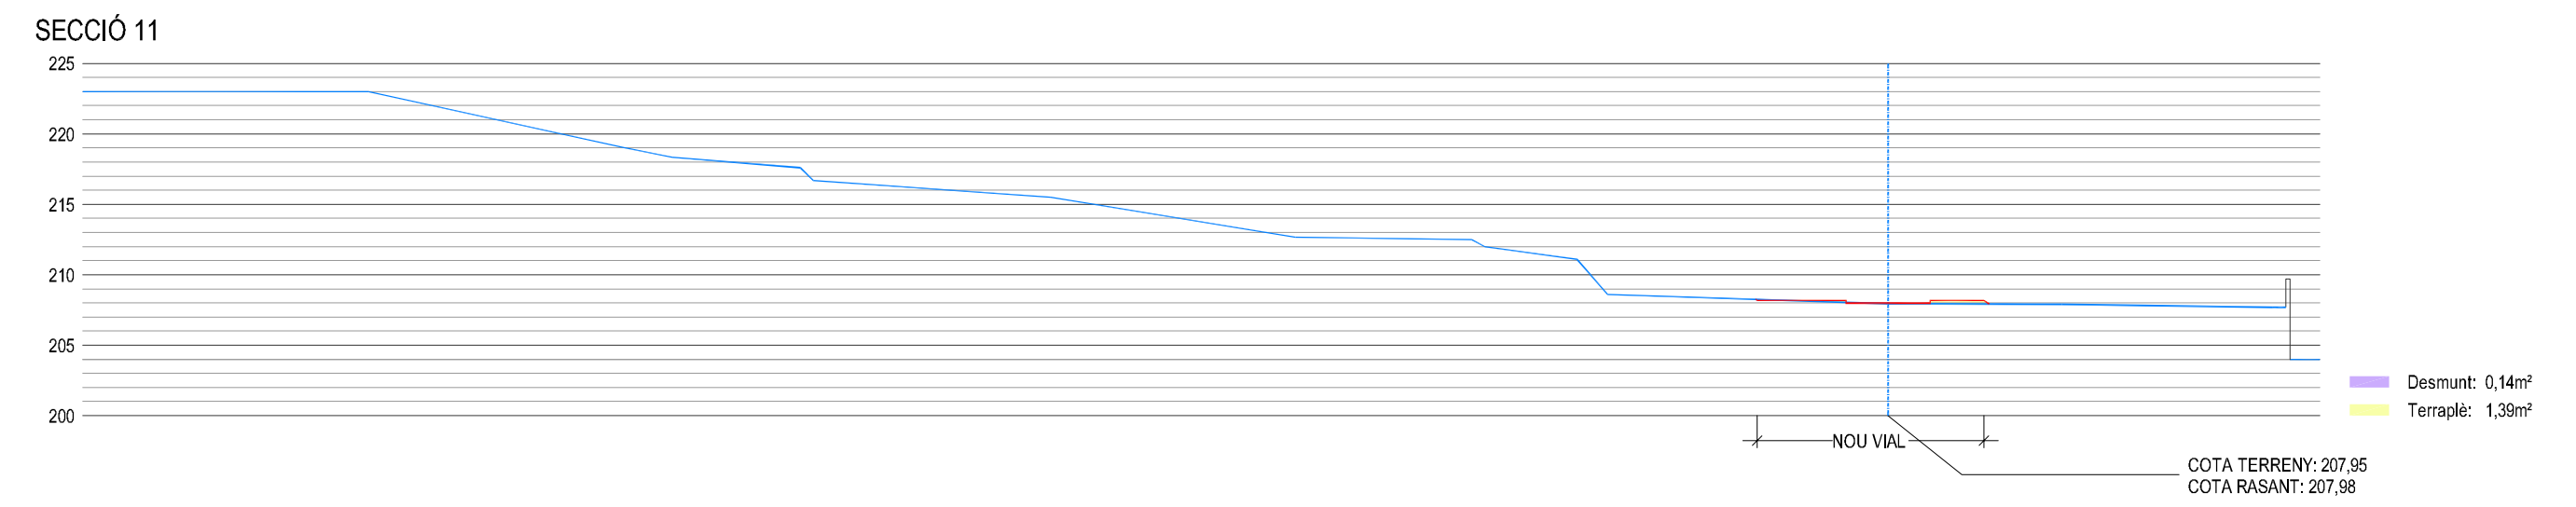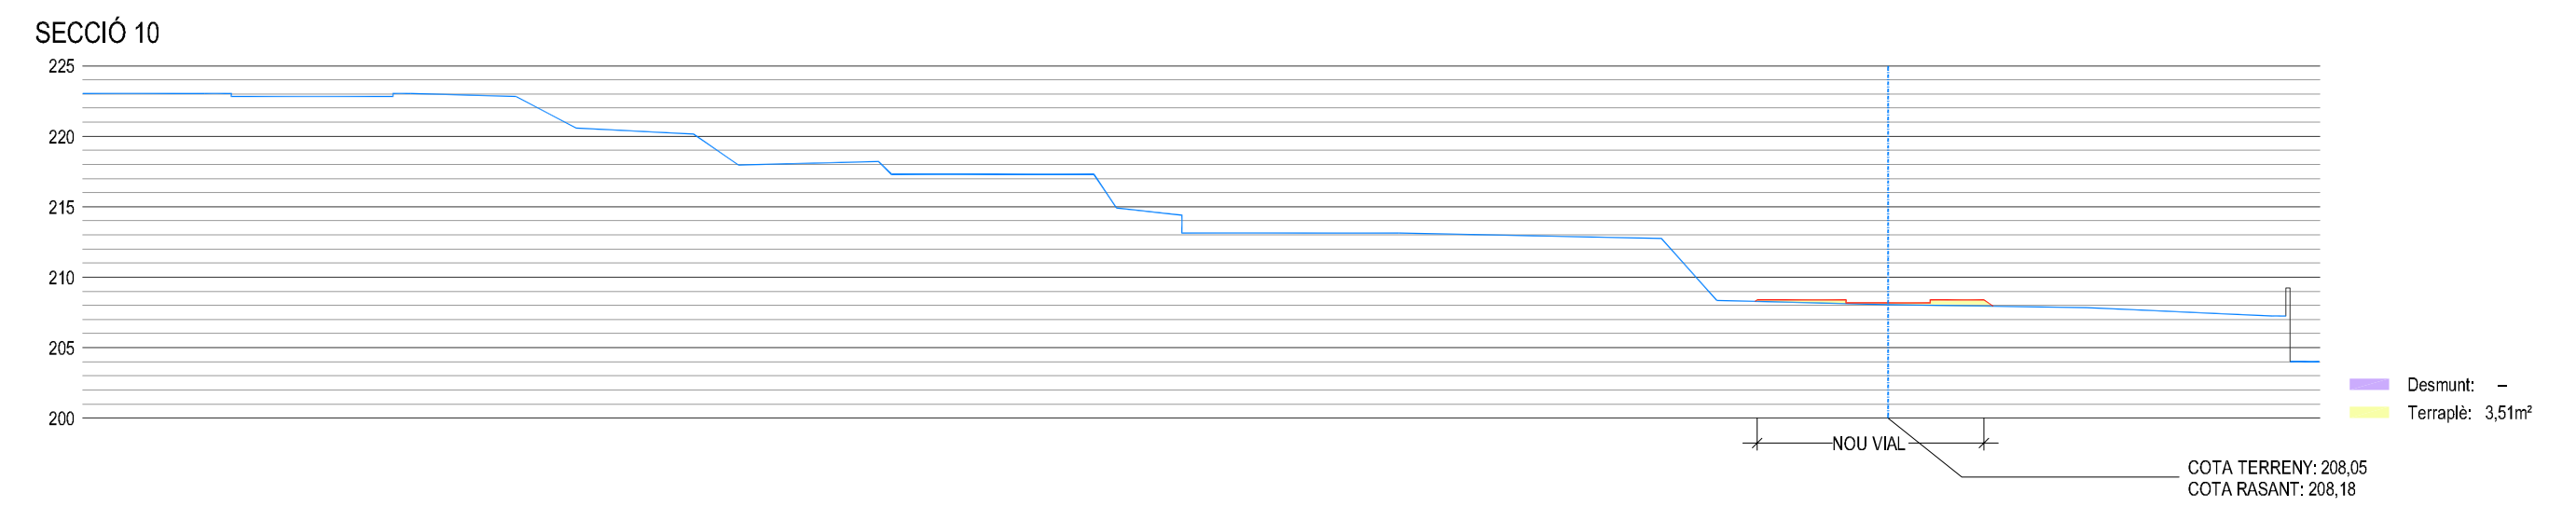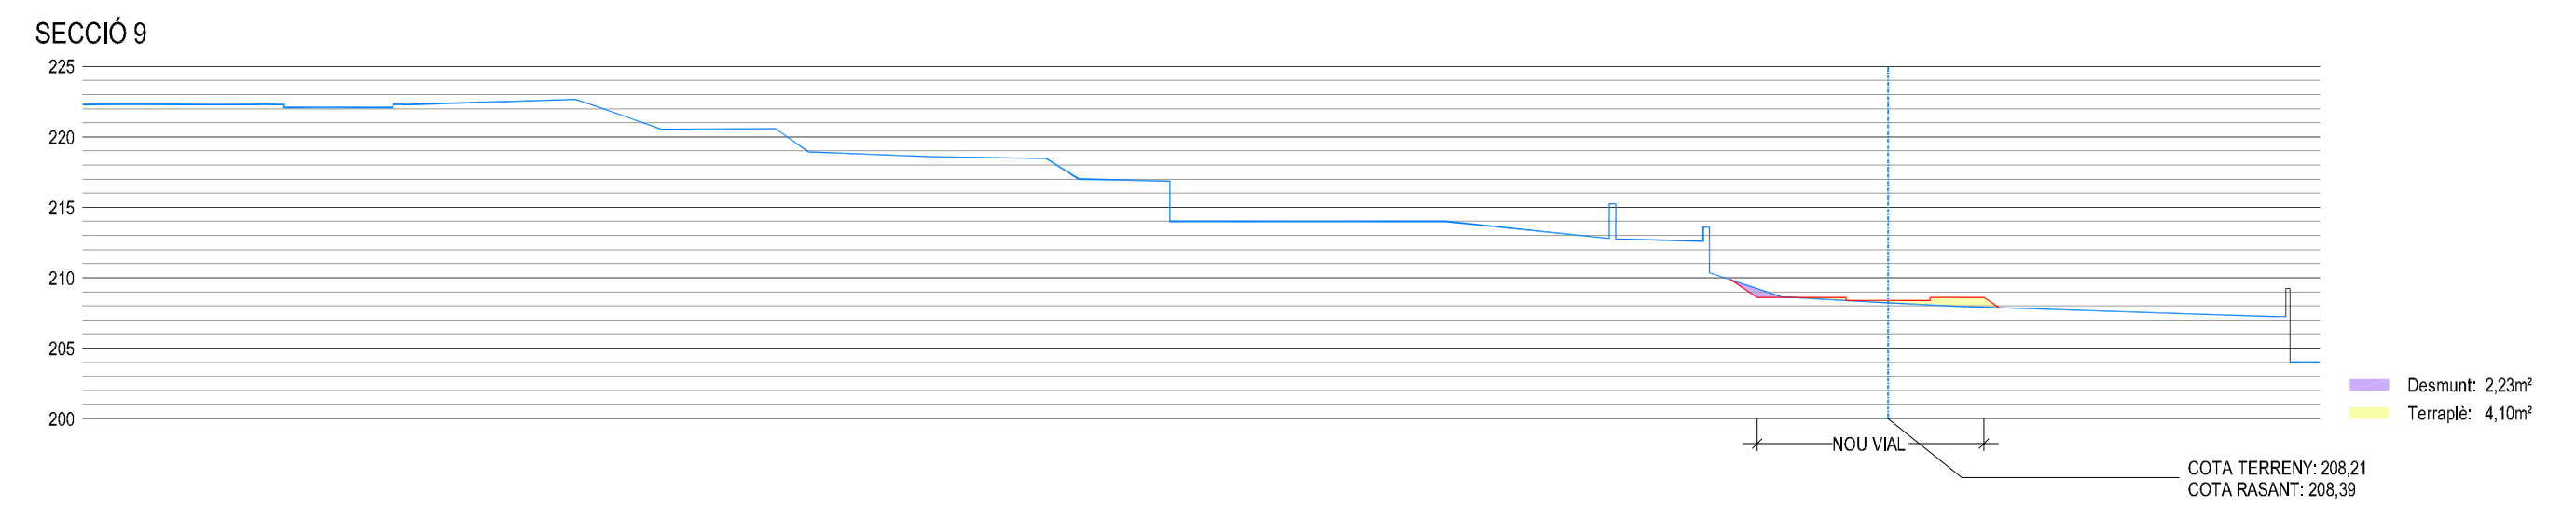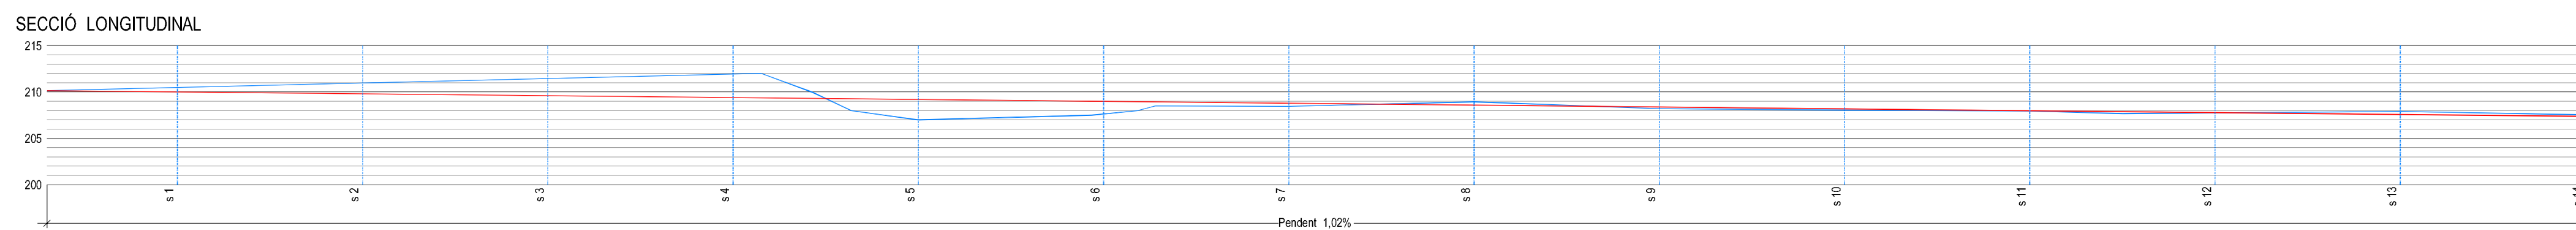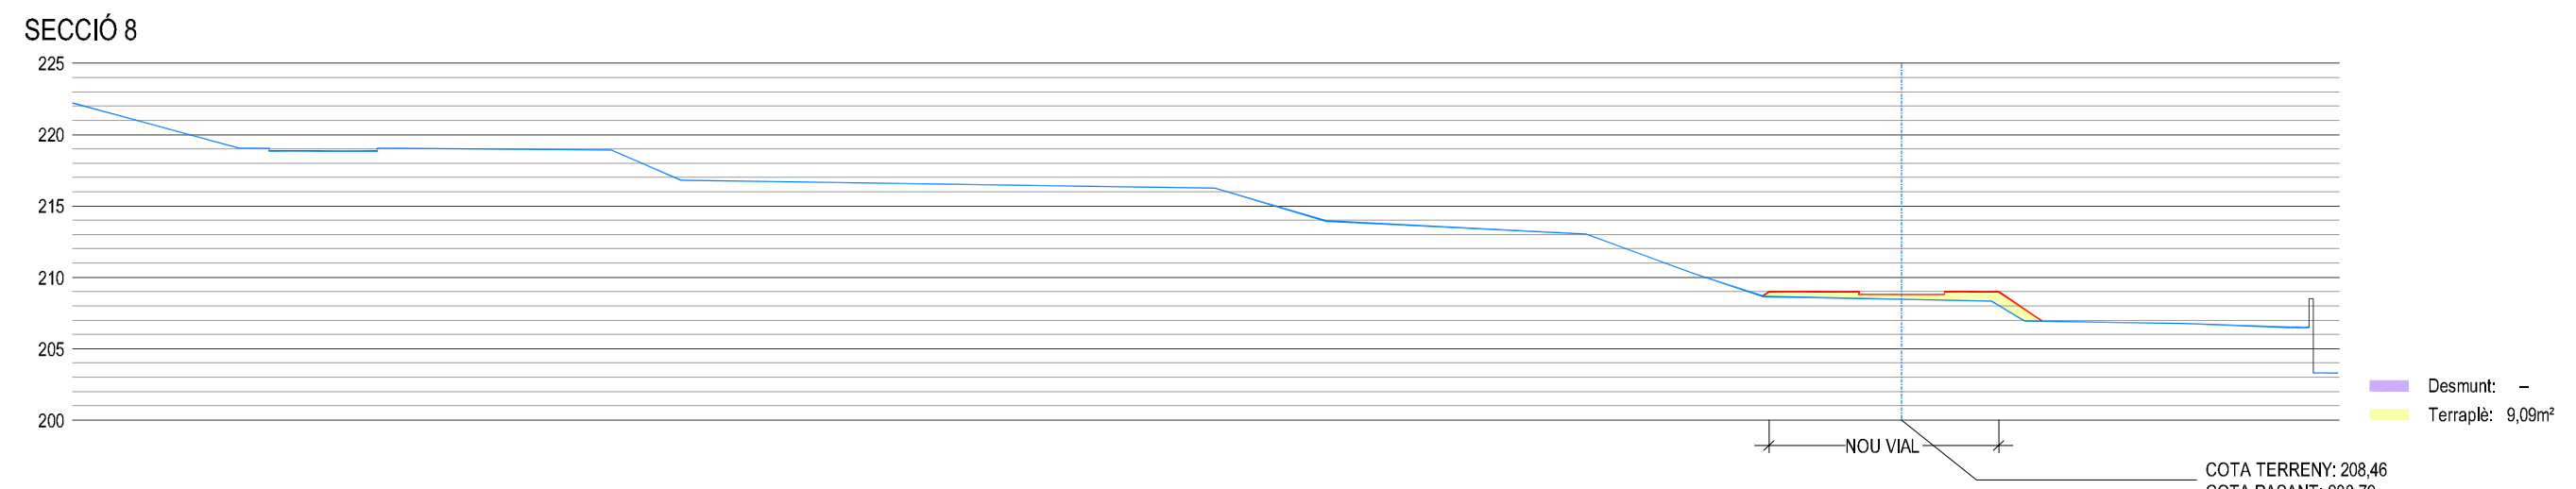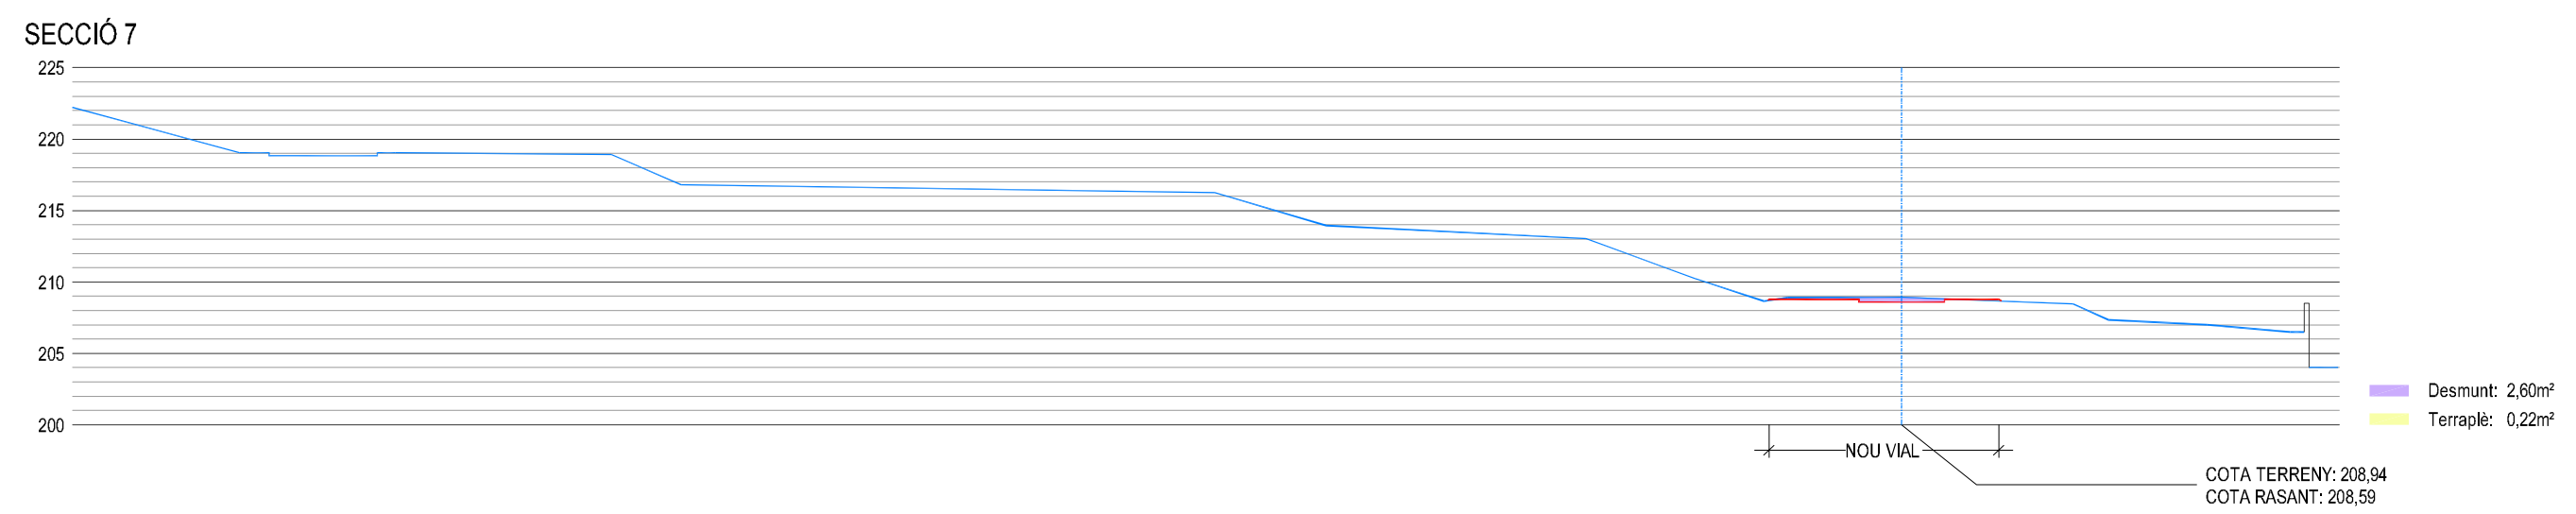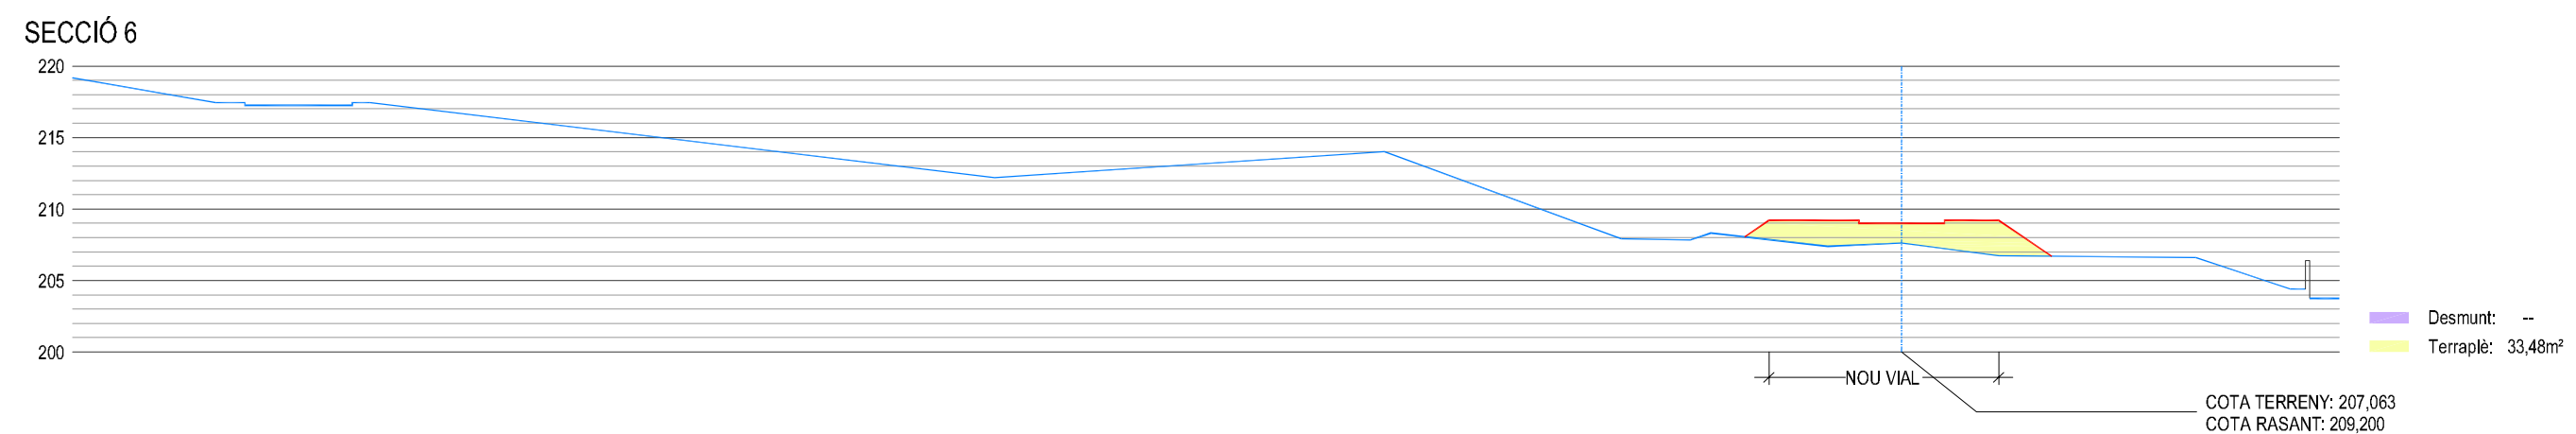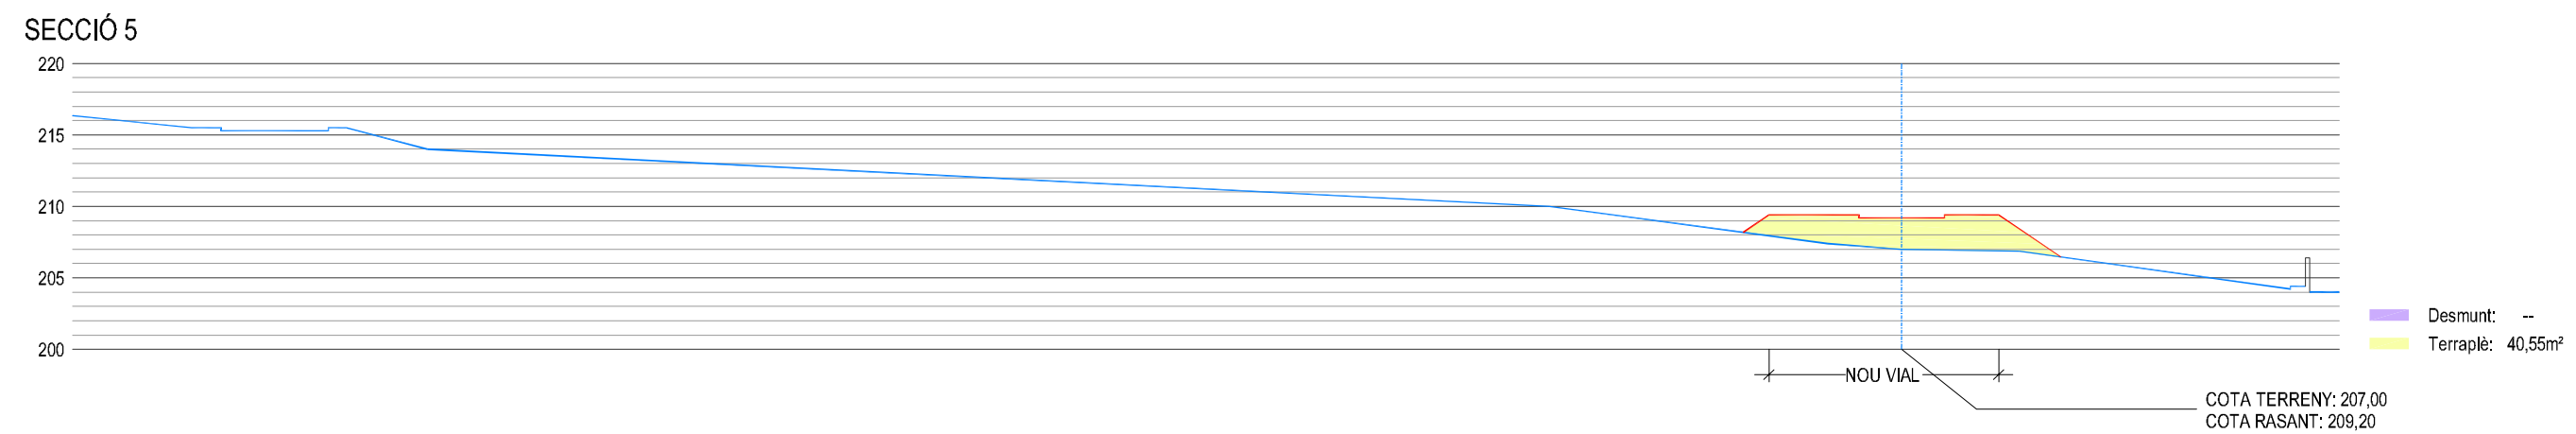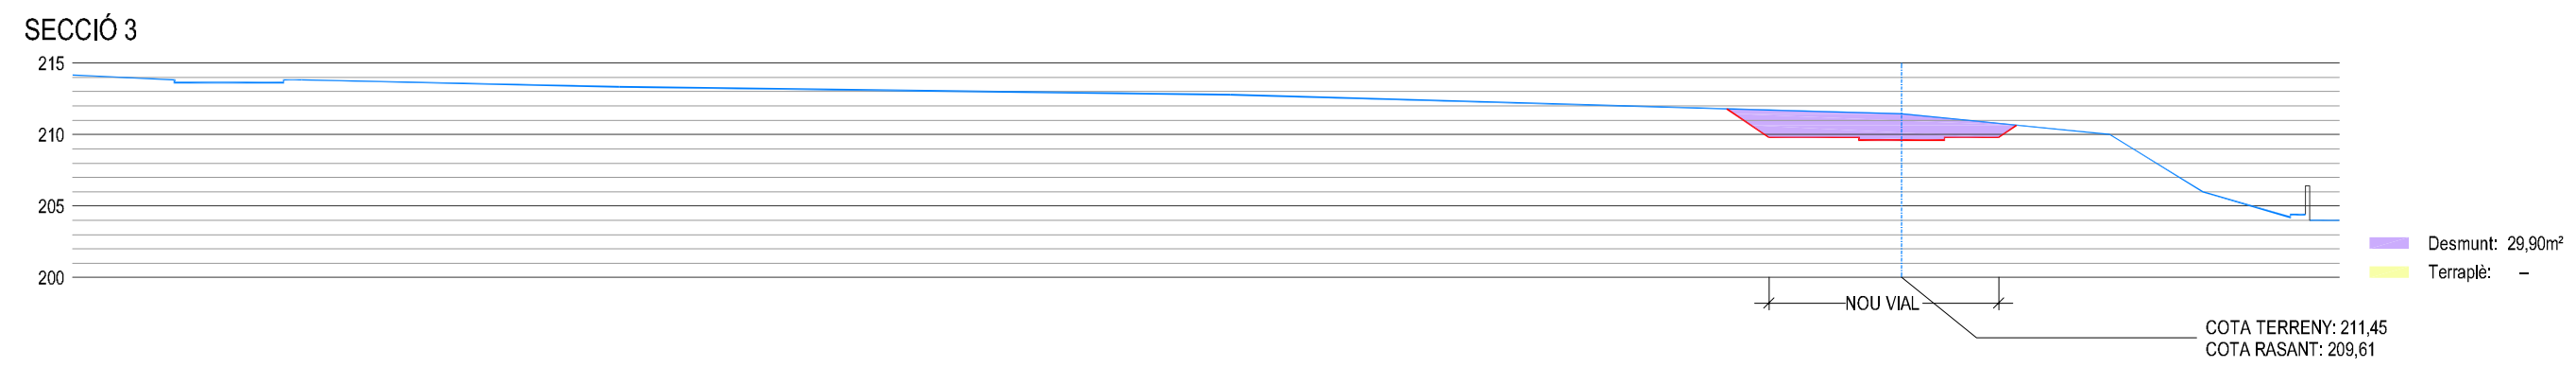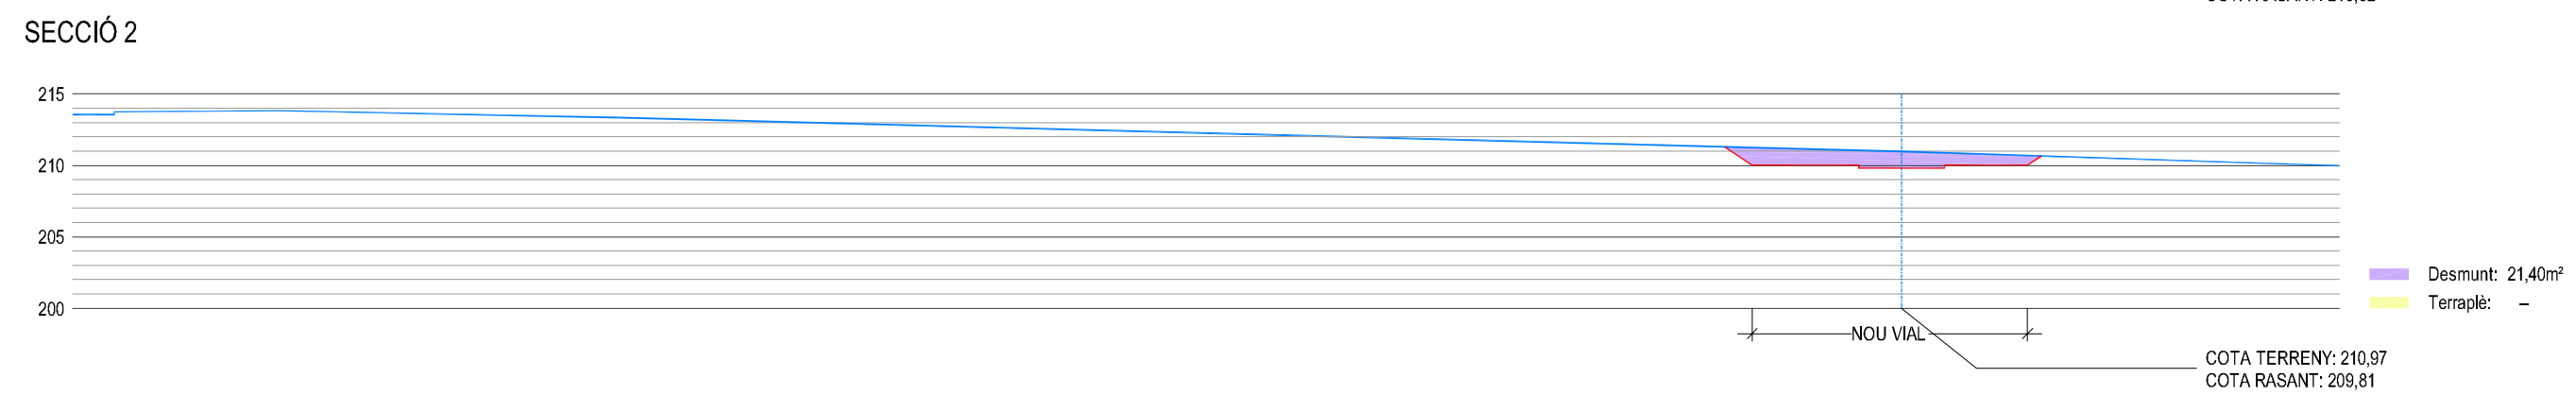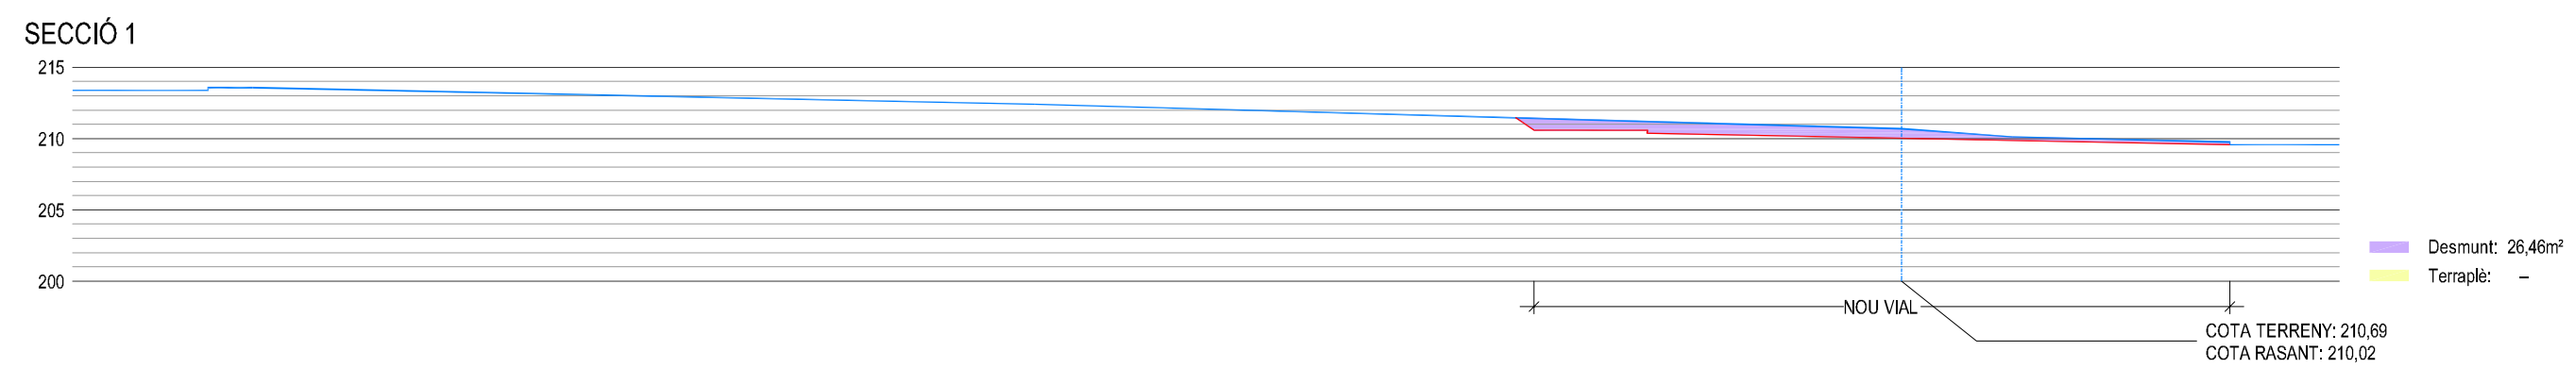


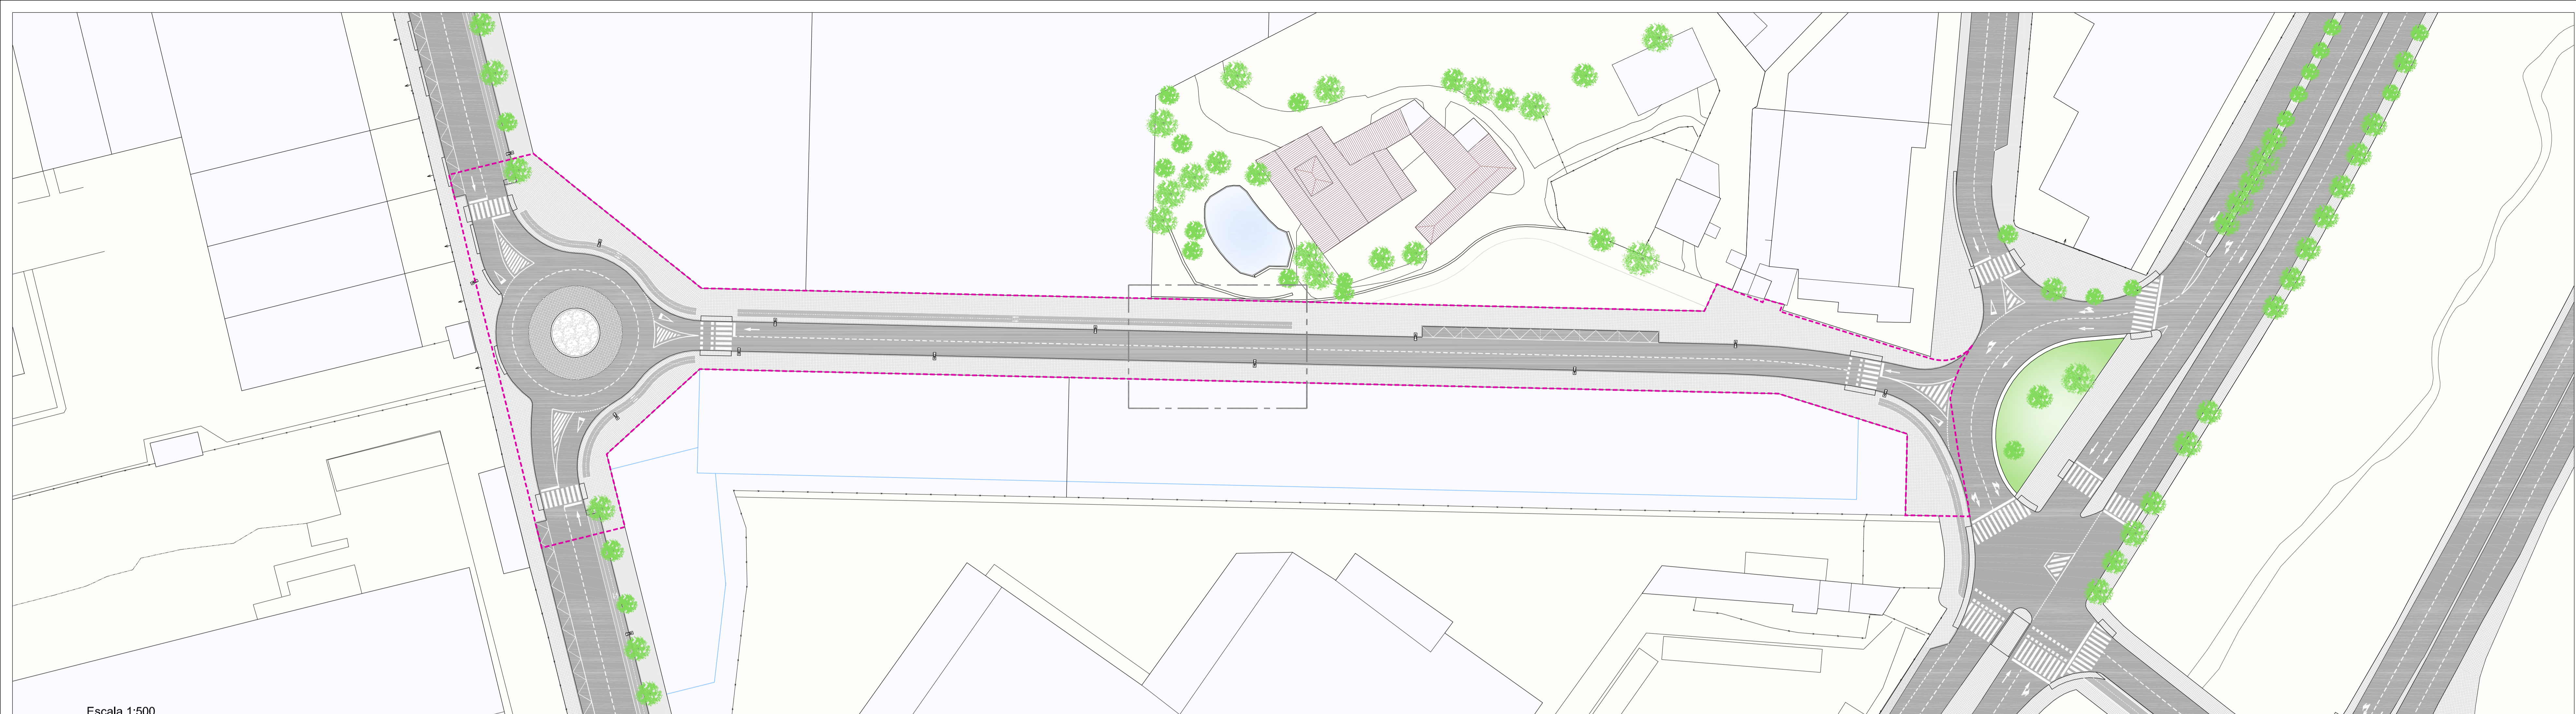

Escala 1:500

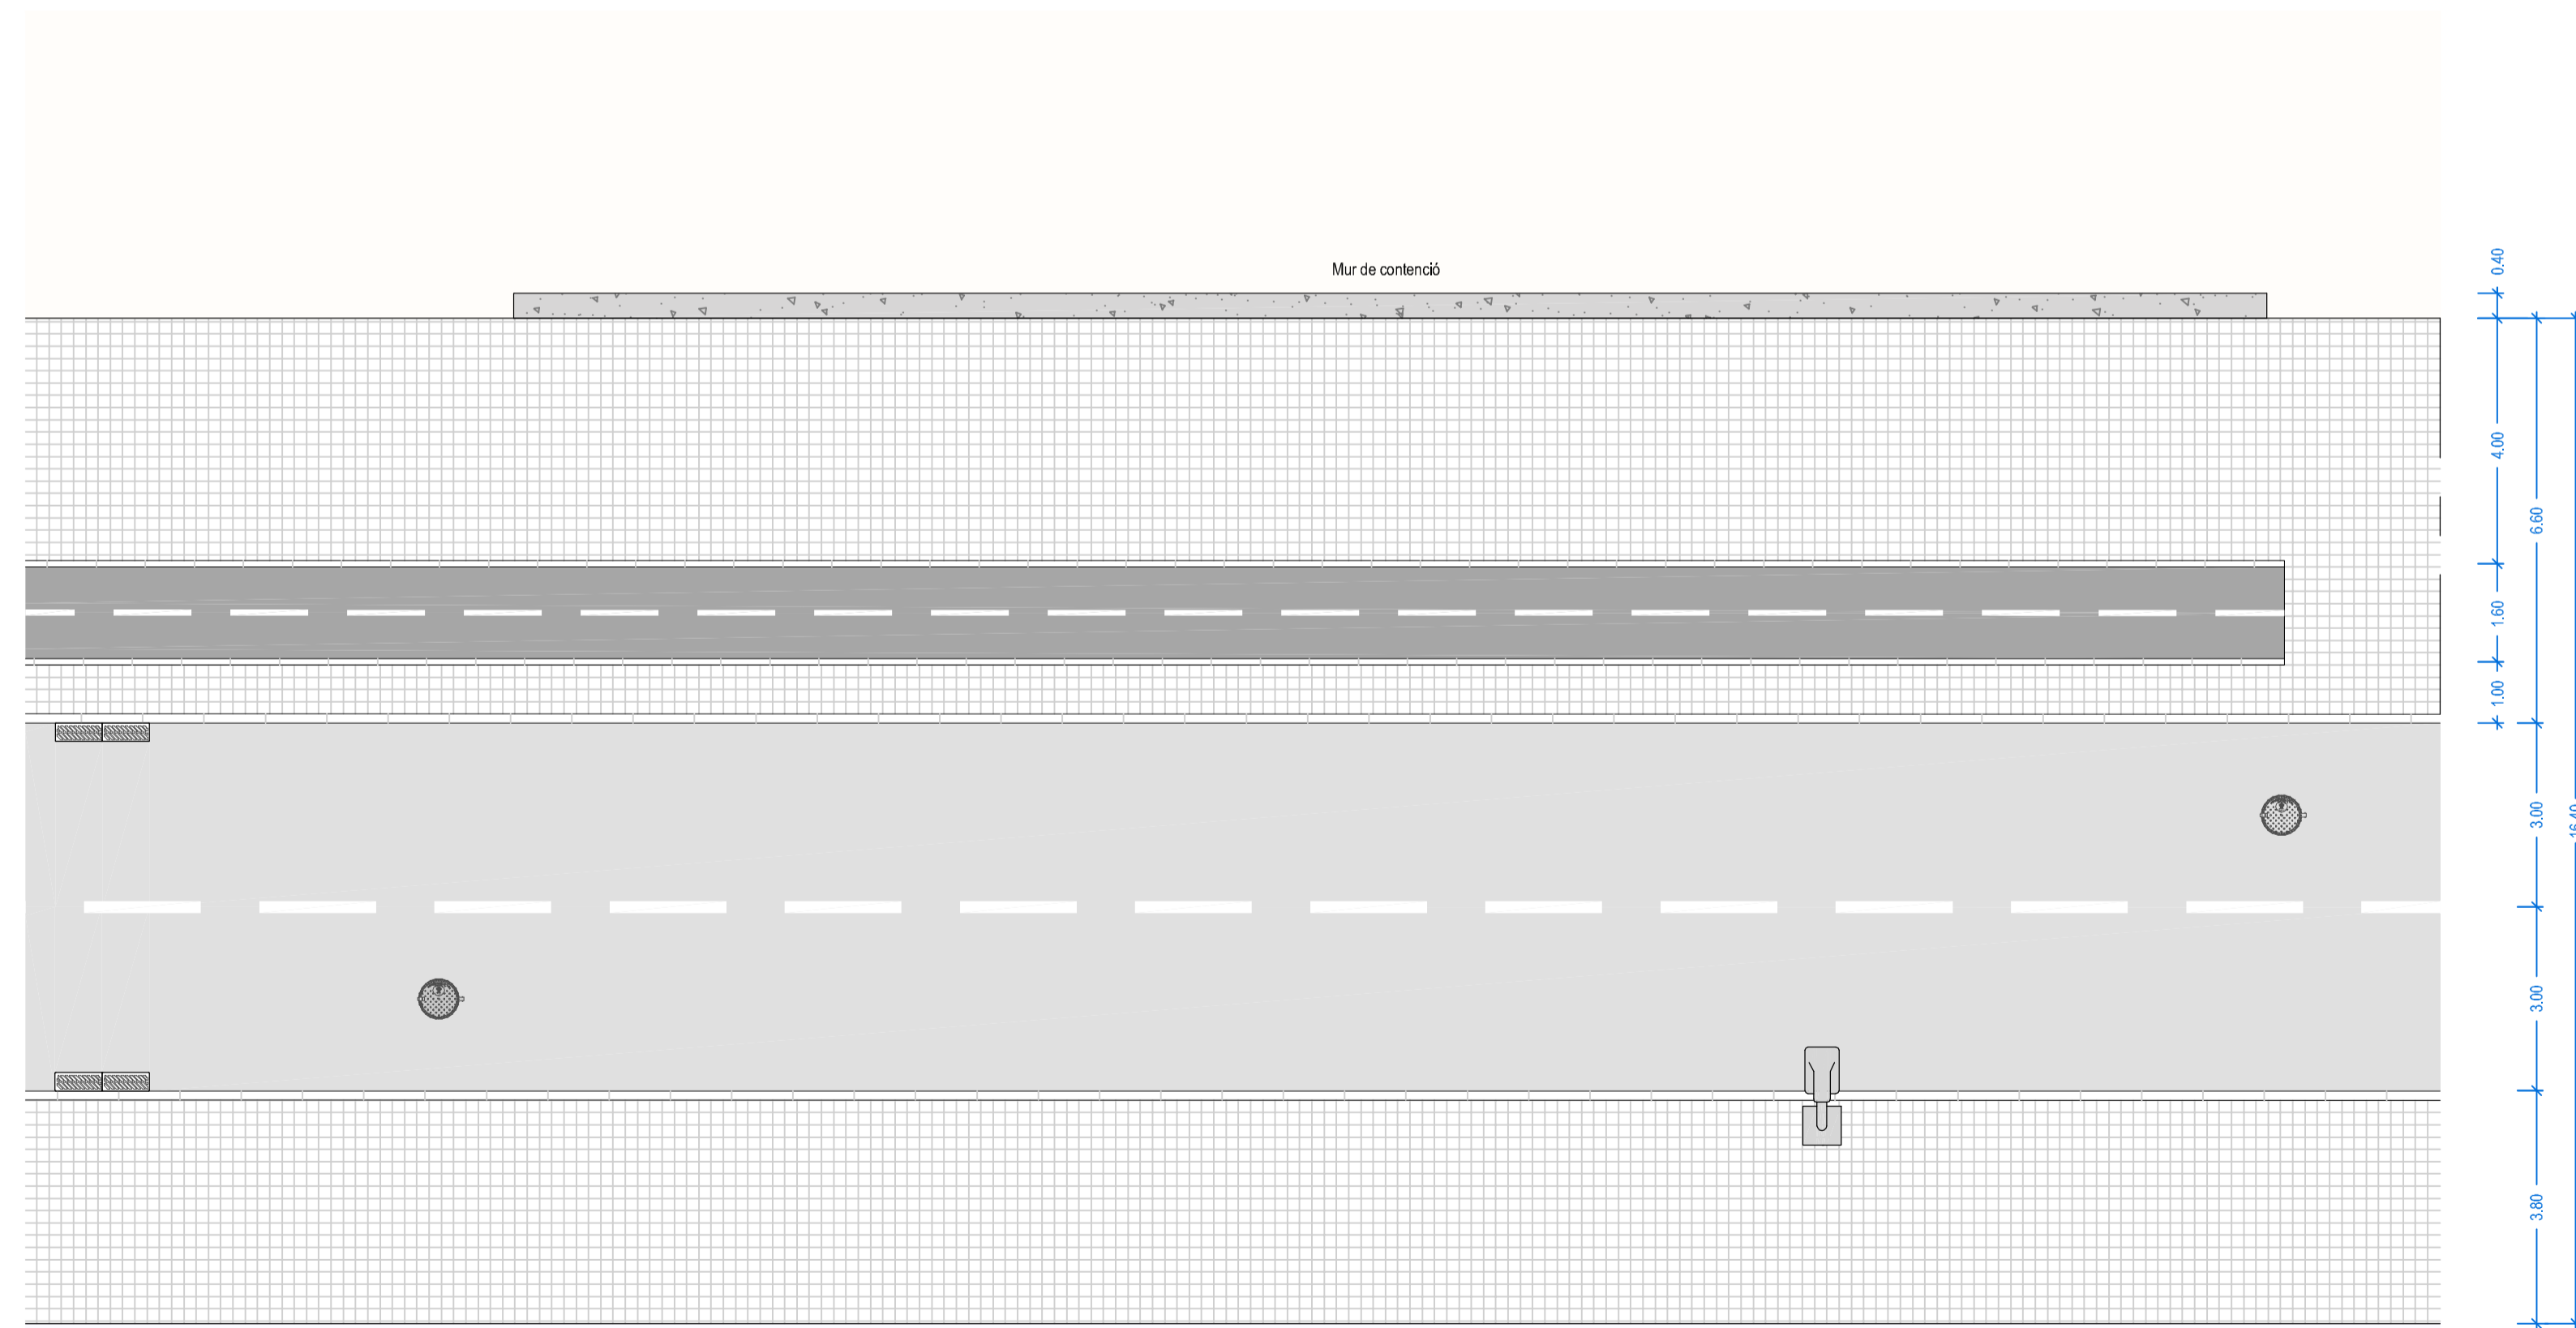

Escala 1:100

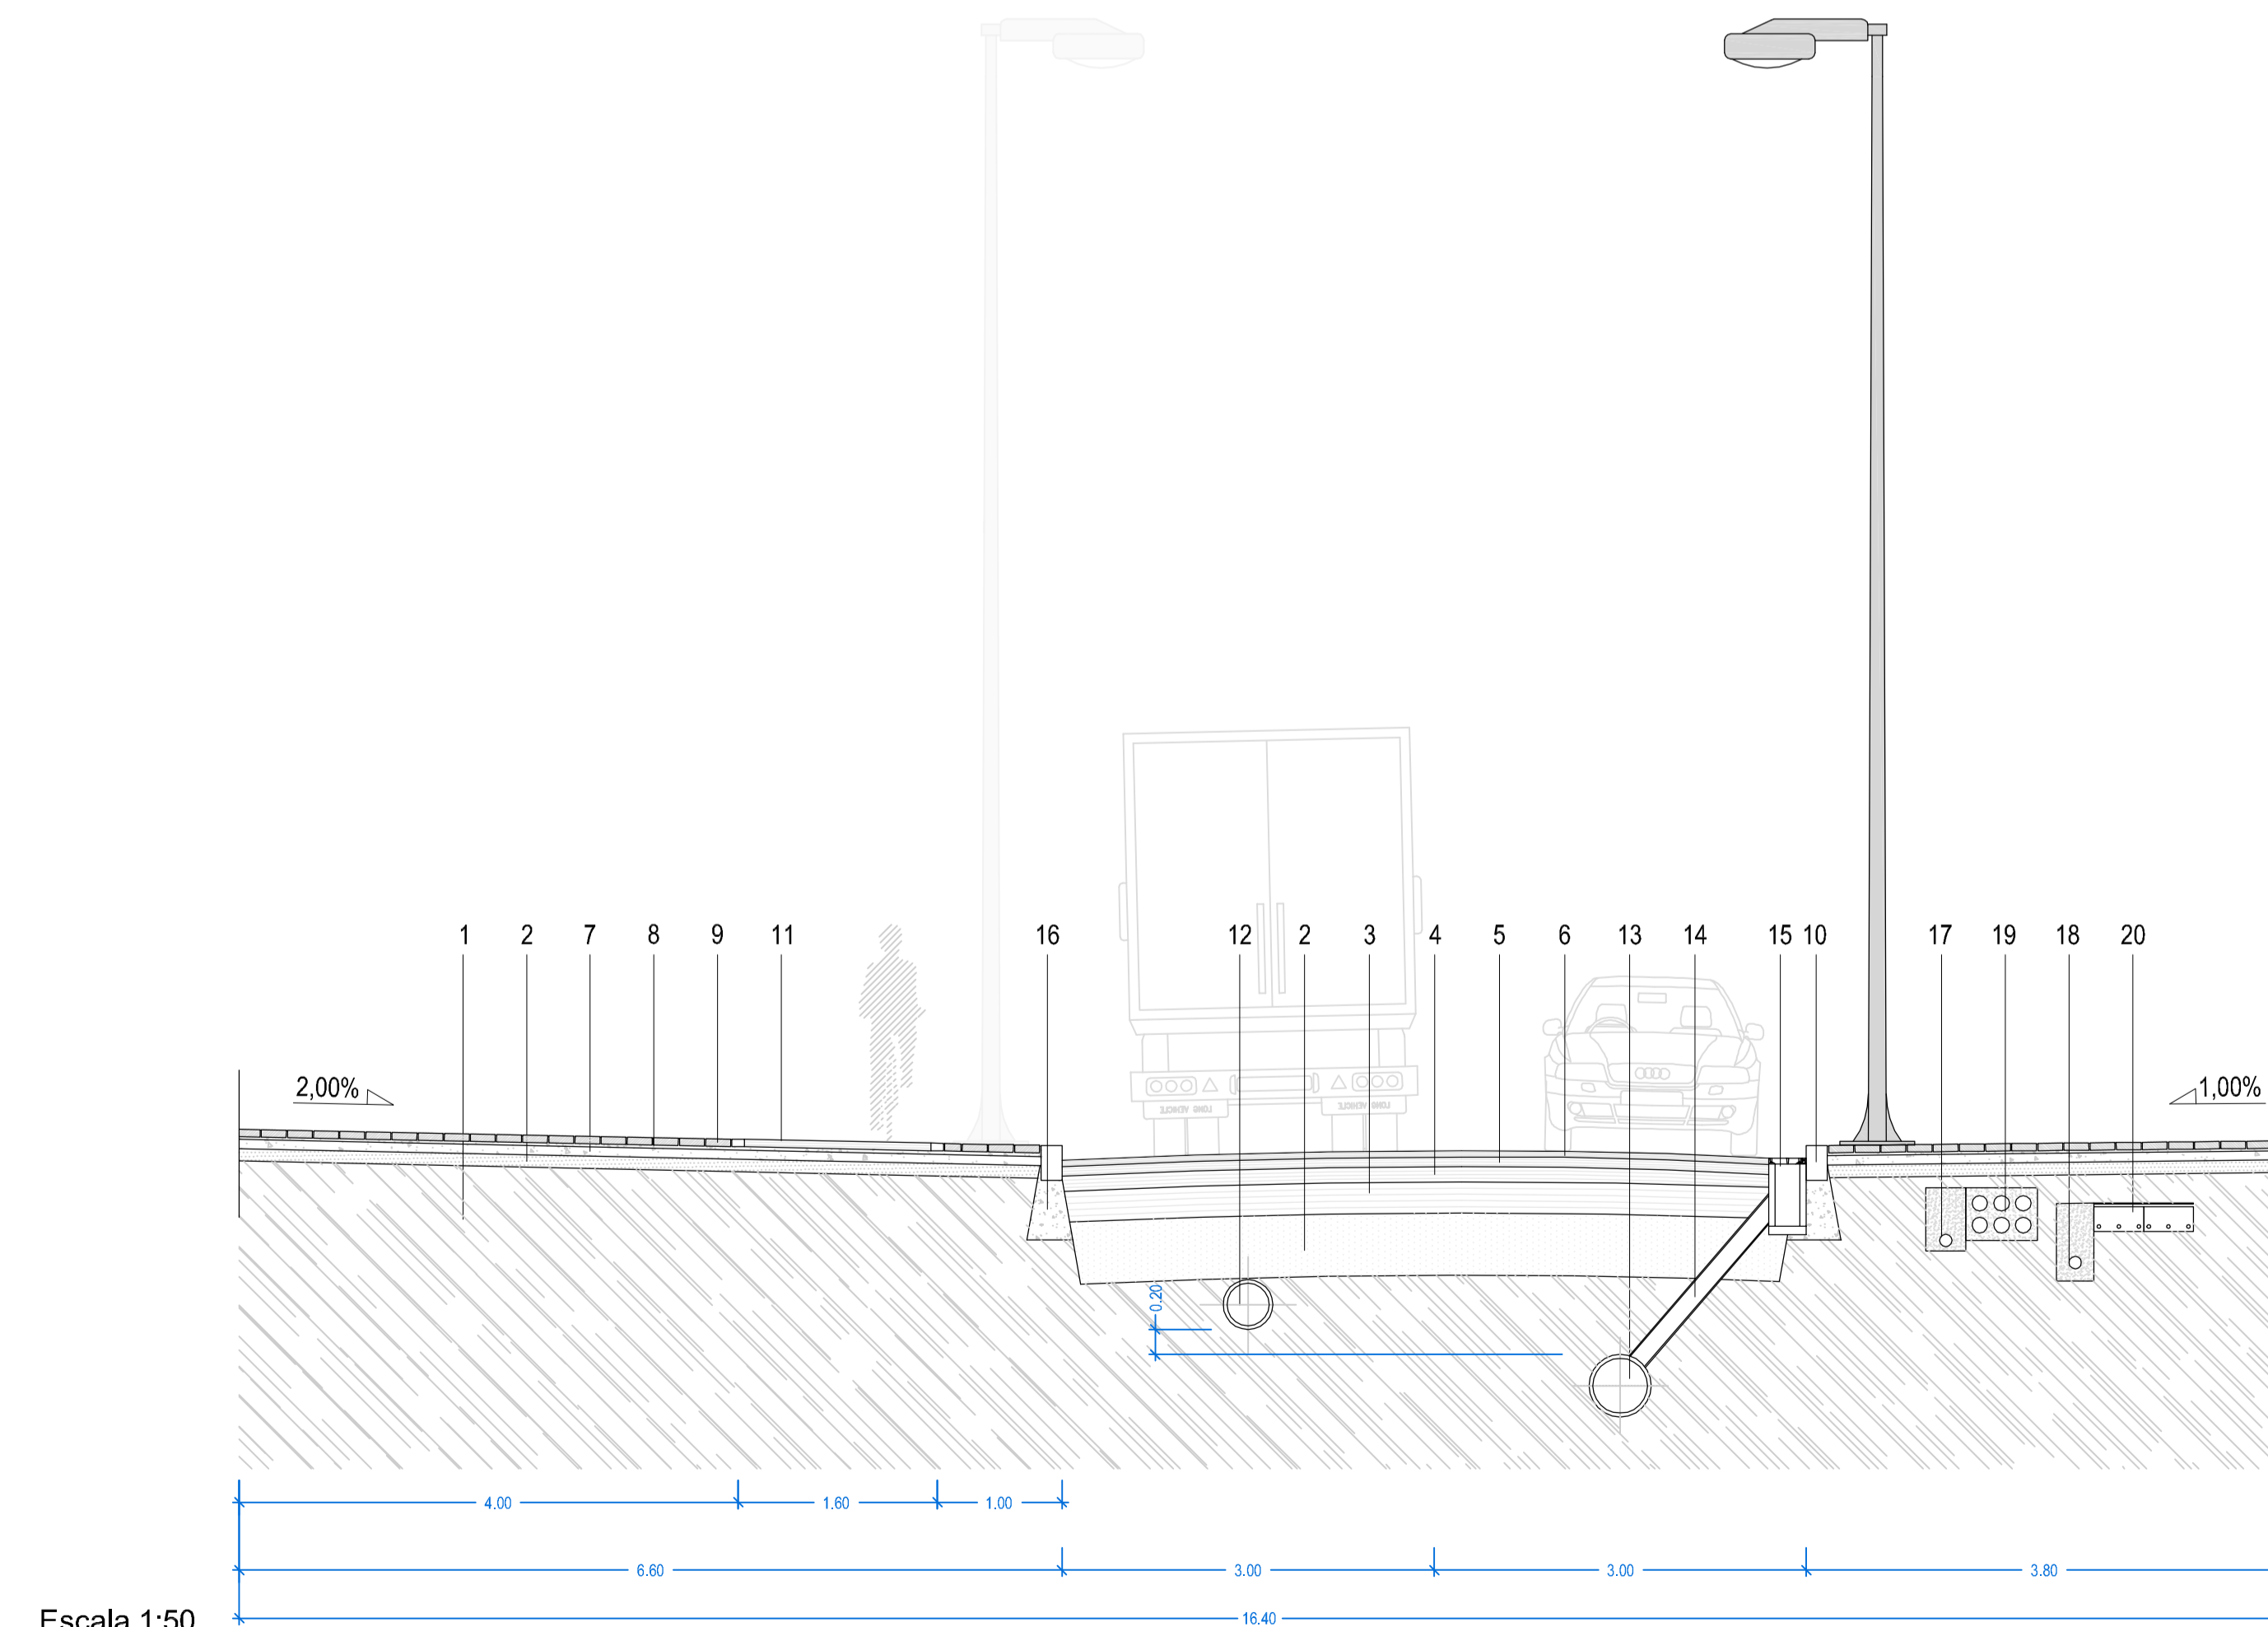

Escala 1:50

- 1 TERRAPLENAT ADEQUAT
- 2 SUBBASE SÒL TOLERABLE ADEQUAT AL 98%
- 3 BASE TOT-U 25cm 98%
- 4 CAPA BASE DE 12cm MB EN CALENT G-25
- 5 CAPA INTERMITJA DE 8cm MB EN CALENT S-20
- 6 CAPA DE RODADURA 5cm MESCLA BITUMINOSA D-12
- 7 BASE DE FORMIGÓ HM-20/B/20/I
- 8 MORTER
- 9 PAVIMENT DE PANOT
- 10 VORADA PREFABRICADA DE FORMIGÓ
- 11 CAPA DE RODADURA 5 cm MESCLA BITUMINOSA EN CALENT D-12 (carril bici)
- 12 CONDUCTE CLAVEGUERAM AIGÜES RESIDUALS. TUB DE POLIETILÈ
- 13 CONDUCTE CLAVEGUERAM AIGÜES PLUVIALS. TUB DE POLIETILÈ
- 14 CONDUCTE CONNEXIÓ DE L'EMBORNAL AMB CLAVEGUERAM. TUB DE POLIETILÈ Ø 160 cm
- 15 REIXA EMBORNAL DE FOSA 740x275
- 16 FONAMENT DE FORMIGÓ HM-20/P/40/I
- 17 CONDUCTES D'INSTAL·LACIONS D'ENLLUMENAT
- 18 CONDUCTES D'INSTAL·LACIONS D'AIGUA
- 19 PREVISIÓ DE CONDUCTES D'INSTAL·LACIONS DE TELECOMUNICACIONS
- 20 PREVISIÓ DE CONDUCTES D'INSTAL·LACIONS DE BAIXA TENSIÓ

