



602

DILIGÈNCIA, APROVAT provisionalment per l'EXCM. AJUNTAMENT PIE, en sessió del dia

28 FEB 2013 CERTIFICAT


EL SECRETARI GENERAL ACCAL

Generalitat de Catalunya
 Departament de Territori i Sostenibilitat
 Direcció General d'Ordenació del Territori i Urbanisme
 Aprobació puntual del projecte de Territori Urbanitzat

28 MARÇ 2013

La secretaria general de Territori i Urbanisme de Catalunya

Dolors Vergés Fernández

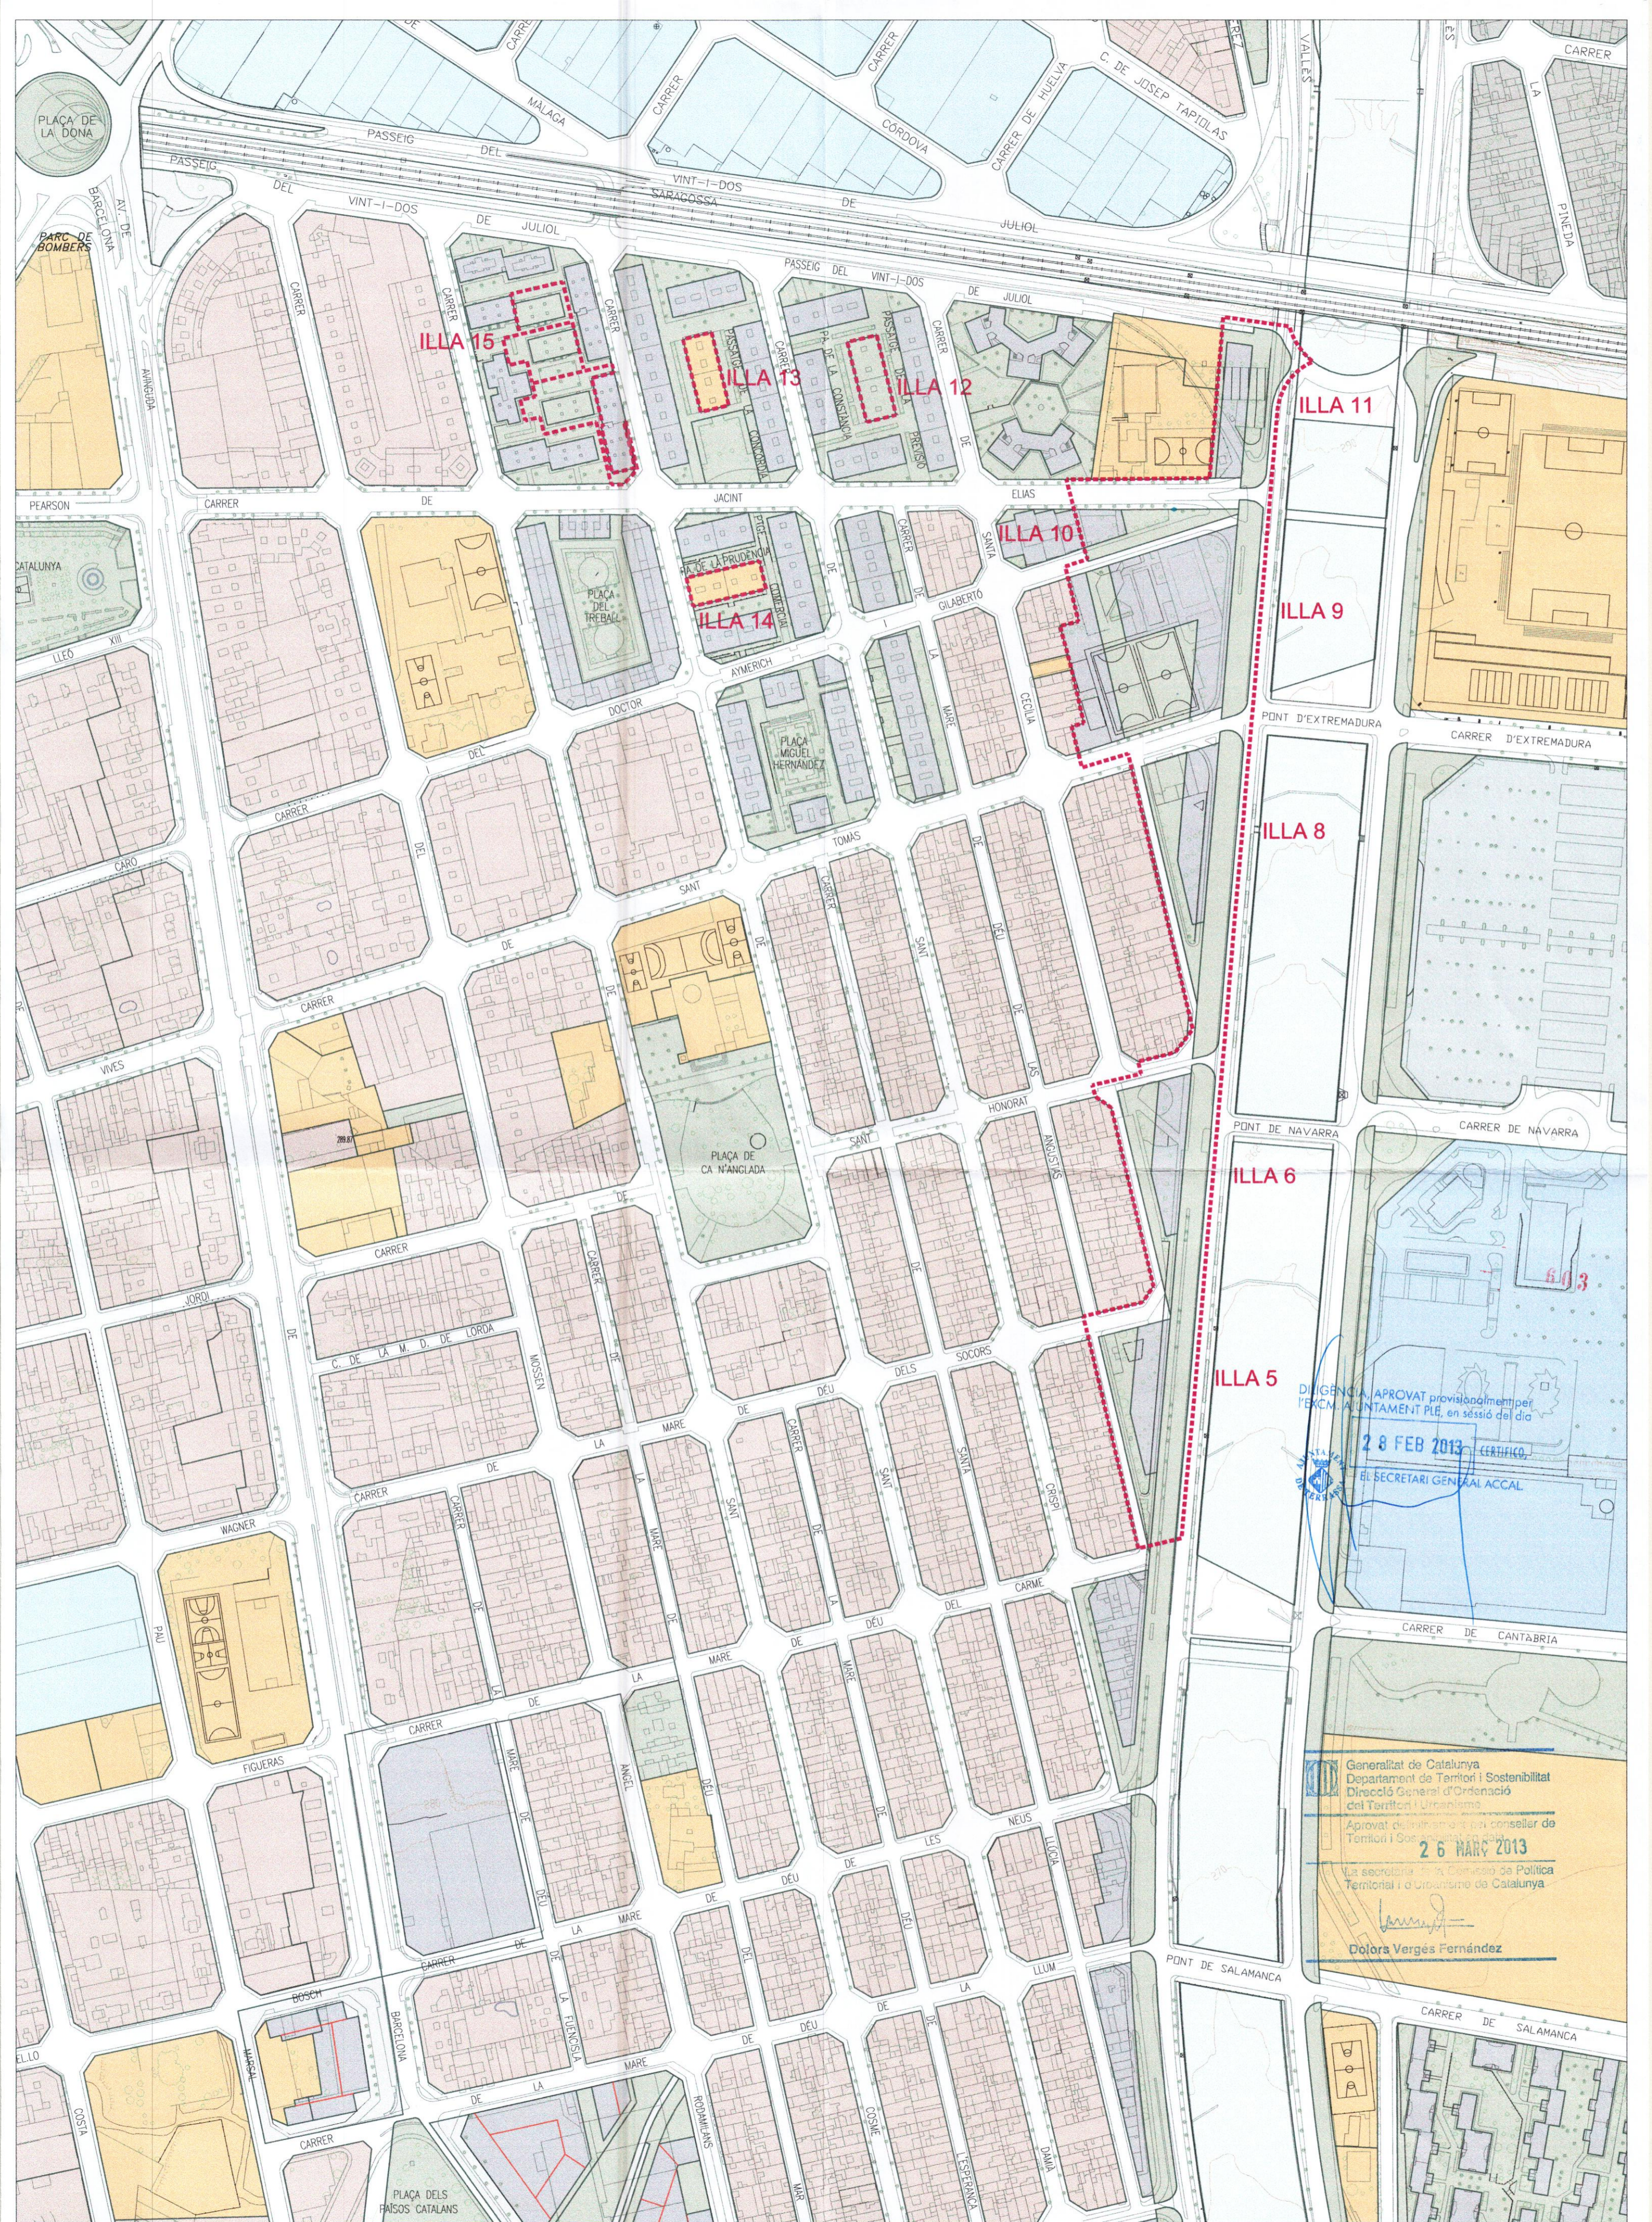


DILIGÈNCIA APROVAT provisionalment per
 l'EXCM. AJUNTAMENT PLE, en sessió del dia
28 FEB 2013 CERTIFICAT
 EL SECRETARI GENERAL ACCAL

Generalitat de Catalunya
 Departament de Territori i Sostenibilitat
 Direcció General d'Ordenació
 del Territori i Urbanisme
 Aprovat de manera definitiva pel conseller de
 Territori i Sostenibilitat el dia
26 MARÇ 2013
 La secretaria de la Comissió de Política
 Territorial i d'Urbanisme de Catalunya
 Dolors Vergés Fernández




28 FEB 2013 CERTIFICADO
SECRETARI GENERAL/ACCAL

26 MARÇ 2013
D. Ferran Vergés Ferrández

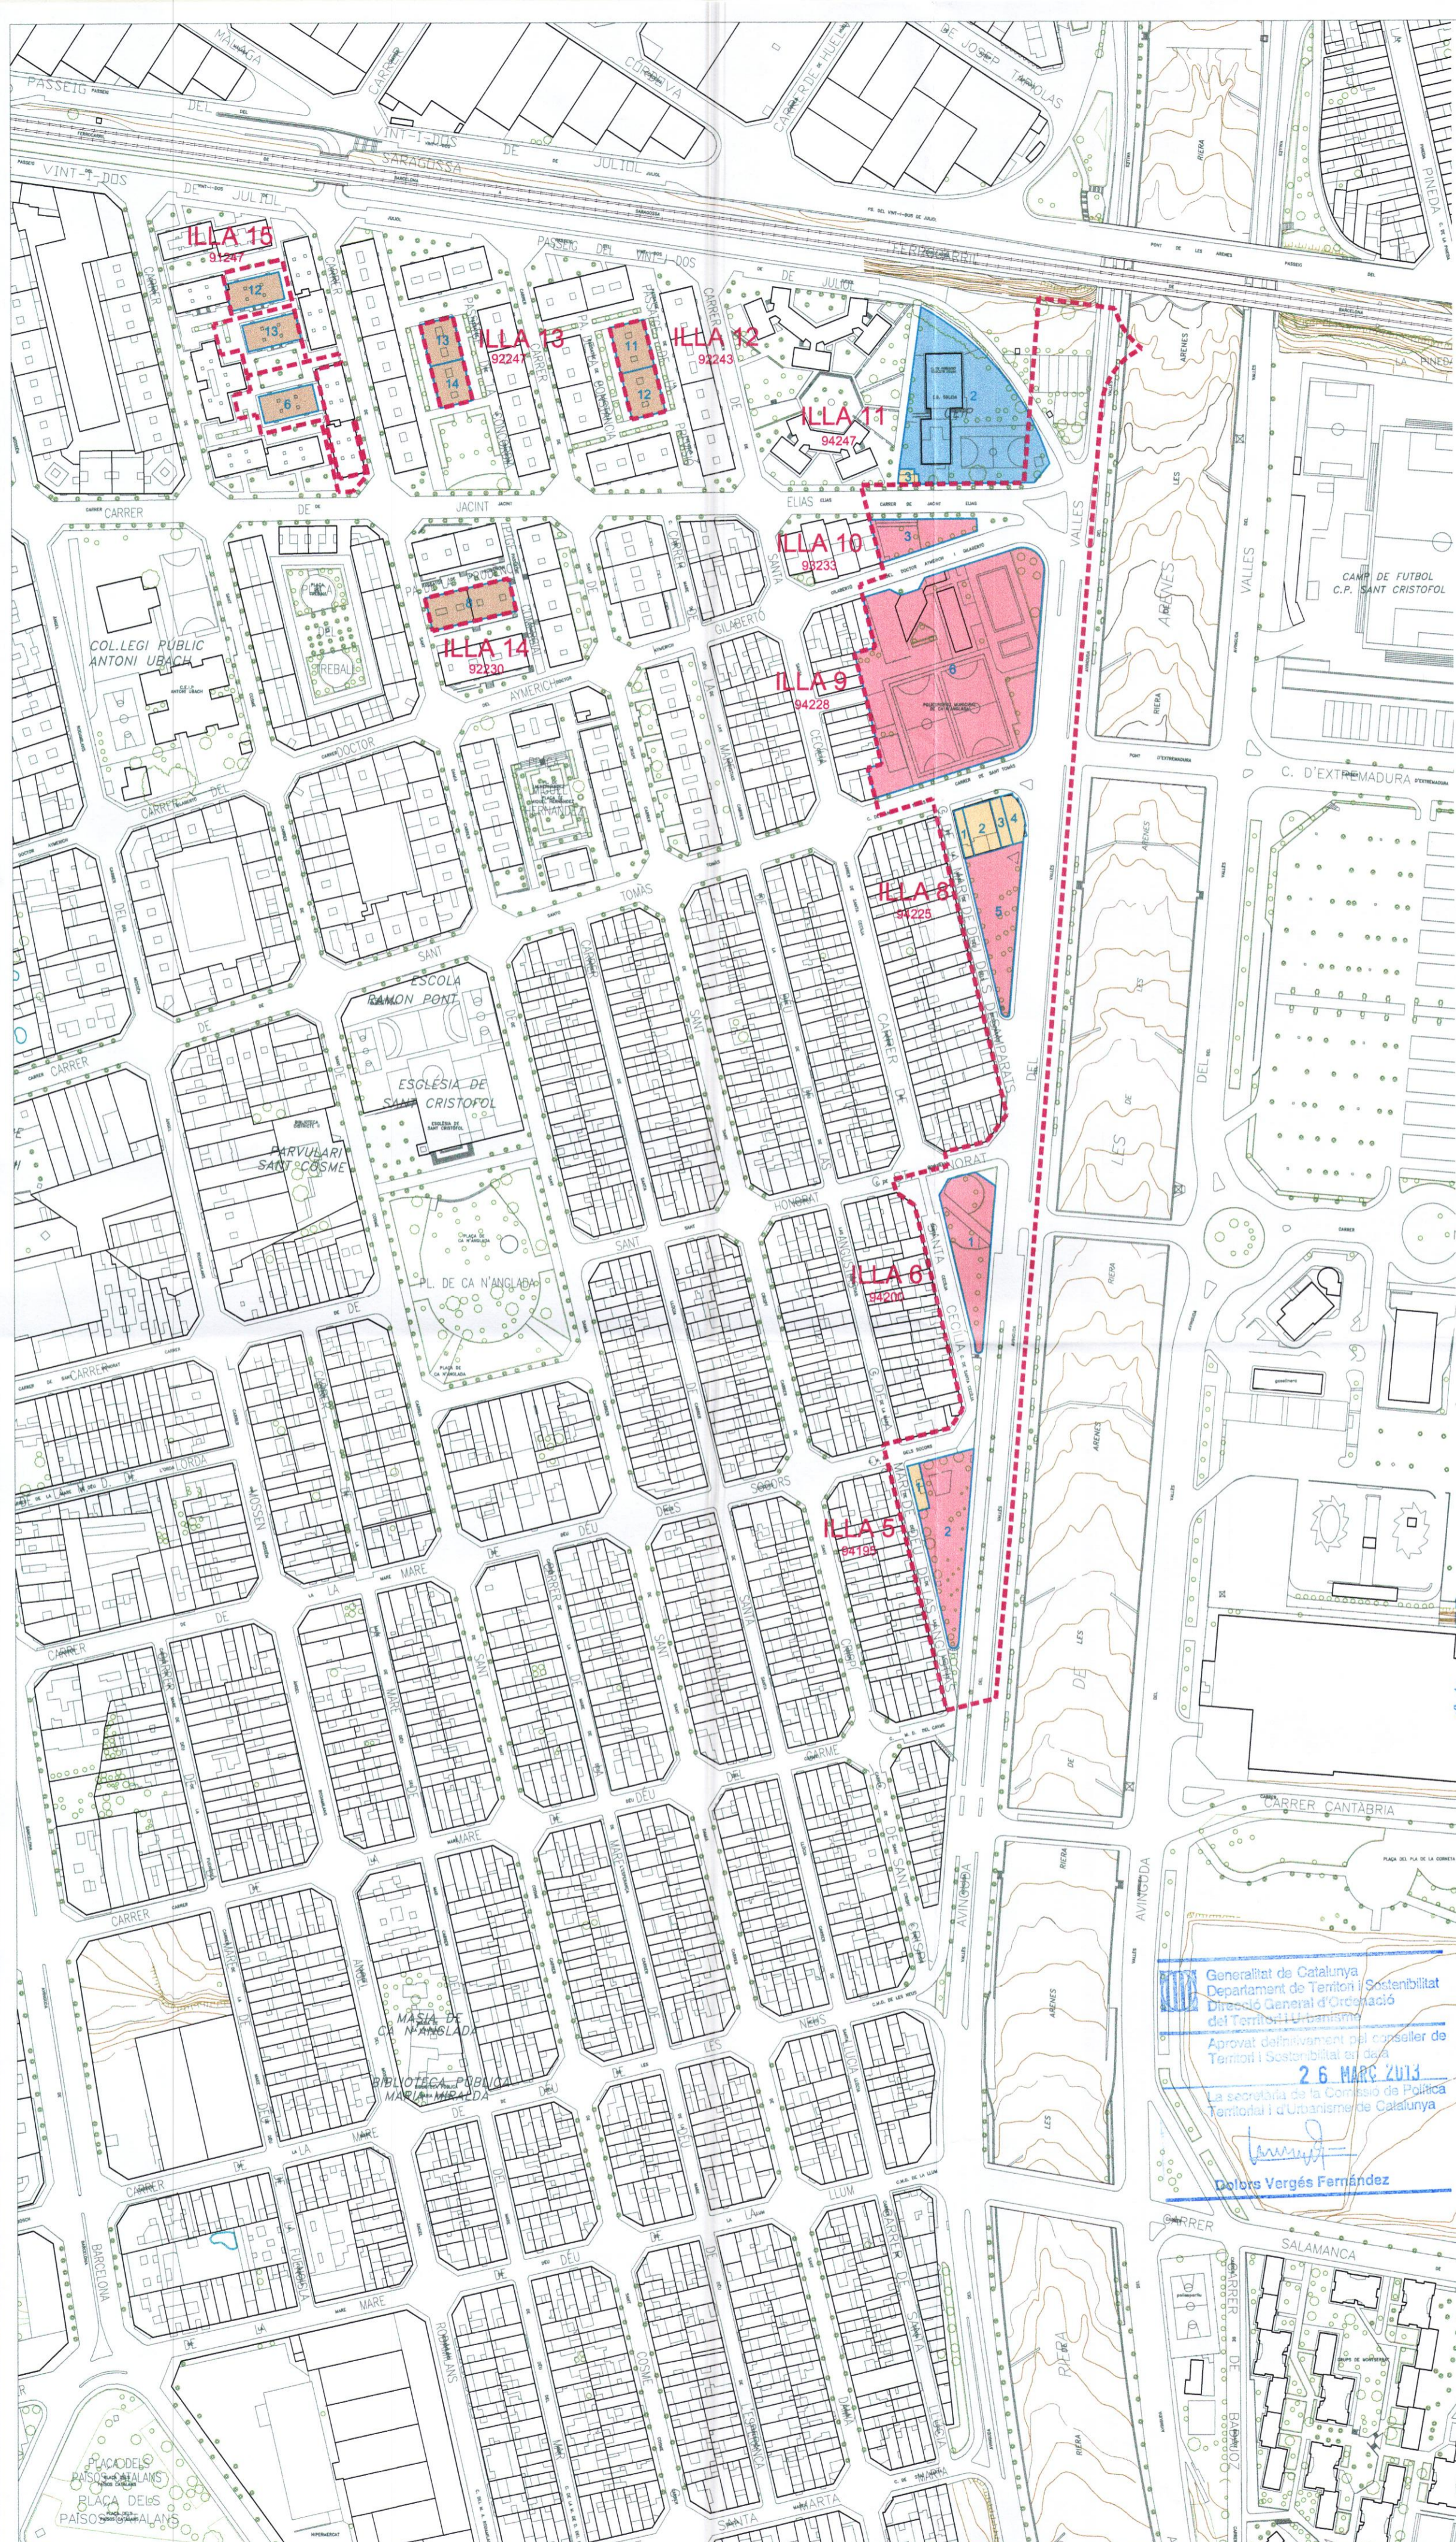


UE	UTM	PARCEL·LA	ENTITATS I PERSONES PROPRIETÀRIES	ADREÇA
ILLA 9	UE-19	94176	OMENET GIMENO, MANUEL	M.O. DE SOROCOS 84
ILLA 9	UE-17	14520	AJUNTAMENT DE TERRASSA	SANT HONORAT, 100
ILLA 9	UE-18	94229	TOROS SANCHEZ ALFONSO	SANT TOMAS 84
ILLA 9	UE-18	94230	MARTI RUIZ JOSE	SANT TOMAS 85
ILLA 9	UE-18	94231	REIARDI MARIANO JACQUEL	SANT TOMAS 100
ILLA 9	UE-18	94232	AJUNTAMENT DE TERRASSA	M.O. DESEMPARATS 28
ILLA 9	UE-19	94238	AJUNTAMENT DE TERRASSA	DR AMERICH I OLARTETO 126
ILLA 10	UE-21	94233	AJUNTAMENT DE TERRASSA	JACINT ELIAS 133
ILLA 11	UE-42	94237	MINISTERIO EDUCACION Y CIENCIAS	JACINT ELIAS 147
ILLA 11	UE-42	94237	ENDESA DISTRIBUCION ELECTRICA SL	JACINT ELIAS 147
B1	UE	92243	11-1 FELIX RUIZ OROBA 11-2 NEARAJOLA CARMEN 11-3 RODRIGUEZ CORBILLO LORENZO 11-4 PALET PAREJA RAMONA 11-5 MARTINEZ AYALA CARMEN 11-6 MADERO BEJARAMO ANTONIO 11-7 CRIZ NEGRO JOAQUIN 11-8 MARTINEZ BENEJUEL NURIA 11-9 SOLDEVILA MARTINEZ NURIA 11-10 BERRANO BREA FRANCISCO 11-11 CARALLERO BANCHEZ CRESCENCIO 11-12 CASZOLA CARMONA RAQUEL 11-13 MONTERO MUÑOZ ANTONIO 11-14 RODRIGUEZ CARMONA CARMEN 11-15 MALLÓ RODRIGUEZ VICENTE 11-16 MALLÓ RODRIGUEZ JUAN 11-17 MALLÓ RODRIGUEZ JOSE 11-18 BEN ALI MECHMUD MOHAMED 11-19 VALLE BELLO JUAN 11-20 ENCOIRA MOHAMED 11-21 CAJA D'ESTALVIS LAETANA 11-22 PUENTE CRESCENCO 11-23 VIRTUTA PICAZO FRANCISCO	PTGE DE LA PREVISIO 1, 8A PTGE DE LA PREVISIO 1, 8B PTGE DE LA PREVISIO 1, 8C PTGE DE LA PREVISIO 1, 8D PTGE DE LA PREVISIO 1, 1A PTGE DE LA PREVISIO 1, 1B PTGE DE LA PREVISIO 1, 1C PTGE DE LA PREVISIO 1, 2A PTGE DE LA PREVISIO 1, 2B PTGE DE LA PREVISIO 1, 2C PTGE DE LA PREVISIO 1, 3A PTGE DE LA PREVISIO 1, 3B PTGE DE LA PREVISIO 1, 3C PTGE DE LA PREVISIO 1, 3D PTGE DE LA PREVISIO 1, 4A PTGE DE LA PREVISIO 1, 4B PTGE DE LA PREVISIO 1, 4C PTGE DE LA PREVISIO 1, 4D
ILLA 12	UE	92243	12-1 ALMEIDA PAEZ ROSARIO 12-2 EL MARIAT MOHAMED 12-3 BEN ABDELAL AMINA 12-4 LAO OLVA MARIA DOLORES 12-5 CARMONA RODRIGUEZ FRANCISCO 12-6 EL MARRAKHOUB BOUSSELMAM 12-7 HANA MOHAMED HANAN 12-8 HANA ZOHRA 12-9 MERO MOHAMED HANAN 12-10 GOMEZ AMARCA JAVIER 12-11 CECILIA LOZANO DOLORES 12-12 ORTECECILIA GREGORIO 12-13 ORTECECILIA MERCEDES 12-14 EL HAJAJ MOHAMED 12-15 BUCU MOHAMED 12-16 PARRILLA TORRES PEDRO 12-17 ORTECECILIA MERCEDES 12-18 CALA DE HONOROS Y DE PEDRO DE MADRID 12-19 GOMEZ MARTIN MARTINEZ ENCARNACION 12-20 NAVARRO DIAZ JOSEFA 12-21 BERVHABITAT XXI SA 12-22 YOUSFA MOHAMED 12-23 GECAT VIVENDES EN COMERCIALIZACIO SL 12-24 LAMOU HANOUFA 12-25 EL HAJAJ MOHAMED 12-26 EL HAJAJ MOHAMED 12-27 EL HAJAJ MOHAMED 12-28 EL HAJAJ MOHAMED 12-29 EL HAJAJ MOHAMED 12-30 CHAREF EL HAJAJ	PTGE DE LA CONCORDIA 2, 8A PTGE DE LA CONCORDIA 2, 8B PTGE DE LA CONCORDIA 2, 8C PTGE DE LA CONCORDIA 2, 8D PTGE DE LA CONCORDIA 2, 8E PTGE DE LA CONCORDIA 2, 1A PTGE DE LA CONCORDIA 2, 1B PTGE DE LA CONCORDIA 2, 1C PTGE DE LA CONCORDIA 2, 1D PTGE DE LA CONCORDIA 2, 1E PTGE DE LA CONCORDIA 2, 2A PTGE DE LA CONCORDIA 2, 2B PTGE DE LA CONCORDIA 2, 2C PTGE DE LA CONCORDIA 2, 2D PTGE DE LA CONCORDIA 2, 2E PTGE DE LA CONCORDIA 2, 3A PTGE DE LA CONCORDIA 2, 3B PTGE DE LA CONCORDIA 2, 3C PTGE DE LA CONCORDIA 2, 3D PTGE DE LA CONCORDIA 2, 3E PTGE DE LA CONCORDIA 2, 4A PTGE DE LA CONCORDIA 2, 4B PTGE DE LA CONCORDIA 2, 4C PTGE DE LA CONCORDIA 2, 4D
B2	UE	92243	13-1 ROMA GRANADOS MANUEL 13-2 RIVERA CORCO FRANCISCO 13-3 RUIZ MARTINEZ ENCARNACION 13-4 MOLINA MORALES JUAN FRANCISCO 13-5 MOLINA MORALES MA ANGELES 13-6 MOLINA MORALES M DOLORES 13-7 MOLINA MORALES ANTONIO 13-8 MOLINA MORALES GRACIA 13-9 GONZALEZ PAREDES JOSE 13-10 CHICA MOLINA FELIP 13-11 FERNANDEZ NAVARRO CARMEN 13-12 CACEDO ALVARADO VICENTE RAUL 13-13 LOPEZ MOREIRA JANETH JACQUELINE 13-14 FRIOLAS PEREZ LUISA 13-15 MARI LOPEZ VICENTE 13-16 ROS SULEN FRANCISCO 13-17 RODRIGUEZ RODRIGUEZ JUAN 13-18 SALVADOR MARTINEZ ENCARNACION 13-19 PARRA PARRA FRANCISCO 13-20 PLAZA FERNANDEZ FRANCISCO 13-21 EL MARIAT MOHAMED 13-22 SOCIETAT MUNICIPAL D'HABITATGE TERRASSA 13-23 GIMENEZ ANJAL D'ORIENTAT 13-24 MARTINEZ LOPEZ RAUL 13-25 BRIONES RUIZ ANTONIA 13-26 ZHAWA MARTIN RAQUEL 13-27 EL HAJAJ MOHAMED 13-28 EL HAJAJ MOHAMED 13-29 EL HAJAJ MOHAMED 13-30 EL HAJAJ MOHAMED	PTGE DE LA CONCORDIA 2, 5A PTGE DE LA CONCORDIA 2, 5B PTGE DE LA CONCORDIA 2, 5C PTGE DE LA CONCORDIA 2, 5D PTGE DE LA CONCORDIA 2, 5E PTGE DE LA CONCORDIA 2, 6A PTGE DE LA CONCORDIA 2, 6B PTGE DE LA CONCORDIA 2, 6C PTGE DE LA CONCORDIA 2, 6D PTGE DE LA CONCORDIA 2, 6E PTGE DE LA CONCORDIA 2, 7A PTGE DE LA CONCORDIA 2, 7B PTGE DE LA CONCORDIA 2, 7C PTGE DE LA CONCORDIA 2, 7D PTGE DE LA CONCORDIA 2, 7E PTGE DE LA CONCORDIA 2, 8A PTGE DE LA CONCORDIA 2, 8B PTGE DE LA CONCORDIA 2, 8C PTGE DE LA CONCORDIA 2, 8D PTGE DE LA CONCORDIA 2, 8E PTGE DE LA CONCORDIA 2, 9A PTGE DE LA CONCORDIA 2, 9B PTGE DE LA CONCORDIA 2, 9C PTGE DE LA CONCORDIA 2, 9D PTGE DE LA CONCORDIA 2, 9E PTGE DE LA CONCORDIA 2, 10A PTGE DE LA CONCORDIA 2, 10B PTGE DE LA CONCORDIA 2, 10C PTGE DE LA CONCORDIA 2, 10D PTGE DE LA CONCORDIA 2, 10E
B3	UE	92247	14-1 SANCHEZ MARTINEZ MARIA BELEN 14-2 NUÑEZ CALCAÑO JUAN FRANCISCO 14-3 HAZARCO ESTEBAN ANTONIA 14-4 GARRIDO RAMONA JOSE 14-5 MARIN MUÑOZ CARLOS 14-6 MARTI HERNANDEZ ANTONIA 14-7 RUIZ JOYANES PASCUAL 14-8 BARBA OTERO BRUNALBA 14-9 CASTRO MONTERO MANUEL 14-10 BENADI SAD 14-11 FETTAH MUSTAFA 14-12 VEGA CONDE EMILIO 14-13 ZADI MOHAMED 14-14 FERNANDEZ GARCIDO MARIA DEL CARMEN 14-15 MHRUOI MOHAMED 14-16 EL HAJAJ MOHAMED 14-17 BIVA RMB 2 FONDO DE TITULACION ACTIVO 14-18 ZEMR ABDELSLAM 14-19 DURAN BARRIL ALFONSO 14-20 DURAN BARRIL MANUELA 14-21 DURAN BARRIL MANUELA 14-22 RECIBO D'ARRIBO JOSE LUIS 14-23 BIVA RMB 2 FONDO DE TITULACION ACTIVO 14-24 VERA DARRIOGA O EFRAN	PTGE DE LA CONCORDIA 1, 8B PTGE DE LA CONCORDIA 1, 8C PTGE DE LA CONCORDIA 1, 8D PTGE DE LA CONCORDIA 1, 8E PTGE DE LA CONCORDIA 1, 9A PTGE DE LA CONCORDIA 1, 9B PTGE DE LA CONCORDIA 1, 9C PTGE DE LA CONCORDIA 1, 9D PTGE DE LA CONCORDIA 1, 9E PTGE DE LA CONCORDIA 1, 10A PTGE DE LA CONCORDIA 1, 10B PTGE DE LA CONCORDIA 1, 10C PTGE DE LA CONCORDIA 1, 10D PTGE DE LA CONCORDIA 1, 10E PTGE DE LA CONCORDIA 1, 11A PTGE DE LA CONCORDIA 1, 11B PTGE DE LA CONCORDIA 1, 11C PTGE DE LA CONCORDIA 1, 11D PTGE DE LA CONCORDIA 1, 11E PTGE DE LA CONCORDIA 1, 12A PTGE DE LA CONCORDIA 1, 12B PTGE DE LA CONCORDIA 1, 12C PTGE DE LA CONCORDIA 1, 12D PTGE DE LA CONCORDIA 1, 12E
ILLA 13	UE	92247	15-1 ROMA GRANADOS MANUEL 15-2 RIVERA CORCO FRANCISCO 15-3 RUIZ MARTINEZ ENCARNACION 15-4 MOLINA MORALES JUAN FRANCISCO 15-5 MOLINA MORALES MA ANGELES 15-6 MOLINA MORALES M DOLORES 15-7 MOLINA MORALES ANTONIO 15-8 MOLINA MORALES GRACIA 15-9 GONZALEZ PAREDES JOSE 15-10 CHICA MOLINA FELIP 15-11 FERNANDEZ NAVARRO CARMEN 15-12 CACEDO ALVARADO VICENTE RAUL 15-13 LOPEZ MOREIRA JANETH JACQUELINE 15-14 FRIOLAS PEREZ LUISA 15-15 MARI LOPEZ VICENTE 15-16 ROS SULEN FRANCISCO 15-17 RODRIGUEZ RODRIGUEZ JUAN 15-18 SALVADOR MARTINEZ ENCARNACION 15-19 PARRA PARRA FRANCISCO 15-20 PLAZA FERNANDEZ FRANCISCO 15-21 EL MARIAT MOHAMED 15-22 SOCIETAT MUNICIPAL D'HABITATGE TERRASSA 15-23 GIMENEZ ANJAL D'ORIENTAT 15-24 MARTINEZ LOPEZ RAUL 15-25 BRIONES RUIZ ANTONIA 15-26 ZHAWA MARTIN RAQUEL 15-27 EL HAJAJ MOHAMED 15-28 EL HAJAJ MOHAMED 15-29 EL HAJAJ MOHAMED 15-30 EL HAJAJ MOHAMED	PTGE DE LA CONCORDIA 2, 11A PTGE DE LA CONCORDIA 2, 11B PTGE DE LA CONCORDIA 2, 11C PTGE DE LA CONCORDIA 2, 11D PTGE DE LA CONCORDIA 2, 11E PTGE DE LA CONCORDIA 2, 12A PTGE DE LA CONCORDIA 2, 12B PTGE DE LA CONCORDIA 2, 12C PTGE DE LA CONCORDIA 2, 12D PTGE DE LA CONCORDIA 2, 12E PTGE DE LA CONCORDIA 2, 13A PTGE DE LA CONCORDIA 2, 13B PTGE DE LA CONCORDIA 2, 13C PTGE DE LA CONCORDIA 2, 13D PTGE DE LA CONCORDIA 2, 13E PTGE DE LA CONCORDIA 2, 14A PTGE DE LA CONCORDIA 2, 14B PTGE DE LA CONCORDIA 2, 14C PTGE DE LA CONCORDIA 2, 14D PTGE DE LA CONCORDIA 2, 14E PTGE DE LA CONCORDIA 2, 15A PTGE DE LA CONCORDIA 2, 15B PTGE DE LA CONCORDIA 2, 15C PTGE DE LA CONCORDIA 2, 15D PTGE DE LA CONCORDIA 2, 15E
B4	UE	92247	16-1 SANCHEZ MARTINEZ MARIA BELEN 16-2 NUÑEZ CALCAÑO JUAN FRANCISCO 16-3 HAZARCO ESTEBAN ANTONIA 16-4 GARRIDO RAMONA JOSE 16-5 MARIN MUÑOZ CARLOS 16-6 MARTI HERNANDEZ ANTONIA 16-7 RUIZ JOYANES PASCUAL 16-8 BARBA OTERO BRUNALBA 16-9 CASTRO MONTERO MANUEL 16-10 BENADI SAD 16-11 FETTAH MUSTAFA 16-12 VEGA CONDE EMILIO 16-13 ZADI MOHAMED 16-14 FERNANDEZ GARCIDO MARIA DEL CARMEN 16-15 MHRUOI MOHAMED 16-16 EL HAJAJ MOHAMED 16-17 BIVA RMB 2 FONDO DE TITULACION ACTIVO 16-18 ZEMR ABDELSLAM 16-19 DURAN BARRIL ALFONSO 16-20 DURAN BARRIL MANUELA 16-21 DURAN BARRIL MANUELA 16-22 RECIBO D'ARRIBO JOSE LUIS 16-23 BIVA RMB 2 FONDO DE TITULACION ACTIVO 16-24 VERA DARRIOGA O EFRAN	PTGE DE LA CONCORDIA 1, 12A PTGE DE LA CONCORDIA 1, 12B PTGE DE LA CONCORDIA 1, 12C PTGE DE LA CONCORDIA 1, 12D PTGE DE LA CONCORDIA 1, 12E PTGE DE LA CONCORDIA 1, 13A PTGE DE LA CONCORDIA 1, 13B PTGE DE LA CONCORDIA 1, 13C PTGE DE LA CONCORDIA 1, 13D PTGE DE LA CONCORDIA 1, 13E PTGE DE LA CONCORDIA 1, 14A PTGE DE LA CONCORDIA 1, 14B PTGE DE LA CONCORDIA 1, 14C PTGE DE LA CONCORDIA 1, 14D PTGE DE LA CONCORDIA 1, 14E PTGE DE LA CONCORDIA 1, 15A PTGE DE LA CONCORDIA 1, 15B PTGE DE LA CONCORDIA 1, 15C PTGE DE LA CONCORDIA 1, 15D PTGE DE LA CONCORDIA 1, 15E PTGE DE LA CONCORDIA 1, 16A PTGE DE LA CONCORDIA 1, 16B PTGE DE LA CONCORDIA 1, 16C PTGE DE LA CONCORDIA 1, 16D PTGE DE LA CONCORDIA 1, 16E
B5	UE	92247	17-1 SANCHEZ MARTINEZ MARIA BELEN 17-2 NUÑEZ CALCAÑO JUAN FRANCISCO 17-3 HAZARCO ESTEBAN ANTONIA 17-4 GARRIDO RAMONA JOSE 17-5 MARIN MUÑOZ CARLOS 17-6 MARTI HERNANDEZ ANTONIA 17-7 RUIZ JOYANES PASCUAL 17-8 BARBA OTERO BRUNALBA 17-9 CASTRO MONTERO MANUEL 17-10 BENADI SAD 17-11 FETTAH MUSTAFA 17-12 VEGA CONDE EMILIO 17-13 ZADI MOHAMED 17-14 FERNANDEZ GARCIDO MARIA DEL CARMEN 17-15 MHRUOI MOHAMED 17-16 EL HAJAJ MOHAMED 17-17 BIVA RMB 2 FONDO DE TITULACION ACTIVO 17-18 ZEMR ABDELSLAM 17-19 DURAN BARRIL ALFONSO 17-20 DURAN BARRIL MANUELA 17-21 DURAN BARRIL MANUELA 17-22 RECIBO D'ARRIBO JOSE LUIS 17-23 BIVA RMB 2 FONDO DE TITULACION ACTIVO 17-24 VERA DARRIOGA O EFRAN	PTGE DE LA CONCORDIA 1, 16A PTGE DE LA CONCORDIA 1, 16B PTGE DE LA CONCORDIA 1, 16C PTGE DE LA CONCORDIA 1, 16D PTGE DE LA CONCORDIA 1, 16E PTGE DE LA CONCORDIA 1, 17A PTGE DE LA CONCORDIA 1, 17B PTGE DE LA CONCORDIA 1, 17C PTGE DE LA CONCORDIA 1, 17D PTGE DE LA CONCORDIA 1, 17E PTGE DE LA CONCORDIA 1, 18A PTGE DE LA CONCORDIA 1, 18B PTGE DE LA CONCORDIA 1, 18C PTGE DE LA CONCORDIA 1, 18D PTGE DE LA CONCORDIA 1, 18E PTGE DE LA CONCORDIA 1, 19A PTGE DE LA CONCORDIA 1, 19B PTGE DE LA CONCORDIA 1, 19C PTGE DE LA CONCORDIA 1, 19D PTGE DE LA CONCORDIA 1, 19E PTGE DE LA CONCORDIA 1, 20A PTGE DE LA CONCORDIA 1, 20B PTGE DE LA CONCORDIA 1, 20C PTGE DE LA CONCORDIA 1, 20D PTGE DE LA CONCORDIA 1, 20E
ILLA 14	UE	92247	18-1 ROMA GRANADOS MANUEL 18-2 RIVERA CORCO FRANCISCO 18-3 RUIZ MARTINEZ ENCARNACION 18-4 MOLINA MORALES JUAN FRANCISCO 18-5 MOLINA MORALES MA ANGELES 18-6 MOLINA MORALES M DOLORES 18-7 MOLINA MORALES ANTONIO 18-8 MOLINA MORALES GRACIA 18-9 GONZALEZ PAREDES JOSE 18-10 CHICA MOLINA FELIP 18-11 FERNANDEZ NAVARRO CARMEN 18-12 CACEDO ALVARADO VICENTE RAUL 18-13 LOPEZ MOREIRA JANETH JACQUELINE 18-14 FRIOLAS PEREZ LUISA 18-15 MARI LOPEZ VICENTE 18-16 ROS SULEN FRANCISCO 18-17 RODRIGUEZ RODRIGUEZ JUAN 18-18 SALVADOR MARTINEZ ENCARNACION 18-19 PARRA PARRA FRANCISCO 18-20 PLAZA FERNANDEZ FRANCISCO 18-21 EL MARIAT MOHAMED 18-22 SOCIETAT MUNICIPAL D'HABITATGE TERRASSA 18-23 GIMENEZ ANJAL D'ORIENTAT 18-24 MARTINEZ LOPEZ RAUL 18-25 BRIONES RUIZ ANTONIA 18-26 ZHAWA MARTIN RAQUEL 18-27 EL HAJAJ MOHAMED 18-28 EL HAJAJ MOHAMED 18-29 EL HAJAJ MOHAMED 18-30 EL HAJAJ MOHAMED	PTGE DE LA CONCORDIA 2, 16A PTGE DE LA CONCORDIA 2, 16B PTGE DE LA CONCORDIA 2, 16C PTGE DE LA CONCORDIA 2, 16D PTGE DE LA CONCORDIA 2, 16E PTGE DE LA CONCORDIA 2, 17A PTGE DE LA CONCORDIA 2, 17B PTGE DE LA CONCORDIA 2, 17C PTGE DE LA CONCORDIA 2, 17D PTGE DE LA CONCORDIA 2, 17E PTGE DE LA CONCORDIA 2, 18A PTGE DE LA CONCORDIA 2, 18B PTGE DE LA CONCORDIA 2, 18C PTGE DE LA CONCORDIA 2, 18D PTGE DE LA CONCORDIA 2, 18E PTGE DE LA CONCORDIA 2, 19A PTGE DE LA CONCORDIA 2, 19B PTGE DE LA CONCORDIA 2, 19C PTGE DE LA CONCORDIA 2, 19D PTGE DE LA CONCORDIA 2, 19E PTGE DE LA CONCORDIA 2, 20A PTGE DE LA CONCORDIA 2, 20B PTGE DE LA CONCORDIA 2, 20C PTGE DE LA CONCORDIA 2, 20D PTGE DE LA CONCORDIA 2, 20E
B6	UE	92247	19-1 SANCHEZ MARTINEZ MARIA BELEN 19-2 NUÑEZ CALCAÑO JUAN FRANCISCO 19-3 HAZARCO ESTEBAN ANTONIA 19-4 GARRIDO RAMONA JOSE 19-5 MARIN MUÑOZ CARLOS 19-6 MARTI HERNANDEZ ANTONIA 19-7 RUIZ JOYANES PASCUAL 19-8 BARBA OTERO BRUNALBA 19-9 CASTRO MONTERO MANUEL 19-10 BENADI SAD 19-11 FETTAH MUSTAFA 19-12 VEGA CONDE EMILIO 19-13 ZADI MOHAMED 19-14 FERNANDEZ GARCIDO MARIA DEL CARMEN 19-15 MHRUOI MOHAMED 19-16 EL HAJAJ MOHAMED 19-17 BIVA RMB 2 FONDO DE TITULACION ACTIVO 19-18 ZEMR ABDELSLAM 19-19 DURAN BARRIL ALFONSO 19-20 DURAN BARRIL MANUELA 19-21 DURAN BARRIL MANUELA 19-22 RECIBO D'ARRIBO JOSE LUIS 19-23 BIVA RMB 2 FONDO DE TITULACION ACTIVO 19-24 VERA DARRIOGA O EFRAN	PTGE DE LA CONCORDIA 1, 20A PTGE DE LA CONCORDIA 1, 20B PTGE DE LA CONCORDIA 1, 20C PTGE DE LA CONCORDIA 1, 20D PTGE DE LA CONCORDIA 1, 20E PTGE DE LA CONCORDIA 1, 21A PTGE DE LA CONCORDIA 1, 21B PTGE DE LA CONCORDIA 1, 21C PTGE DE LA CONCORDIA 1, 21D PTGE DE LA CONCORDIA 1, 21E PTGE DE LA CONCORDIA 1, 22A PTGE DE LA CONCORDIA 1, 22B PTGE DE LA CONCORDIA 1, 22C PTGE DE LA CONCORDIA 1, 22D PTGE DE LA CONCORDIA 1, 22E PTGE DE LA CONCORDIA 1, 23A PTGE DE LA CONCORDIA 1, 23B PTGE DE LA CONCORDIA 1, 23C PTGE DE LA CONCORDIA 1, 23D PTGE DE LA CONCORDIA 1, 23E PTGE DE LA CONCORDIA 1, 24A PTGE DE LA CONCORDIA 1, 24B PTGE DE LA CONCORDIA 1, 24C PTGE DE LA CONCORDIA 1, 24D PTGE DE LA CONCORDIA 1, 24E
ILLA 15	UE	92247	20-1 ROMA GRANADOS MANUEL 20-2 RIVERA CORCO FRANCISCO 20-3 RUIZ MARTINEZ ENCARNACION 20-4 MOLINA MORALES JUAN FRANCISCO 20-5 MOLINA MORALES MA ANGELES 20-6 MOLINA MORALES M DOLORES 20-7 MOLINA MORALES ANTONIO 20-8 MOLINA MORALES GRACIA 20-9 GONZALEZ PAREDES JOSE 20-10 CHICA MOLINA FELIP 20-11 FERNANDEZ NAVARRO CARMEN 20-12 CACEDO ALVARADO VICENTE RAUL 20-13 LOPEZ MOREIRA JANETH JACQUELINE 20-14 FRIOLAS PEREZ LUISA 20-15 MARI LOPEZ VICENTE 20-16 ROS SULEN FRANCISCO 20-17 RODRIGUEZ RODRIGUEZ JUAN 20-18 SALVADOR MARTINEZ ENCARNACION 20-19 PARRA PARRA FRANCISCO 20-20 PLAZA FERNANDEZ FRANCISCO 20-21 EL MARIAT MOHAMED 20-22 SOCIETAT MUNICIPAL D'HABITATGE TERRASSA 20-23 GIMENEZ ANJAL D'ORIENTAT 20-24 MARTINEZ LOPEZ RAUL 20-25 BRIONES RUIZ ANTONIA 20-26 ZHAWA MARTIN RAQUEL 20-27 EL HAJAJ MOHAMED 20-28 EL HAJAJ MOHAMED 20-29 EL HAJAJ MOHAMED 20-30 EL HAJAJ MOHAMED	PTGE DE LA CONCORDIA 2, 21A PTGE DE LA CONCORDIA 2, 21B PTGE DE LA CONCORDIA 2, 21C PTGE DE LA CONCORDIA 2, 21D PTGE DE LA CONCORDIA 2, 21E PTGE DE LA CONCORDIA 2, 22A PTGE DE LA CONCORDIA 2, 22B PTGE DE LA CONCORDIA 2, 22C PTGE DE LA CONCORDIA 2, 22D PTGE DE LA CONCORDIA 2, 22E PTGE DE LA CONCORDIA 2, 23A PTGE DE LA CONCORDIA 2, 23B PTGE DE LA CONCORDIA 2, 23C PTGE DE LA CONCORDIA 2, 23D PTGE DE LA CONCORDIA 2, 23E PTGE DE LA CONCORDIA 2, 24A PTGE DE LA CONCORDIA 2, 24B PTGE DE LA CONCORDIA 2, 24C PTGE DE LA CONCORDIA 2, 24D PTGE DE LA CONCORDIA 2, 24E PTGE DE LA CONCORDIA 2, 25A PTGE DE LA CONCORDIA 2, 25B PTGE DE LA CONCORDIA 2, 25C PTGE DE LA CONCORDIA 2, 25D PTGE DE LA CONCORDIA 2, 25E
B7	UE	92247	21-1 SANCHEZ MARTINEZ MARIA BELEN 21-2 NUÑEZ CALCAÑO JUAN FRANCISCO 21-3 HAZARCO ESTEBAN ANTONIA 21-4 GARRIDO RAMONA JOSE 21-5 MARIN MUÑOZ CARLOS 21-6 MARTI HERNANDEZ ANTONIA 21-7 RUIZ JOYANES PASCUAL 21-8 BARBA OTERO BRUNALBA 21-9 CASTRO MONTERO MANUEL 21-10 BENADI SAD 21-11 FETTAH MUSTAFA 21-12 VEGA CONDE EMILIO 21-13 ZADI MOHAMED 21-14 FERNANDEZ GARCIDO MARIA DEL CARMEN 21-15 MHRUOI MOHAMED 21-16 EL HAJAJ MOHAMED 21-17 BIVA RMB 2 FONDO DE TITULACION ACTIVO 21-18 ZEMR ABDELSLAM 21-19 DURAN BARRIL ALFONSO 21-20 DURAN BARRIL MANUELA 21-21 DURAN BARRIL MANUELA 21-22 RECIBO D'ARRIBO JOSE LUIS 21-23 BIVA RMB 2 FONDO DE TITULACION ACTIVO 21-24 VERA DARRIOGA O EFRAN	PTGE DE LA CONCORDIA 1, 25A PTGE DE LA CONCORDIA 1, 25B PTGE DE LA CONCORDIA 1, 25C PTGE DE LA CONCORDIA 1, 25D PTGE DE LA CONCORDIA 1, 25E PTGE DE LA CONCORDIA 1, 26A PTGE DE LA CONCORDIA 1, 26B PTGE DE LA CONCORDIA 1, 26C PTGE DE LA CONCORDIA 1, 26D PTGE DE LA CONCORDIA 1, 26E PTGE DE LA CONCORDIA 1, 27A PTGE DE LA CONCORDIA 1, 27B PTGE DE LA CONCORDIA 1, 27C PTGE DE LA CONCORDIA 1, 27D PTGE DE LA CONCORDIA 1, 27E PTGE DE LA CONCORDIA 1, 28A PTGE DE LA CONCORDIA 1, 28B PTGE DE LA CONCORDIA 1, 28C PTGE DE LA CONCORDIA 1, 28D PTGE DE LA CONCORDIA 1, 28E PTGE DE LA CONCORDIA 1, 29A PTGE DE LA CONCORDIA 1, 29B PTGE DE LA CONCORDIA 1, 29C PTGE DE LA CONCORDIA 1, 29D PTGE DE LA CONCORDIA 1, 29E
ILLA 15	UE	92247	22-1 ROMA GRANADOS MANUEL 22-2 RIVERA CORCO FRANCISCO 22-3 RUIZ MARTINEZ ENCARNACION 22-4 MOLINA MORALES JUAN FRANCISCO 22-5 MOLINA MORALES MA ANGELES 22-6 MOLINA MORALES M DOLORES 22-7 MOLINA MORALES ANTONIO 22-8 MOLINA MORALES GRACIA 22-9 GONZALEZ PAREDES JOSE 22-10 CHICA MOLINA FELIP 22-11 FERNANDEZ NAVARRO CARMEN 22-12 CACEDO ALVARADO VICENTE RAUL 22-13 LOPEZ MOREIRA JANETH JACQUELINE 22-14 FRIOLAS PEREZ LUISA 22-15 MARI LOPEZ VICENTE 22-16 ROS SULEN FRANCISCO 22-17 RODRIGUEZ RODRIGUEZ JUAN 22-18 SALVADOR MARTINEZ ENCARNACION 22-19 PARRA PARRA FRANCISCO 22-20 PLAZA FERNANDEZ FRANCISCO 22-21 EL MARIAT MOHAMED 22-22 SOCIETAT MUNICIPAL D'HABITATGE TERRASSA 22-23 GIMENEZ ANJAL D'ORIENTAT 22-24 MARTINEZ LOPEZ RAUL 22-25 BRIONES RUIZ ANTONIA 22-26 ZHAWA MARTIN RAQUEL 22-27 EL HAJAJ MOHAMED 22-28 EL HAJAJ MOHAMED 22-29 EL HAJAJ MOHAMED 22-30 EL HAJAJ MOHAMED	PTGE DE LA CONCORDIA 2, 26A PTGE DE LA CONCORDIA 2, 26B PTGE DE LA CONCORDIA 2, 26C PTGE DE LA CONCORDIA 2, 26D PTGE DE LA CONCORDIA 2, 26E PTGE DE LA CONCORDIA 2, 27A PTGE DE LA CONCORDIA 2, 27B PTGE DE LA CONCORDIA 2, 27C PTGE DE LA CONCORDIA 2, 27D PTGE DE LA CONCORDIA 2, 27E PTGE DE LA CONCORDIA 2, 28A PTGE DE LA CONCORDIA 2, 28B PTGE DE LA CONCORDIA 2, 28C PTGE DE LA CONCORDIA 2, 28D PTGE DE LA CONCORDIA 2, 28E PTGE DE LA CONCORDIA 2, 29A PTGE DE LA CONCORDIA 2, 29B PTGE DE LA CONCORDIA 2, 29C PTGE DE LA CONCORDIA 2, 29D PTGE DE LA CONCORDIA 2, 29E PTGE DE LA CONCORDIA 2, 30A PTGE DE LA CONCORDIA 2, 30B PTGE DE LA CONCORDIA 2, 30C PTGE DE LA CONCORDIA 2, 30D PTGE DE LA CONCORDIA 2, 30E
B8	UE	92247	23-1 SANCHEZ MARTINEZ MARIA BELEN 23-2 NUÑEZ CALCAÑO JUAN FRANCISCO 23-3 HAZARCO ESTEBAN ANTONIA 23-4 GARRIDO RAMONA JOSE 23-5 MARIN MUÑOZ CARLOS 23-6 MARTI HERNANDEZ ANTONIA 23-7 RUIZ JOYANES PASCUAL 23-8 BARBA OTERO BRUNALBA 23-9 CASTRO MONTERO MANUEL 23-10 BENADI SAD 23-11 FETTAH MUSTAFA 23-12 VEGA CONDE EMILIO 23-13 ZADI MOHAMED 23-14 FERNANDEZ GARCIDO MARIA DEL CARMEN 23-15 MHRUOI MOHAMED 23-16 EL HAJAJ MOHAMED 23-17 BIVA RMB 2 FONDO DE TITULACION ACTIVO 23-18 ZEMR ABDELSLAM 23-19 DURAN BARRIL ALFONSO 23-20 DURAN BARRIL MANUELA 23-21 DURAN BARRIL MANUELA 23-22 RECIBO D'ARRIBO JOSE LUIS 23-23 BIVA RMB 2 FONDO DE TITULACION ACTIVO 23-24 VERA DARRIOGA O EFRAN	PTGE DE LA CONCORDIA 1, 30A PTGE DE LA CONCORDIA 1, 30B PTGE DE LA CONCORDIA 1, 30C PTGE DE LA CONCORDIA 1, 30D PTGE DE LA CONCORDIA 1, 30E PTGE DE LA CONCORDIA 1, 31A PTGE DE LA CONCORDIA 1, 31B PTGE DE LA CONCORDIA 1, 31C PTGE DE LA CONCORDIA 1, 31D PTGE DE LA CONCORDIA 1, 31E PTGE DE LA CONCORDIA 1, 32A PTGE DE LA CONCORDIA 1, 32B PTGE DE LA CONCORDIA 1, 32C PTGE DE LA CONCORDIA 1, 32D PTGE DE LA CONCORDIA 1, 32E PTGE DE LA CONCORDIA 1, 33A PTGE DE LA CONCORDIA 1, 33B PTGE DE LA CONCORDIA 1, 33C PTGE DE LA CONCORDIA 1, 33D PTGE DE LA CONCORDIA 1, 33E PTGE DE LA CONCORDIA 1, 34A PTGE DE LA CONCORDIA 1, 34B PTGE DE LA CONCORDIA 1, 34C PTGE DE LA CONCORDIA 1, 34D PTGE DE LA CONCORDIA 1, 34E
ILLA 15	UE	92247	24-1 ROMA GRANADOS MANUEL 24-2 RIVERA CORCO FRANCISCO 24-3 RUIZ MARTINEZ ENCARNACION 24-4 MOLINA MORALES JUAN FRANCISCO 24-5 MOLINA MORALES MA ANGELES 24-6 MOLINA MORALES M DOLORES 24-7 MOLINA MORALES ANTONIO 24-8 MOLINA MORALES GRACIA 24-9 GONZALEZ PAREDES JOSE 24-10 CHICA MOLINA FELIP 24-11 FERNANDEZ NAVARRO CARMEN 24-12 CACEDO ALVARADO VICENTE RAUL 24-13 LOPEZ MOREIRA JANETH JACQUELINE 24-14 FRIOLAS PEREZ LUISA 24-15 MARI LOPEZ VICENTE 24-16 ROS SULEN FRANCISCO 24-17 RODRIGUEZ RODRIGUEZ JUAN 24-18 SALVADOR MARTINEZ ENCARNACION 24-19 PARRA PARRA FRANCISCO 24-20 PLAZA FERNANDEZ FRANCISCO 24-21 EL MARIAT MOHAMED 24-22 SOCIETAT MUNICIPAL D'HABITATGE TERRASSA 24-23 GIMENEZ ANJAL D'ORIENTAT 24-24 MARTINEZ LOPEZ RAUL 24-25 BRIONES RUIZ ANTONIA 24-26 ZHAWA MARTIN RAQUEL 24-27 EL HAJAJ MOHAMED 24-28 EL HAJAJ MOHAMED 24-29 EL HAJAJ MOHAMED 24-30 EL HAJAJ MOHAMED	PTGE DE LA CONCORDIA 2, 31A PTGE DE LA CONCORDIA 2, 31B PTGE DE LA CONCORDIA 2, 31C PTGE DE LA CONCORDIA 2, 31D PTGE DE LA CONCORDIA 2, 31E PTGE DE LA CONCORDIA 2, 32A PTGE DE LA CONCORD

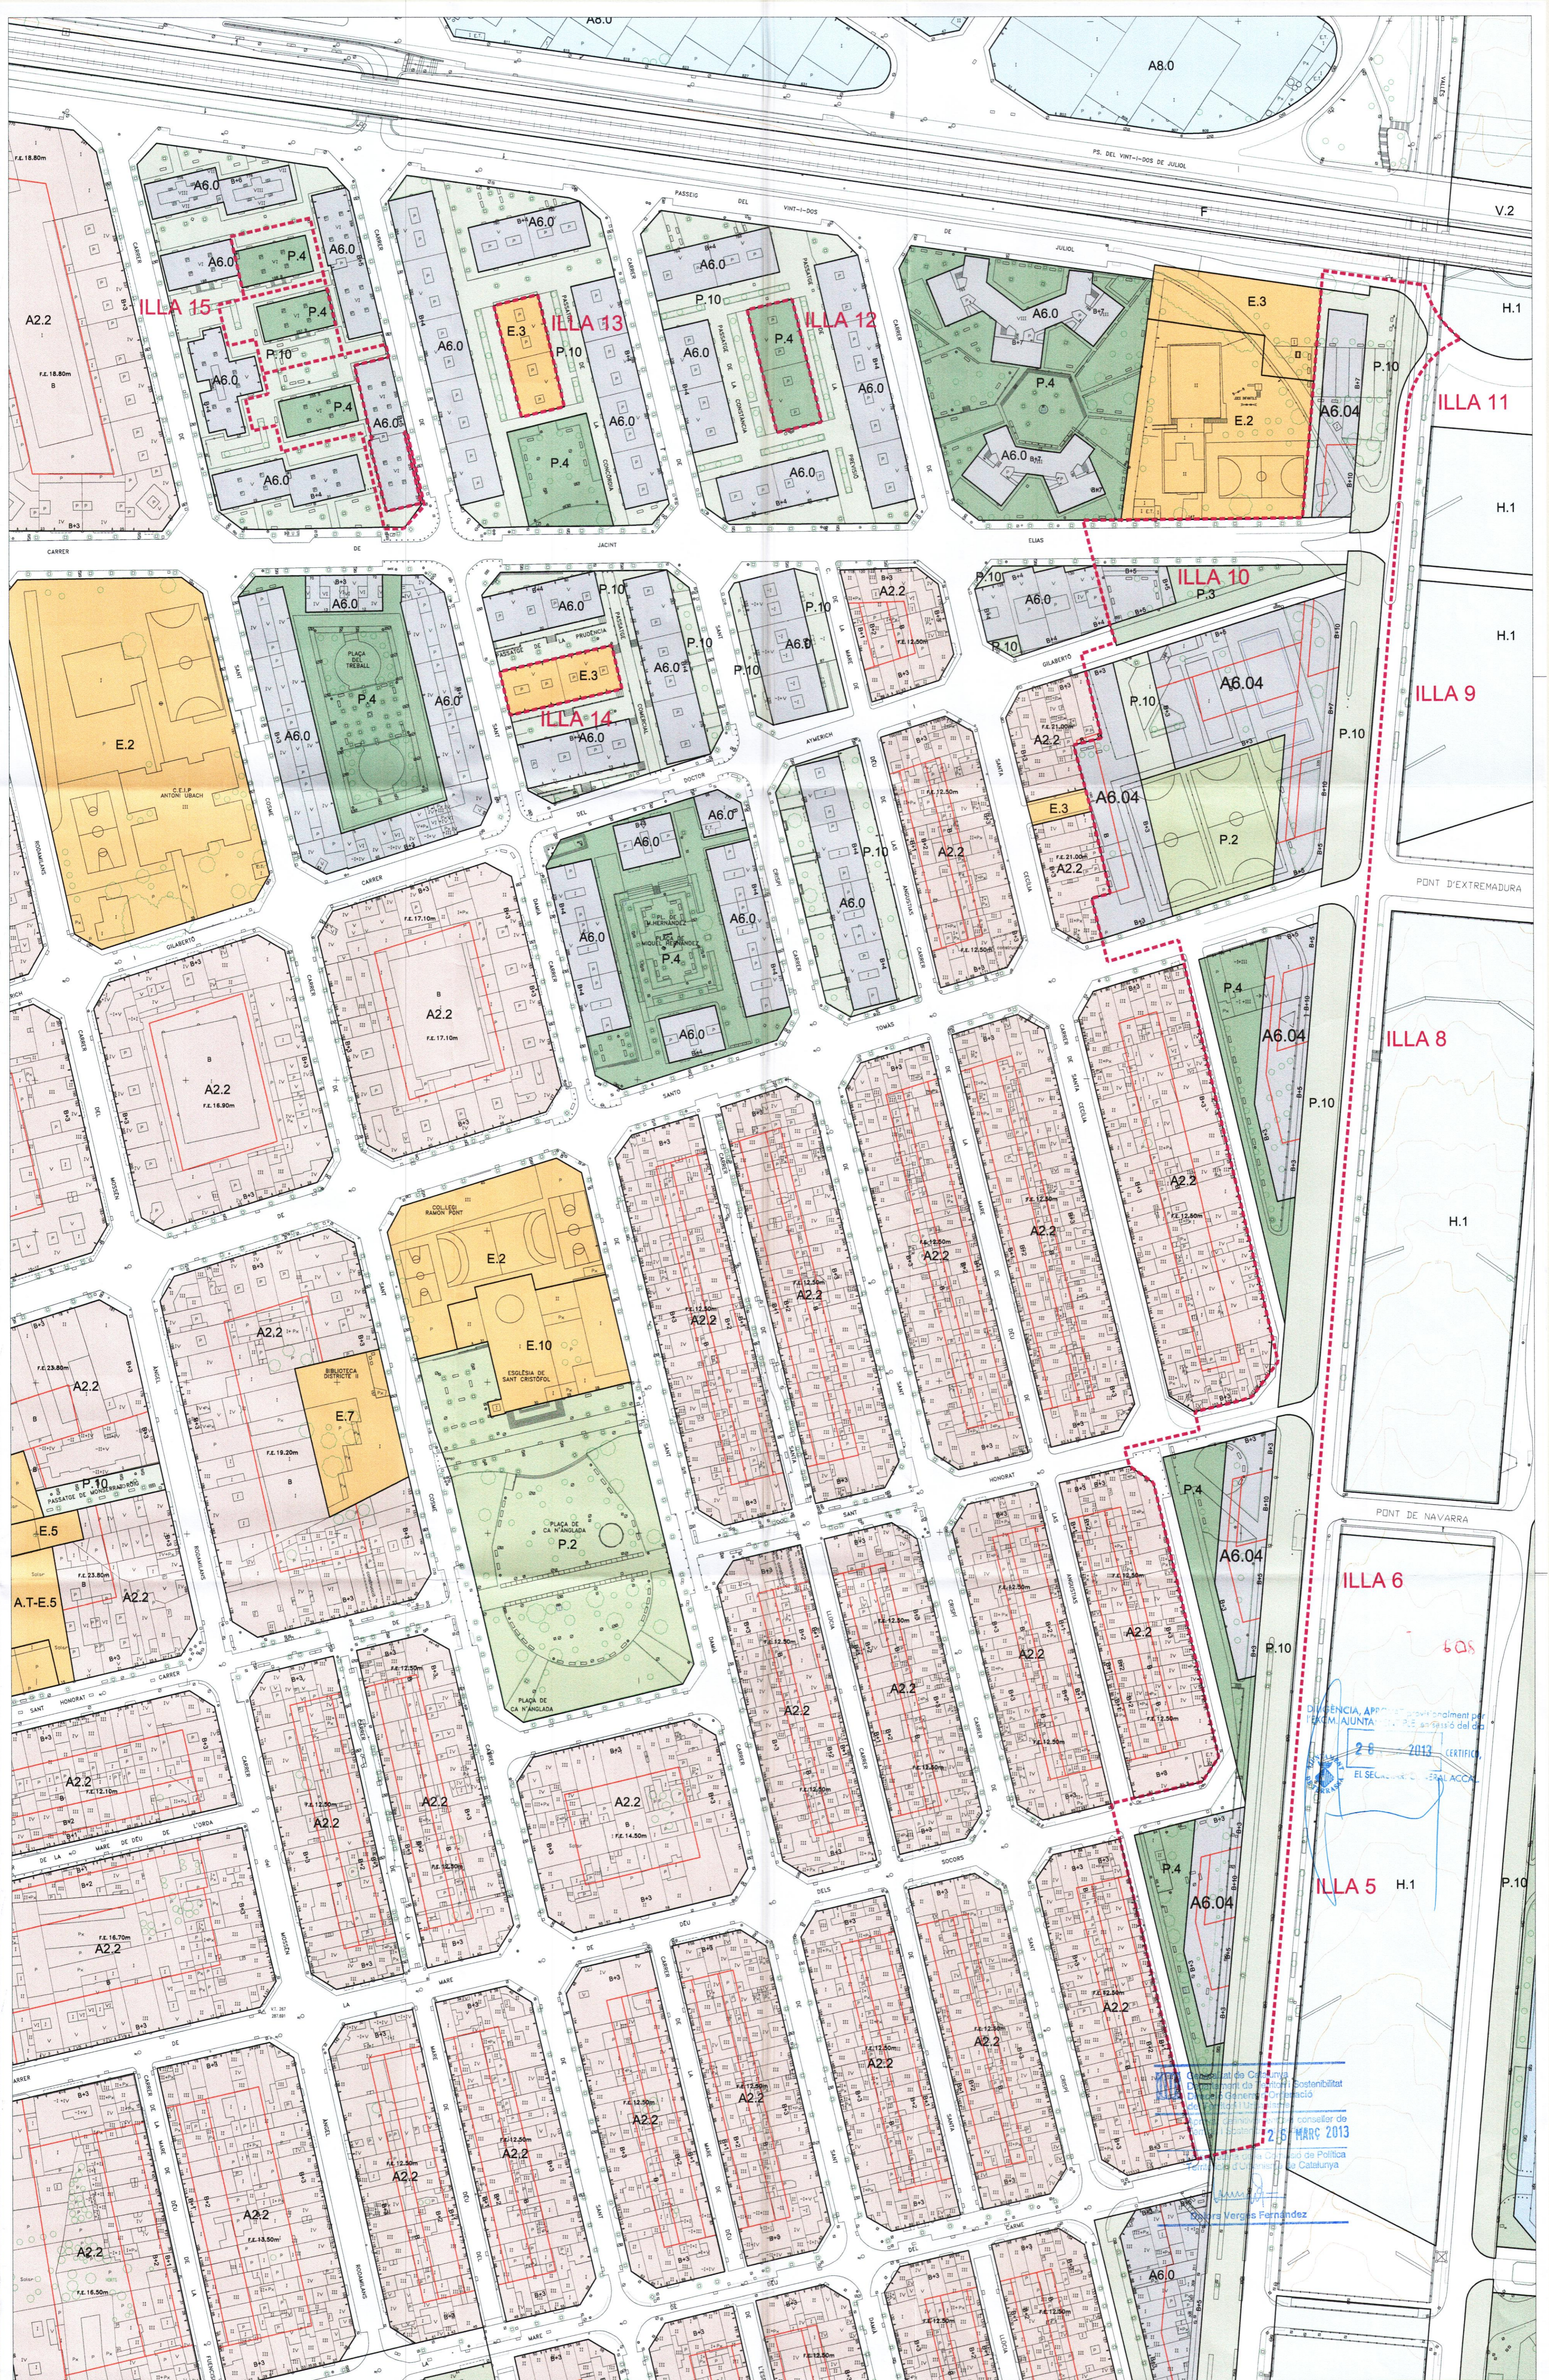

DIRECCIÓ D'URBANISME
 APT. 1001 - 08220 TERRASSA
 26 MARÇ 2013
 EL SEGREU GENERAL ACCA


Conseller de Catalunya
 Departament de Territori i Sostenibilitat
 Direcció General d'Urbanisme
 Conseller de Catalunya
 Departament de Territori i Sostenibilitat
 Direcció General de Política Territorial i Urbanisme
 26 MARÇ 2013
 Ferran Vergés Fernández

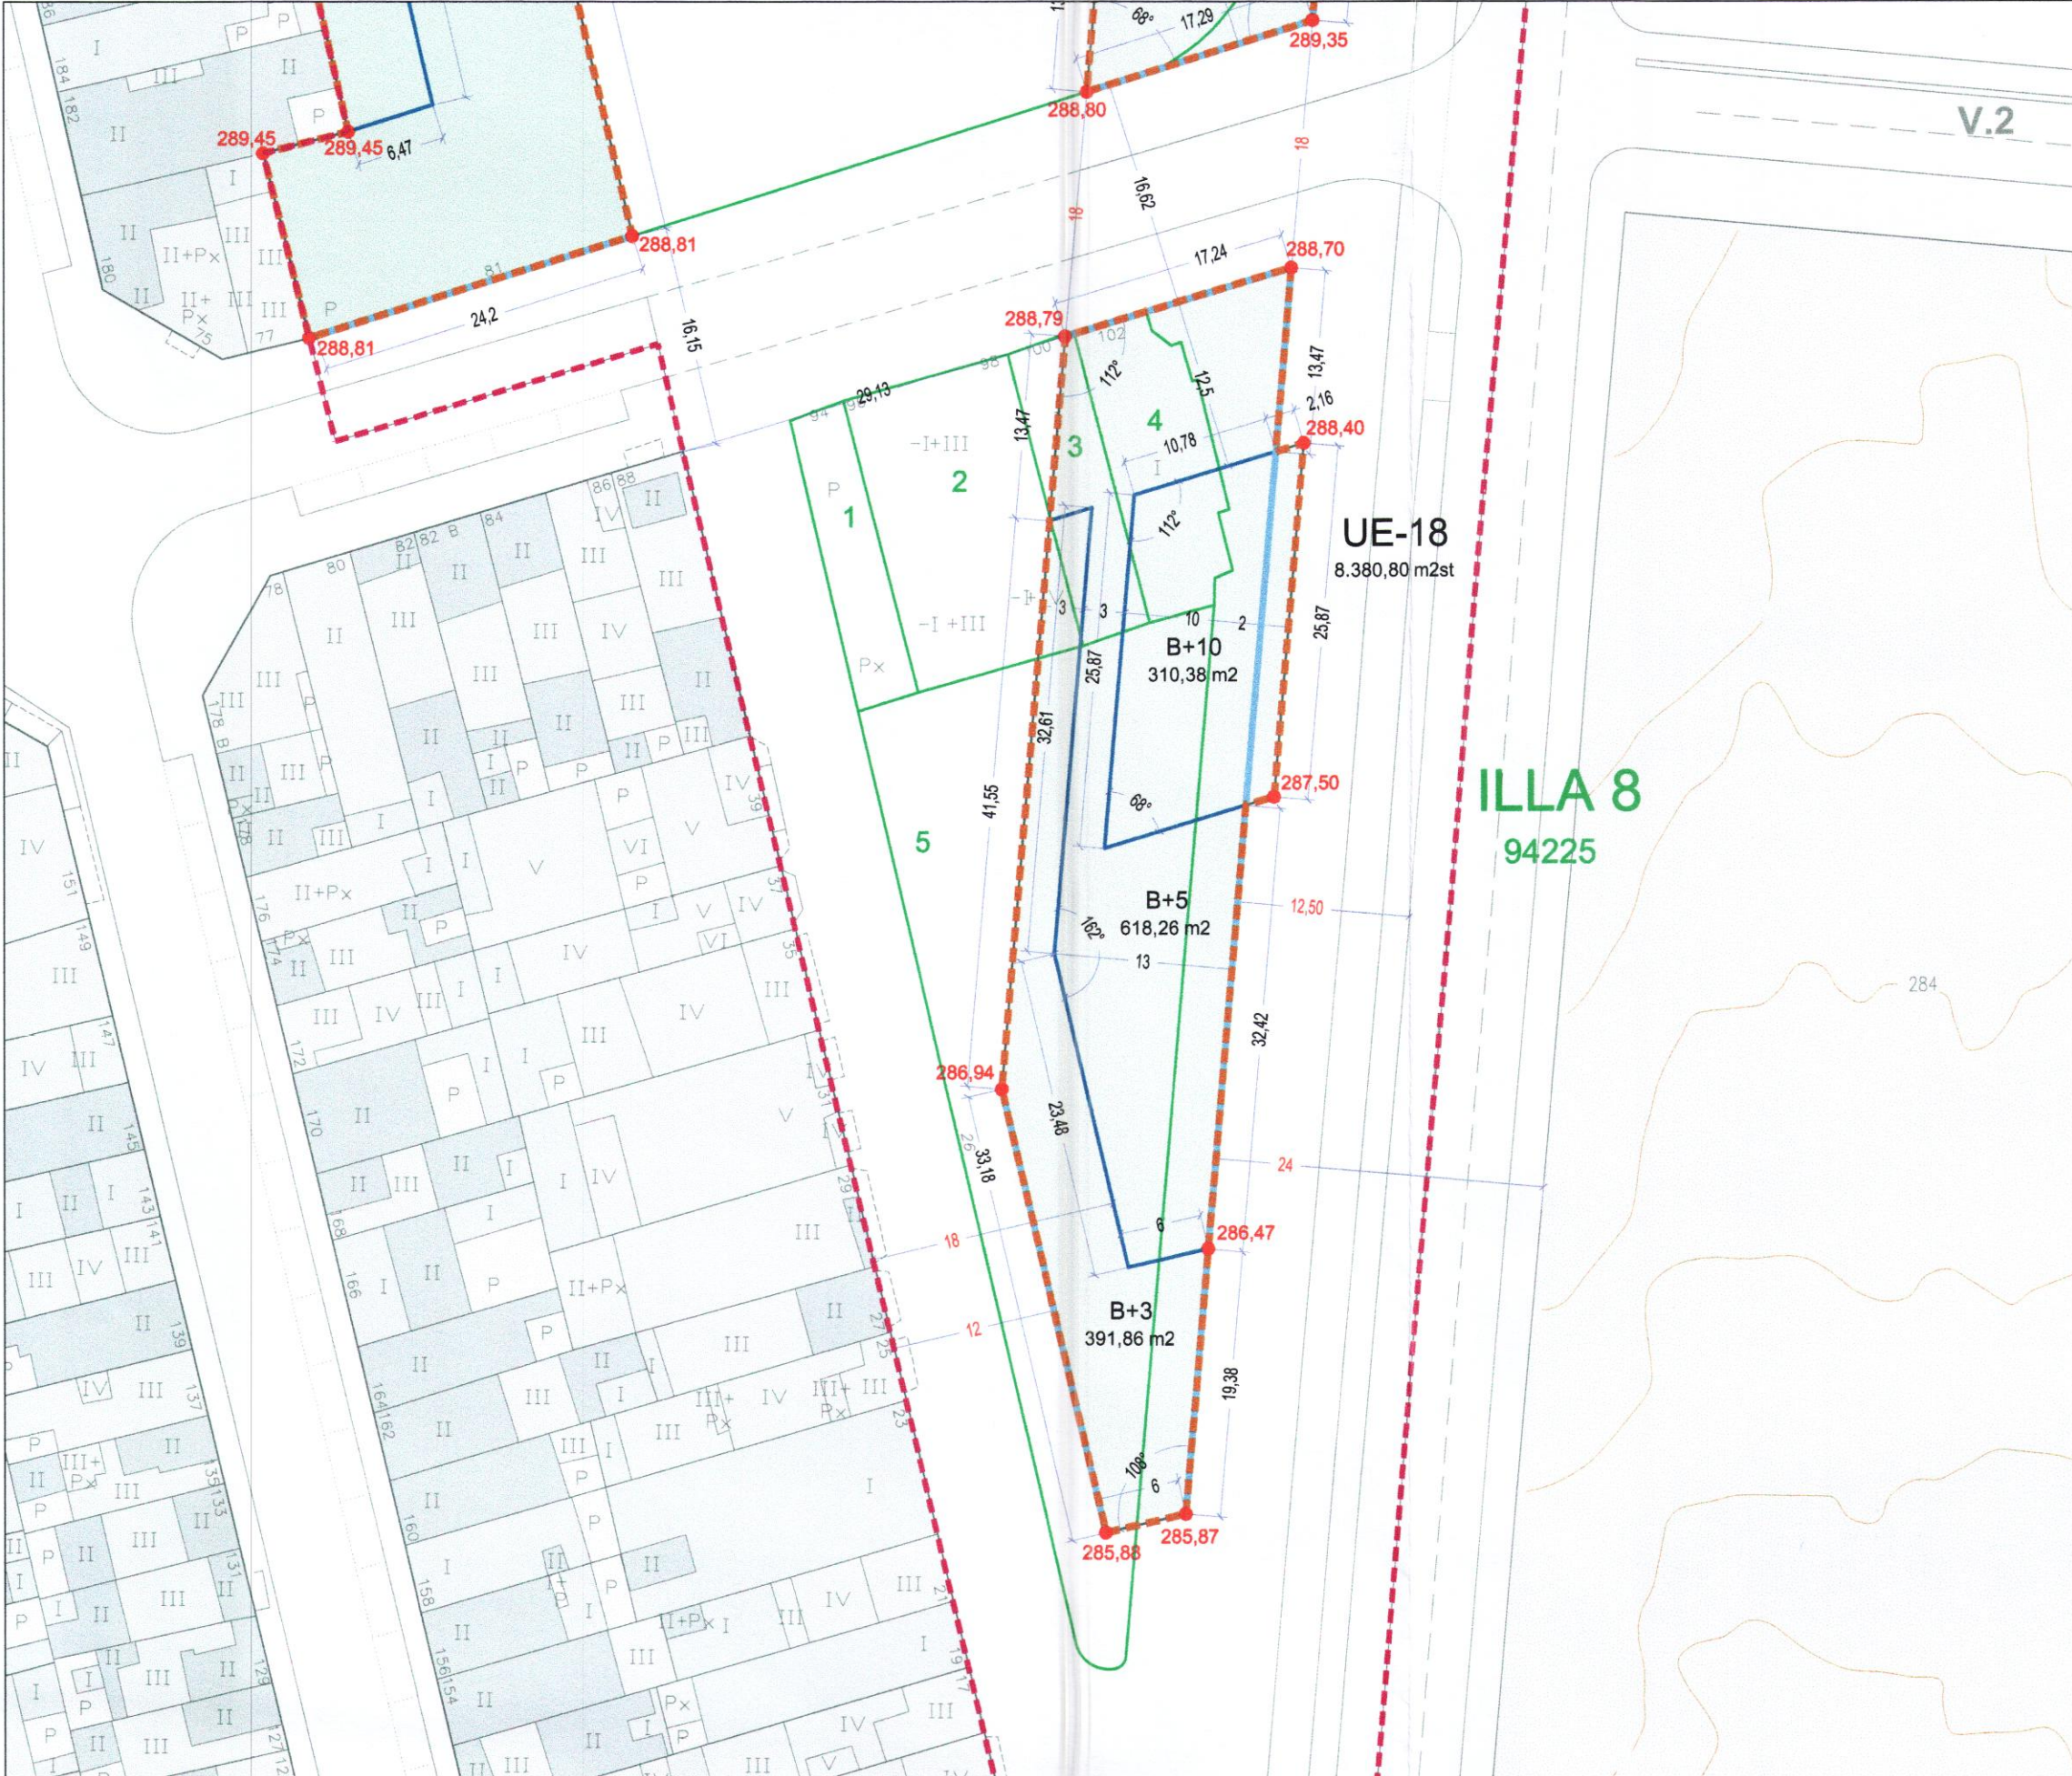


ORDENANCES DE L'EDIFICACIÓ		ILLA 8
Unitat Edificació	UE-17	
Qualificació Urbanística	A6.04	
Tipus d'ordenació	Ordenació específica	
Superfície	Volumetria específica	
Edificabilitat màxima sobre rasant	1.268,76 m²	
Sostre màxim ús comercial	8.380,80 m²st	
Sostre màxim ús residencial TOTAL	1.268,76 m²st	
Sostre màxim ús residencial LLIURE	7.112,04 m²st	
Sostre mínim ús res. CONCERTAT (HPC)	5.543,20 m²st	
Sostre mínim ús res. PROTEGIT (HPO)	860,28 m²st	
Nombre indicatiu habitatges	708,56 m²st	
	Habitatges renda lliure	89 ut
	Habitatges règim concertat	58 ut
	Habitatges règim protegit	9 ut
Nombre màxim plantes	PB+10	
Alçada màxima edificació	35,20 m des de cota PB	
Planta Soterrani:		
Superfície màxima	1.268,76 m²	
Alçada planta soterrani	mínim 2,50 m	
Planta Baixa:		
Superfície màxima	1.268,76 m²	
Alçada planta baixa	mínim 3,30 m	
Plantes pis:		
Superfície màxima	P1, P2, P3: 1.268,76 m²	
	P4, P5: 928,64 m²	
	P6, P7, P8, P9, P10: 310,38 m²	
Alçada lliure	mínim 2,70 m	
Alçada forjats i paviments	mínim 3,05 m	

- - - - - Límit del sector de la Modificació
- - - - - Límit indicatiu d'Unitat d'Edificació
- — — — — Límit de parcel·la cadastral
- — — — — Volumetria indicativa
- 268,20 Cota proposta rasant carrer
- (+ 268,80) Cota màxima referència planta baixa
- (+ 266,36) Cota mínima referència planta baixa
- +12,50 Cota edificació obligada (cotes en metres)
- +12,50 Cota edificació indicativa (cotes en metres)
- B+4** Nombre de plantes
- 199,29 m²** Superfície màxima planta
- UE-18
- Ocupació en planta


PLANTA SOTERRANI

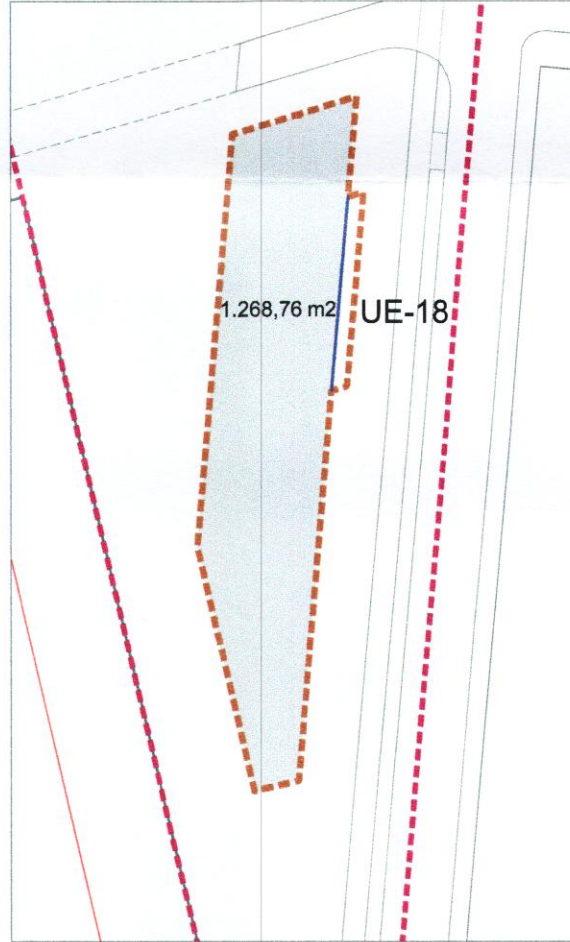


PLANTA BAIXA

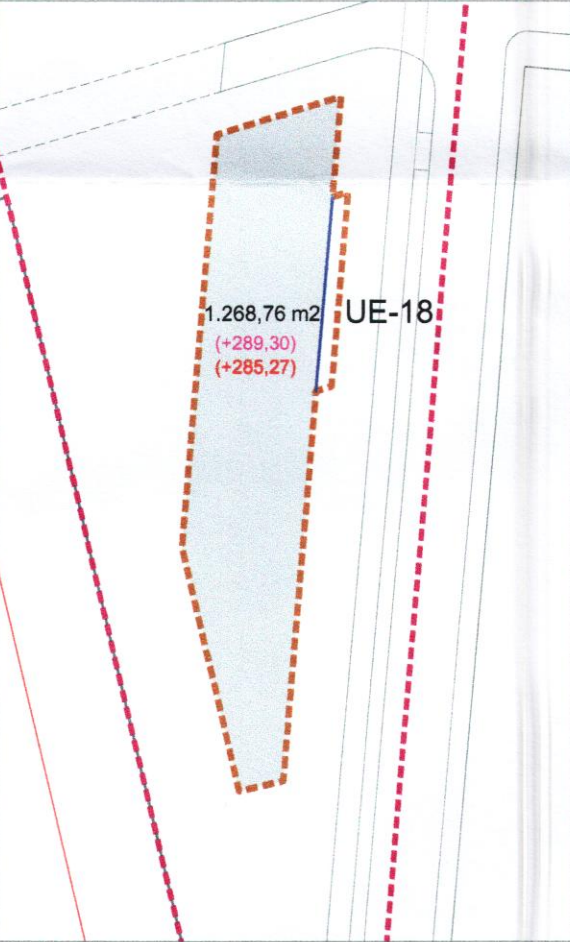


PLANTES : 1a. - 2a. - 3a.

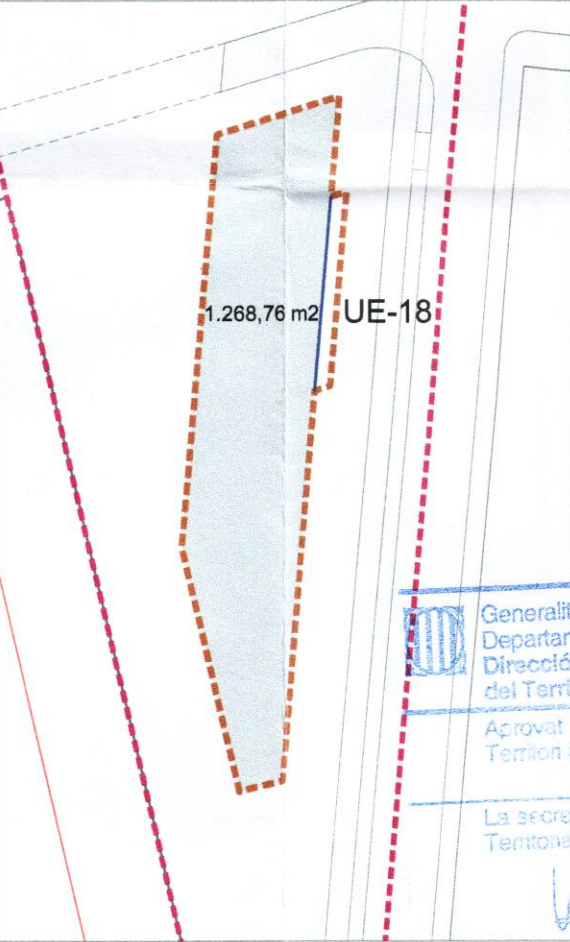

PLANTA : 4a. - 5a.

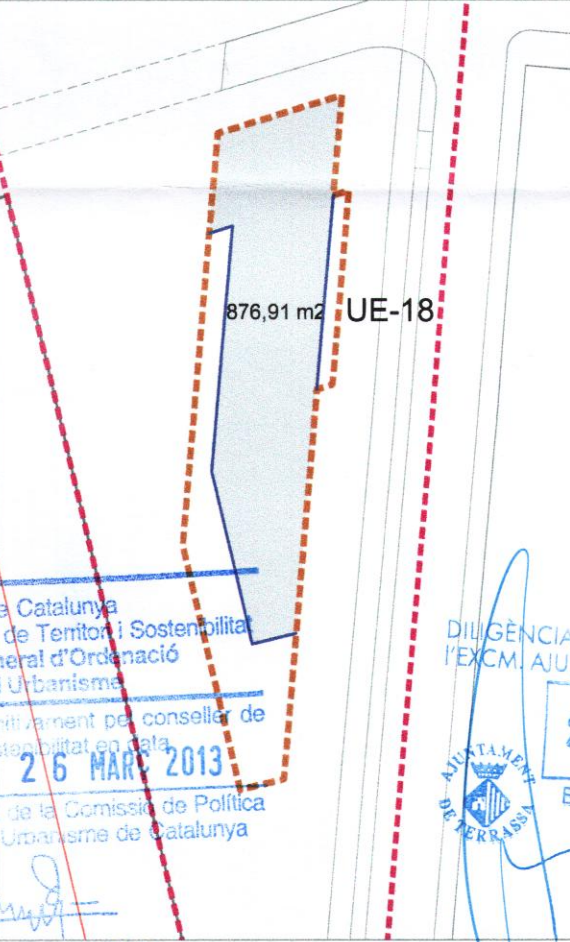


PLANTES : 6a. - 7a. - 8a. - 9a. - 10a.

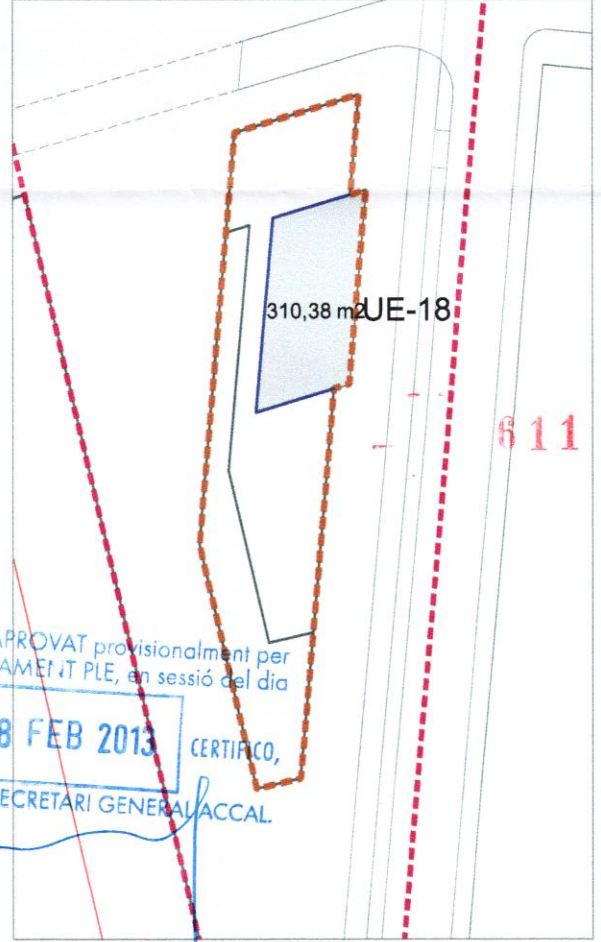


Generalitat de Catalunya
 Departament de Territori i Sostenibilitat
 Direcció General d'Ordenació del Territori i Urbanisme
 Aprobat definitivament pel conseller de Territori i Sostenibilitat en data
26 MARÇ 2013
 La secretària de la Comissió de Política Territorial i Urbanisme de Catalunya

Dolors Vergés Fernández

DILIGÈNCIA APROVAT provisionalment per l'EXCM. AJUNTAMENT PLE, en sessió del dia
28 FEB 2013 CERTIFICACIÓ
 EL SECRETARI GENERAL ACCAL

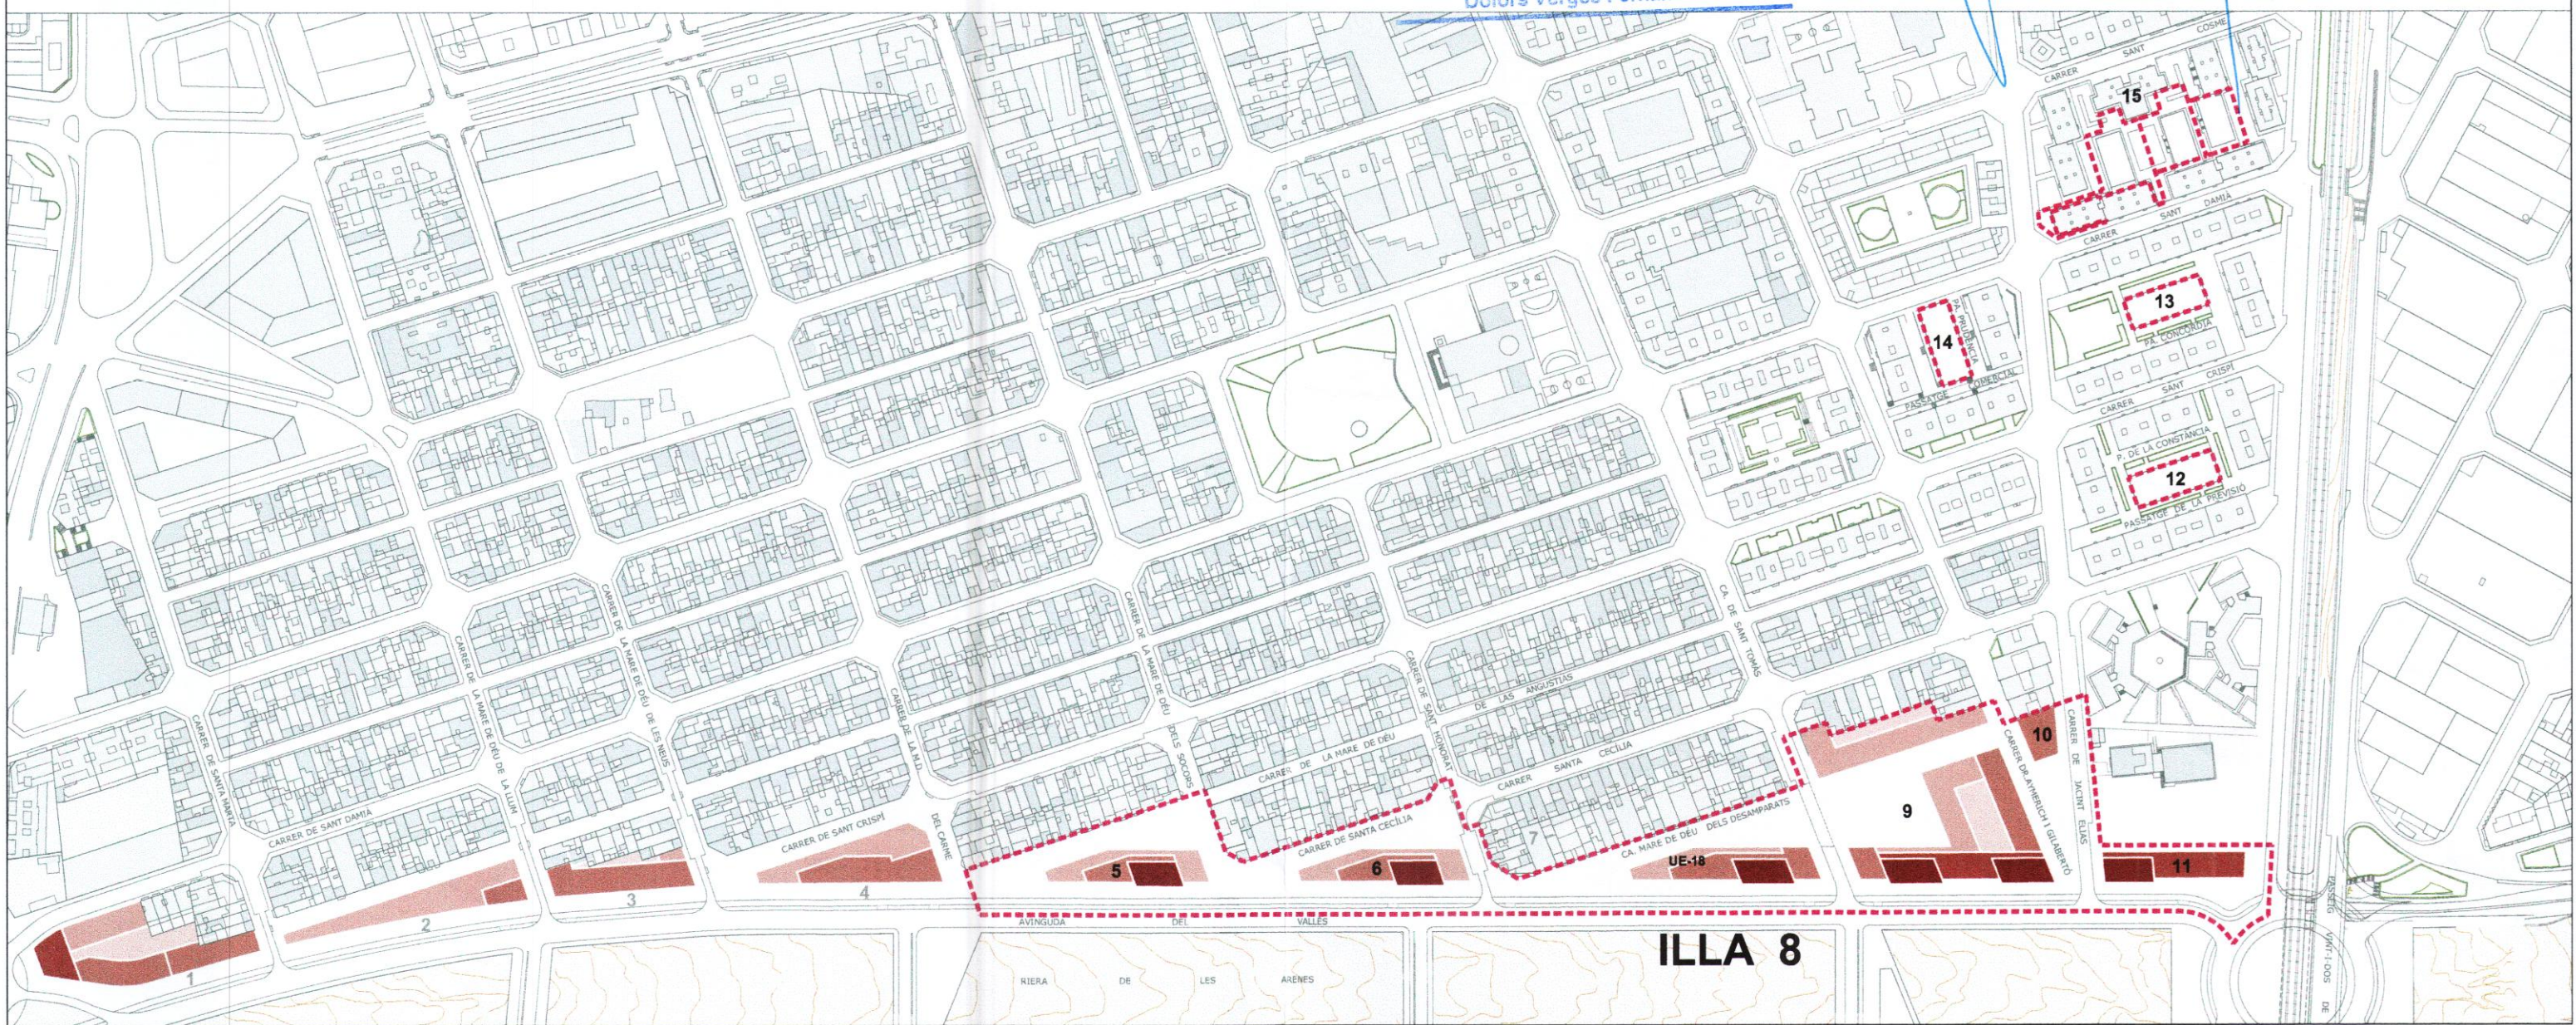


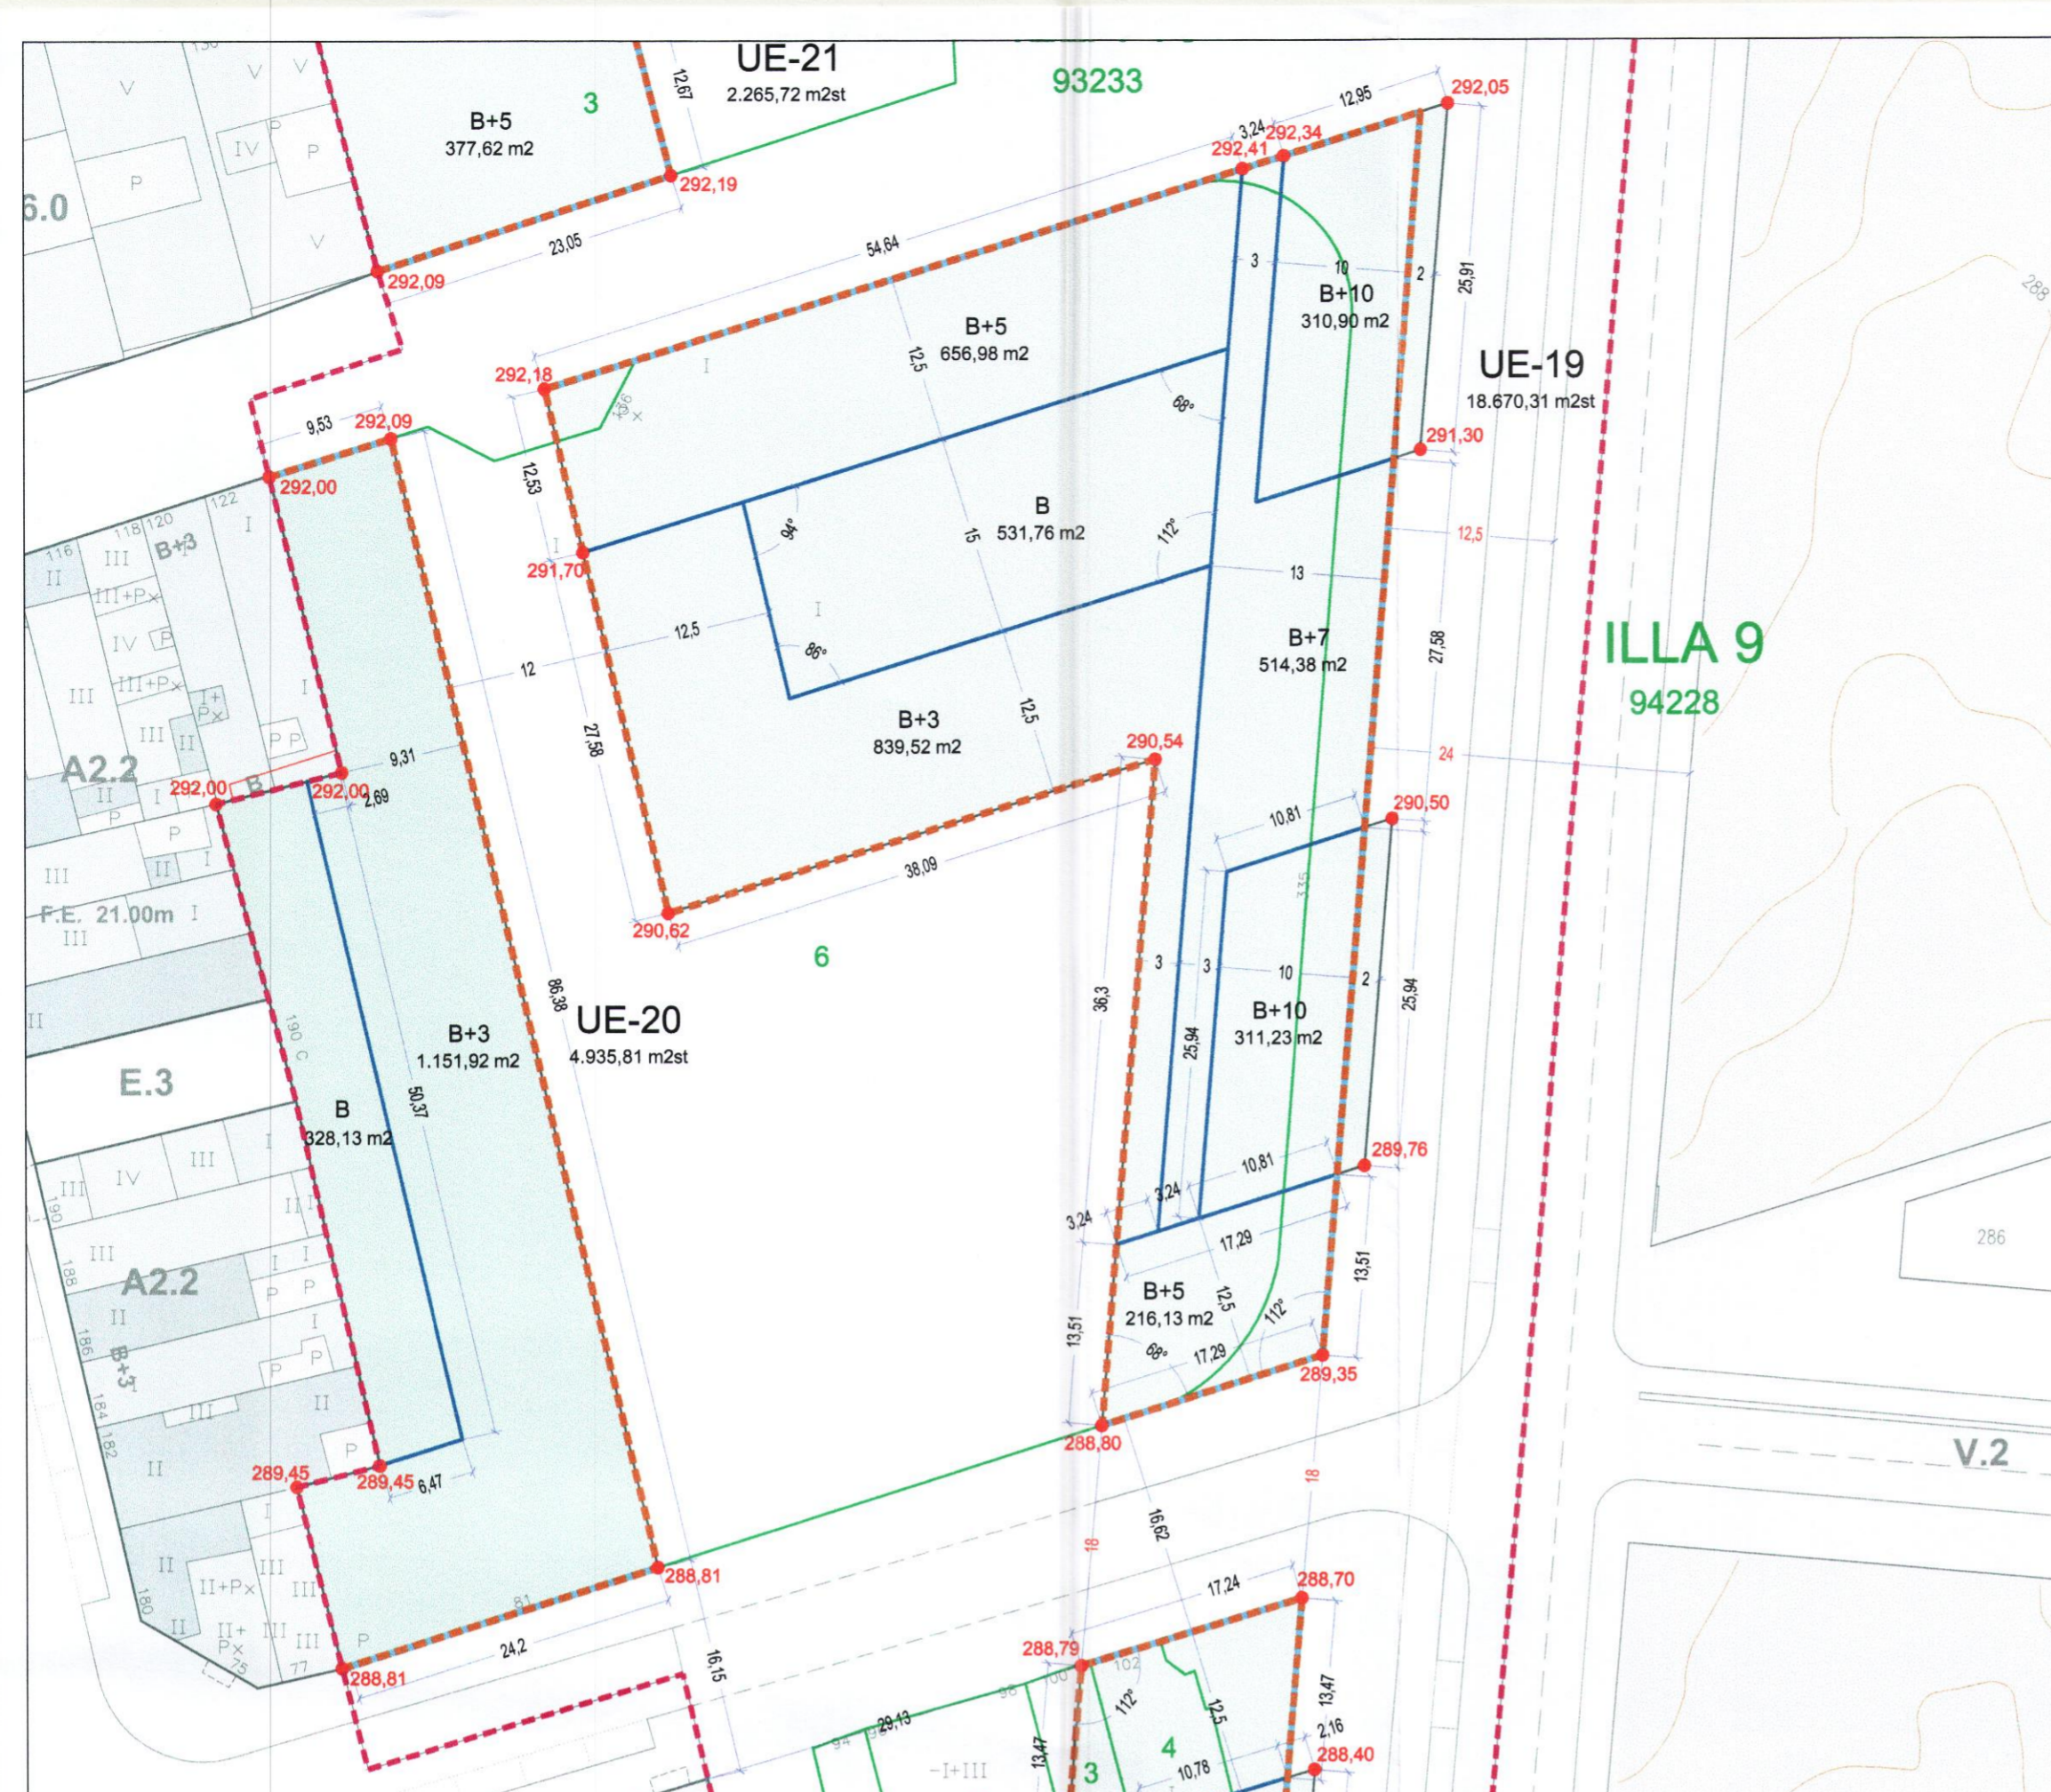


ORDENANCES DE L'EDIFICACIÓ		ILLA 9
Unitats Edificació	UE-19, UE-20	
Qualificació Urbanística	A6.04 Ordenació específica	
Tipus d'ordenació	Volumetria específica	
Superfície	4.757,26 m ²	
Edificabilitat màxima sobre rasant	23.606,12 m ² st	
Sostre màxim ús comercial	4.411,82 m ² st	
Sostre màxim ús residencial TOTAL	19.194,30 m ² st	
Sostre màxim ús residencial LLIURE	15.738,54 m ² st	
Sostre mínim ús res. CONCERTAT (HPC)	1.903,76 m ² st	
Sostre mínim ús res. PROTEGIT (HPO)	1.568,00 m ² st	
Nombre indicatiu habitatges	197 ut	
	Habitatges renda lliure	58 ut
	Habitatges règim concertat (UE-19)	24 ut
	Habitatges règim protegit (UE-19)	20 ut
Nombre màxim plantes	PB+10	
Alçada màxima edificació	35,20 m des de cota PB	
Planta Soterrani:		
Superfície màxima	4.757,26 m ²	
Alçada planta soterrani	mínim 2,50 m	
Planta Baixa:		
Superfície màxima	4.411,82 m ²	
Alçada planta baixa	mínim 3,30 m	
Plantes pis:		
Superfície màxima	P1: 3.551,93 m ² P2, P3: 3.897,37 m ² P4, P5: 1.905,93 m ² P6, P7: 1.084,69 m ² P8, P9, P10: 622,13 m ²	
Alçada lliure	mínim 2,70 m	
Alçada forjats i paviments	mínim 3,05 m	

- Límit del sector de la Modificació
 - Límit indicatiu d'Unitat d'Edificació
 - Límit del perímetre regulador
 - Alineació obligada
 - Límit de parcel·la cadastral
 - Volumetria indicativa
-
- 288,20 Cota proposta rasant carrer
 - (+ 268,80) Cota màxima referència planta baixa
 - (+ 266,36) Cota mínima referència planta baixa
 - 12,50 Cota edificació obligada (cotes en metres)
 - 12,50 Cota edificació indicativa (cotes en metres)
 - B+4** Nombre de plantes
 - 199,29 m² Superfície màxima planta
-
- UE-19
 - UE-20
 - Ocupació en planta


PLANTA SOTERRANI

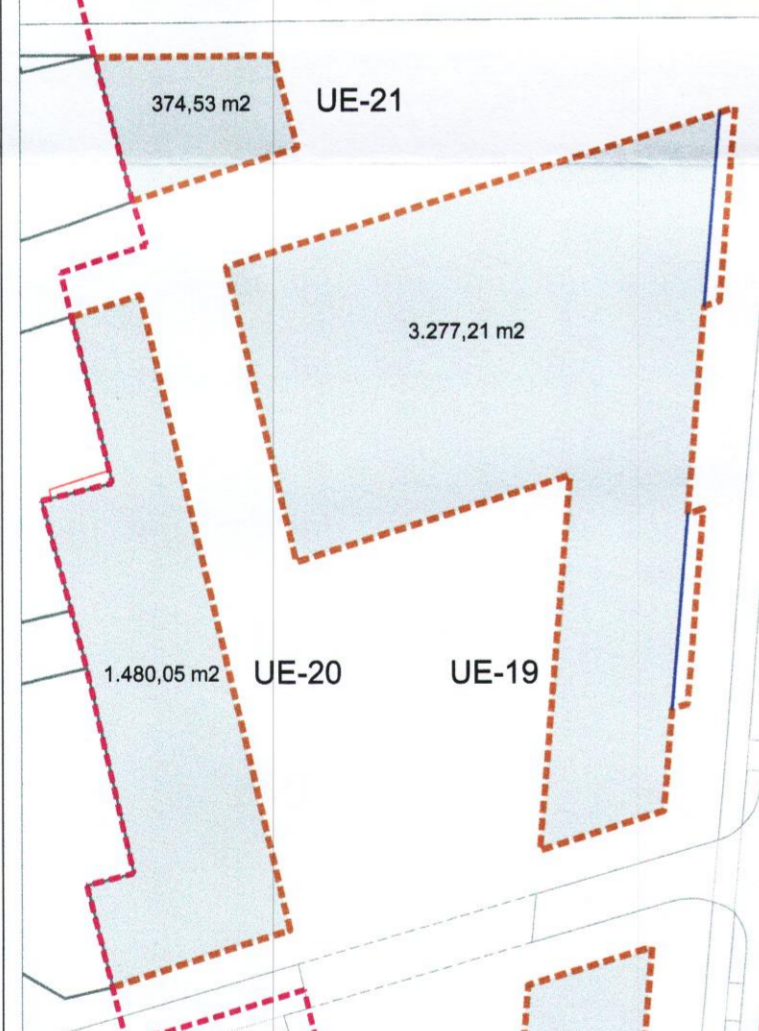


PLANTA BAIXA

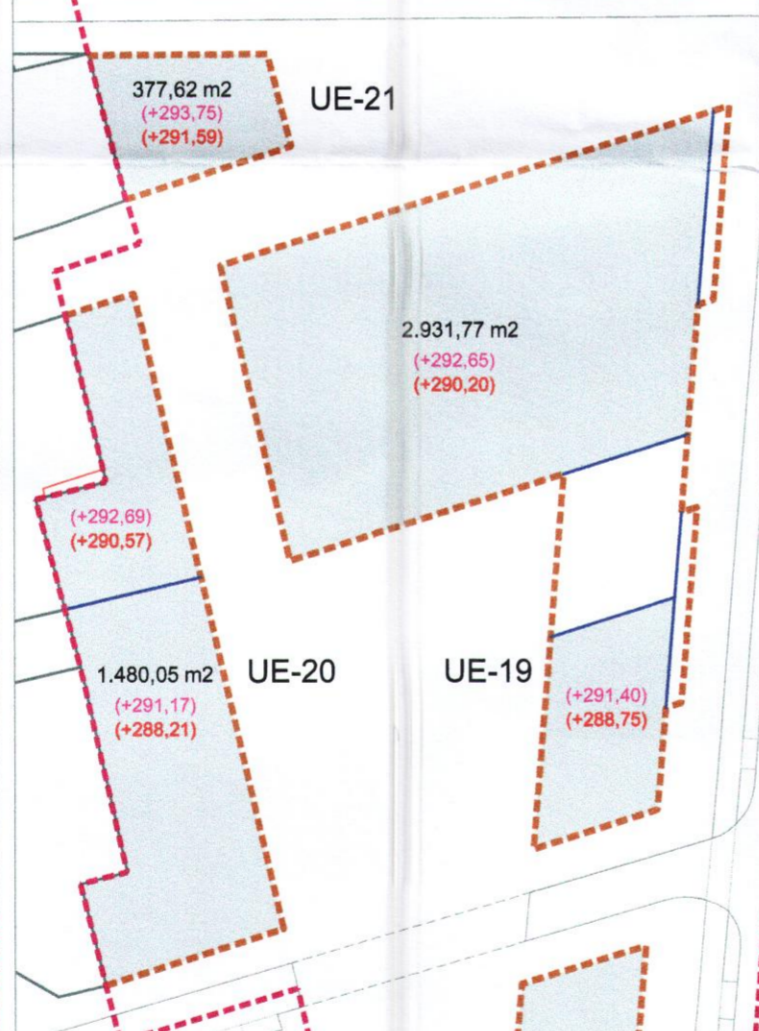


PLANTA PRIMERA

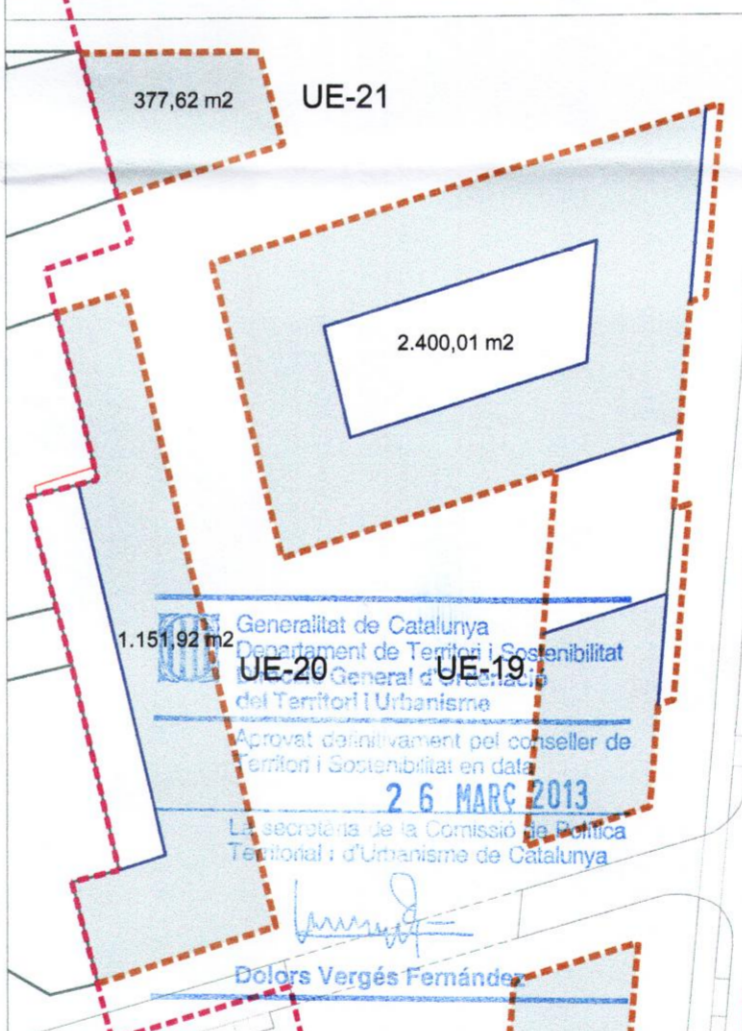


PLANTES : 2a. - 3a.

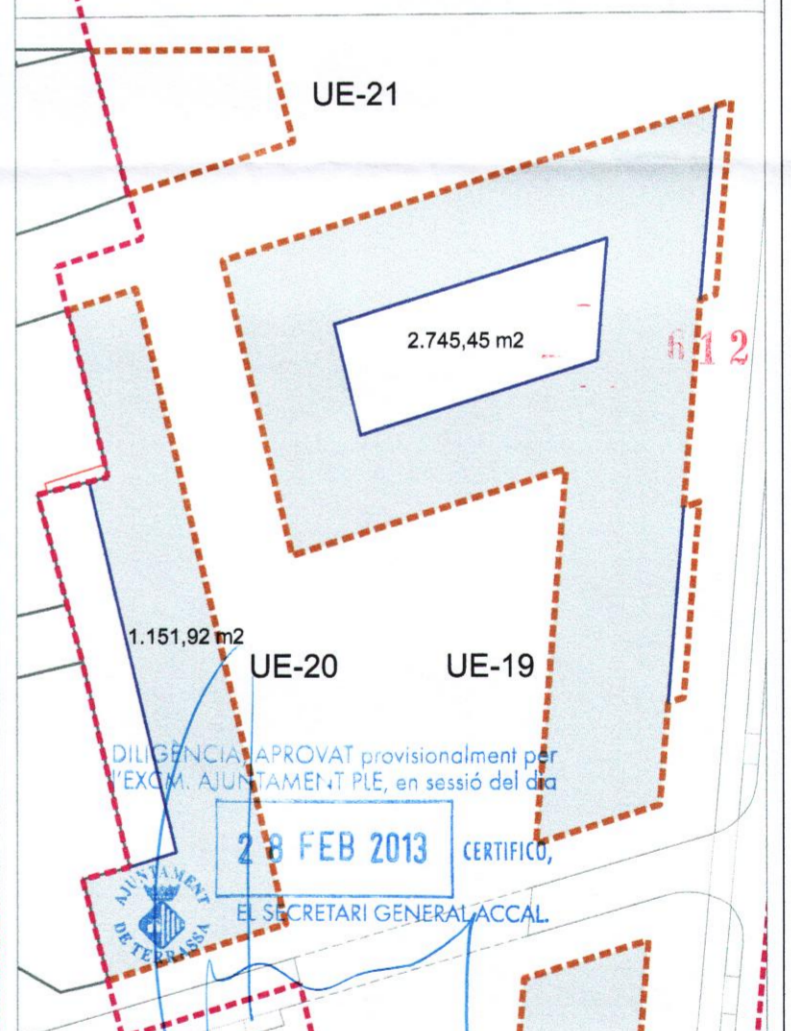



PLANTES : 4a. - 5a.

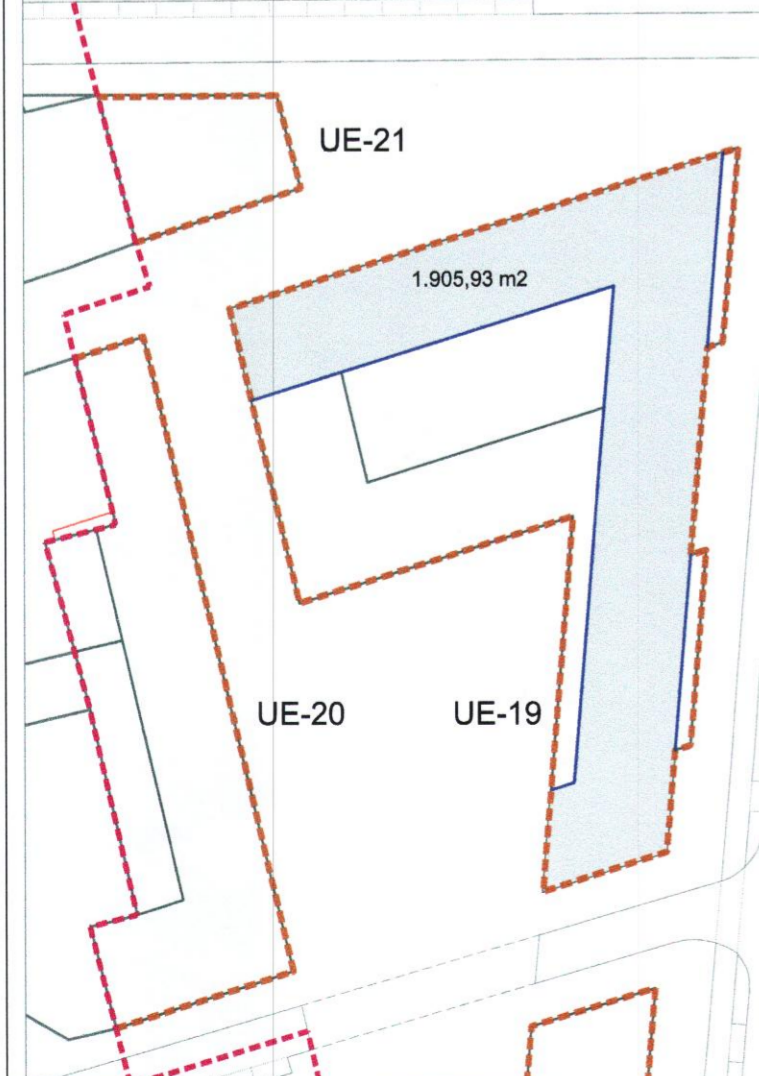


PLANTES : 6a. - 7a.

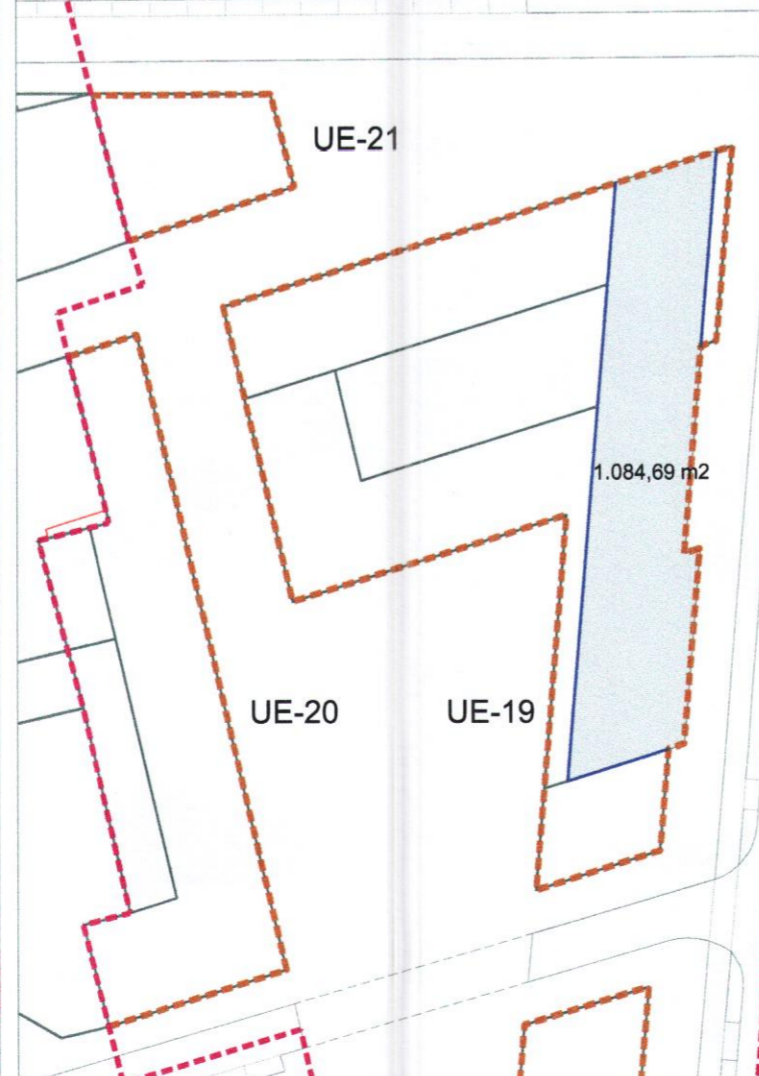

PLANTES : 8a. a 10a.

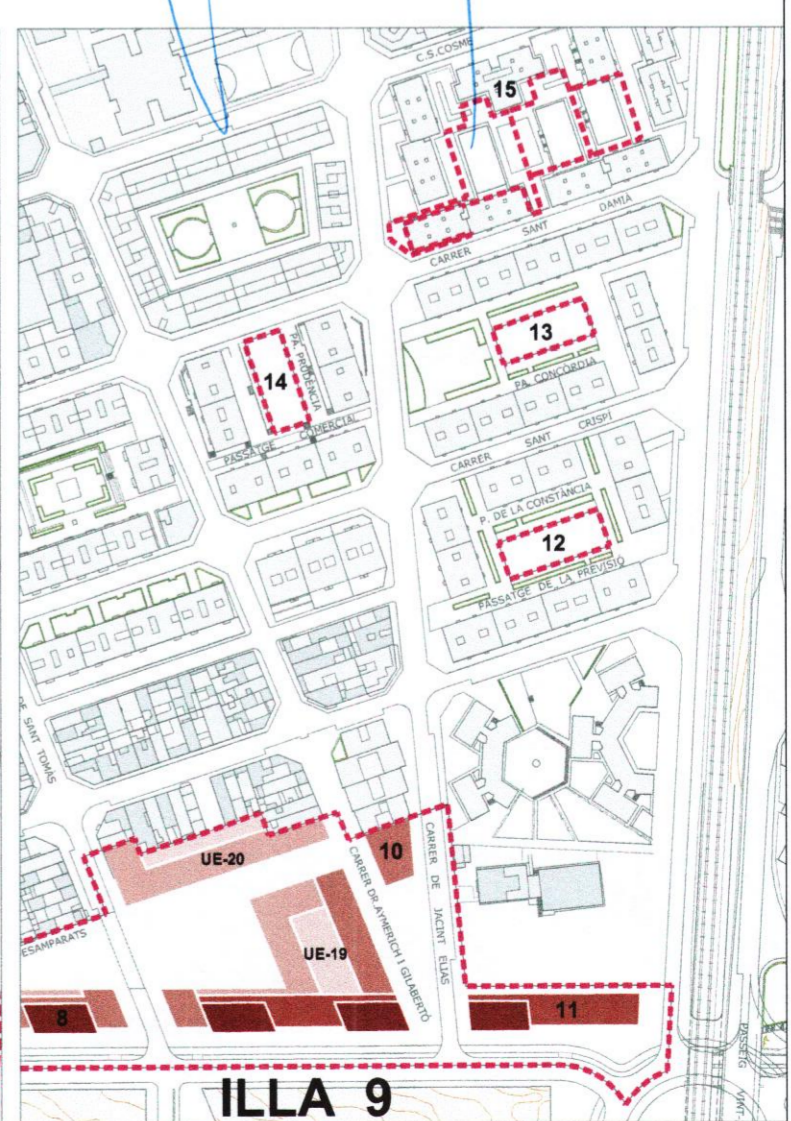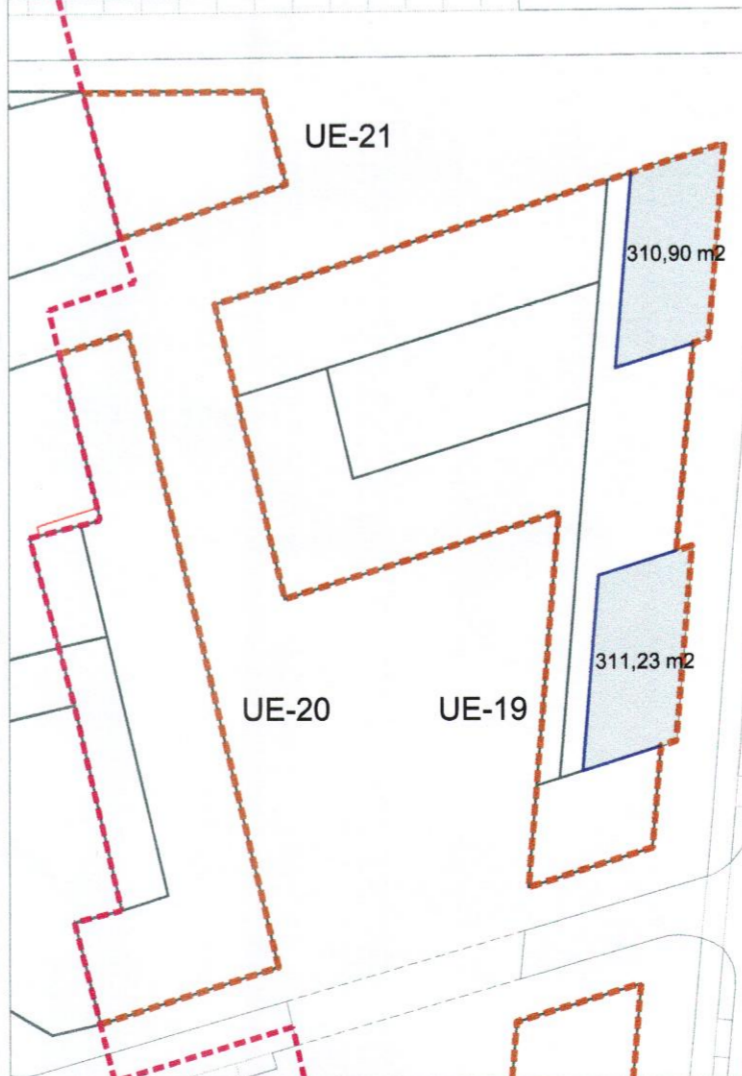


ORDENANCES DE L'EDIFICACIÓ		ILLA 10
Unitats Edificació		UE-21
Qualificació Urbanística	A6.04	Ordenació específica
Tipus d'ordenació		Volumetria específica
Superfície		377,62 m ²
Edificabilitat màxima sobre rasant		1.888,10 m ² st
Sostre màxim ús comercial		377,62 m ² st
Sostre màxim ús residencial TOTAL		1.888,10 m ² st
Sostre màxim ús residencial LLIURE		1.888,10 m ² st
Sostre mínim ús res. CONCERTAT (HPC)		0 m ² st
Sostre mínim ús res. PROTEGIT (HPO)		0 m ² st
Nombre indicatiu habitatges		24 ut
	Habitatges renda lliure	24 ut
	Habitatges règim concertat	0 ut
	Habitatges règim protegit	0 ut
Nombre màxim plantes		PB+5
Alçada màxima edificació		20,00 m des de cota PB
Planta Soterrani:		
Superfície màxima		377,62 m ²
Alçada planta soterrani		mínim 2,50 m
Planta Baixa:		
Superfície màxima		377,62 m ²
Alçada planta baixa		mínim 3,30 m
Plantes pis:		
Superfície màxima		P1, P2, P3, P4, P5: 377,62 m ²
Alçada lliure		mínim 2,70 m
Alçada forjats i paviments		mínim 3,05 m

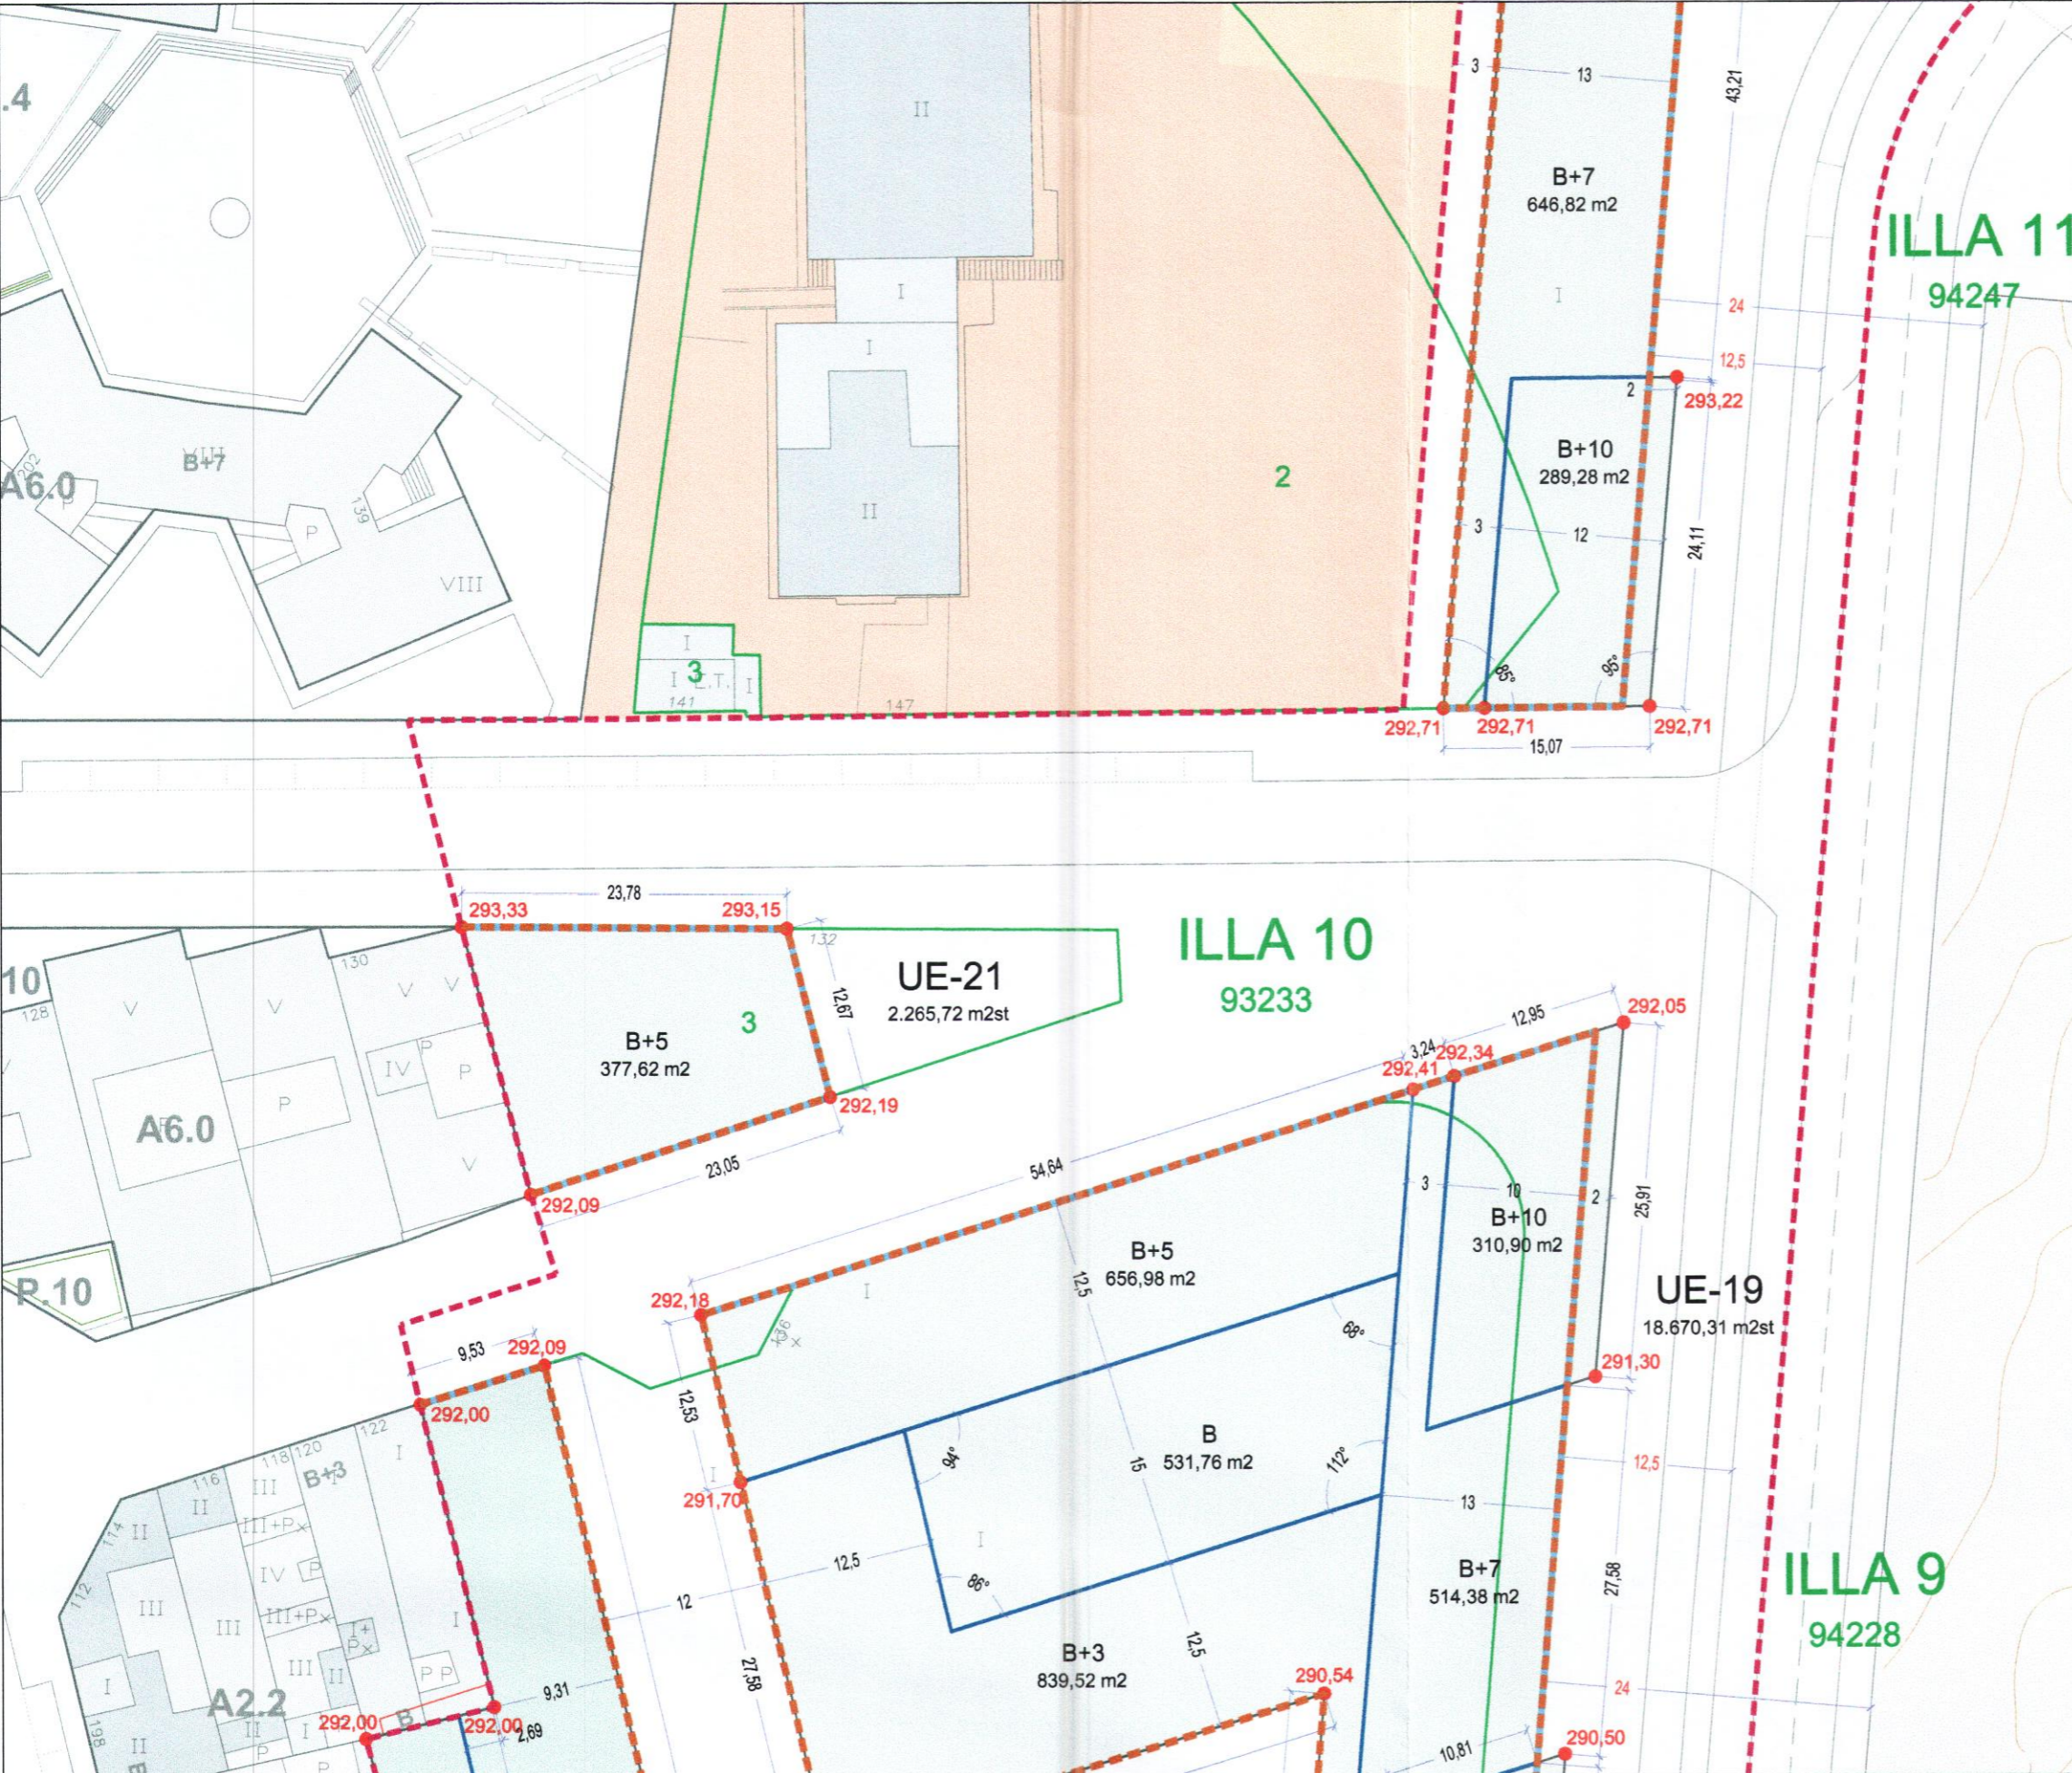


- Límit del sector de la Modificació
 - Límit indicatiu d'Unitat d'Edificació
 - Perímetre regulador
 - Alineació obligada
 - Límit de parcel·la cadastral
 - Volumetria indicativa
-
- 268,20 Cota proposta rasant carrer
 - + 268,80 Cota màxima referència planta baixa
 - + 266,36 Cota mínima referència planta baixa
 - 12,50 Cota edificació obligada (cotes en metres)
 - 12,50 Cota edificació indicativa (cotes en metres)
 - B+4** Nombre de plantes
 - 199,29 m²** Superfície màxima planta
-
- UE-21
 - Ocupació en planta


PLANTA SOTERRANI

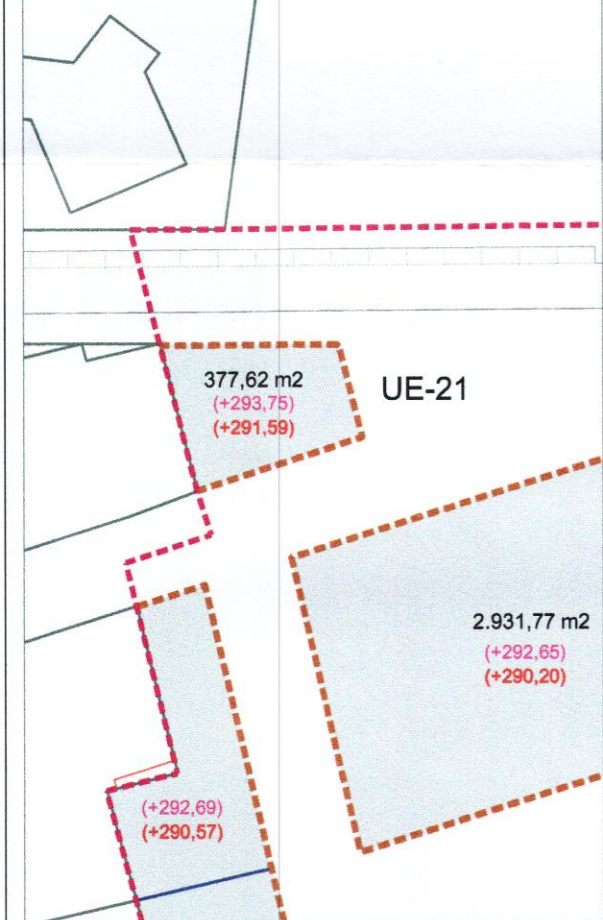

PLANTA BAIXA

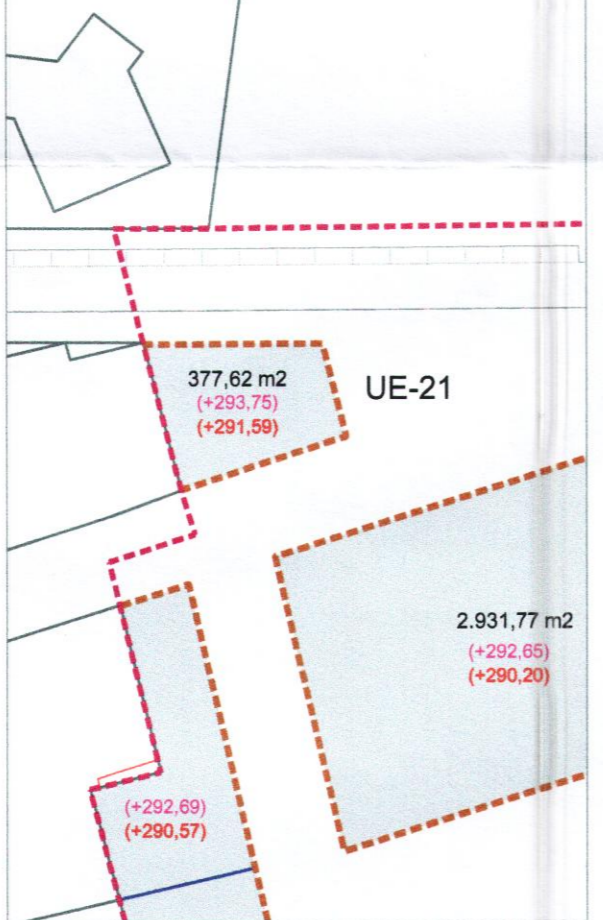

PLANTES : 1a. a 5a.

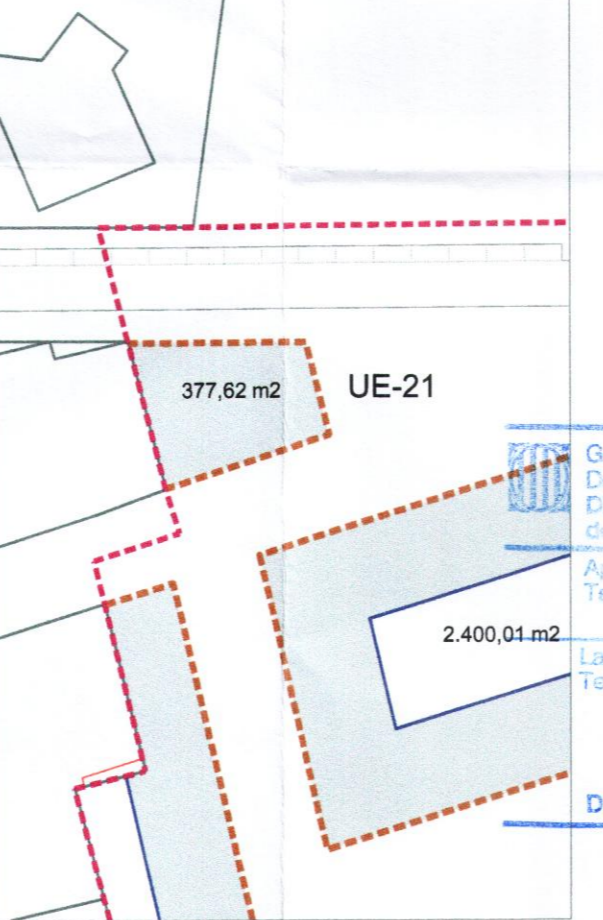


Generalitat de Catalunya
 Departament de Territori i Sostenibilitat
 Direcció General d'Ordenació del Territori i Urbanisme

Aprobat definitivament pel conseller de Territori i Sostenibilitat en data **26 MARÇ 2013**

La secretaria de la Comissió de Política Territorial i d'Urbanisme de Catalunya

Dolors Vergés Fernández

DILIGÈNCIA, APROVAT provisionalment per l'EXCM. AJUNTAMENT PLE, en sessió del dia **28 FEB 2013** CERTIFICAT, EL SECRETARI GENERAL ACCAL

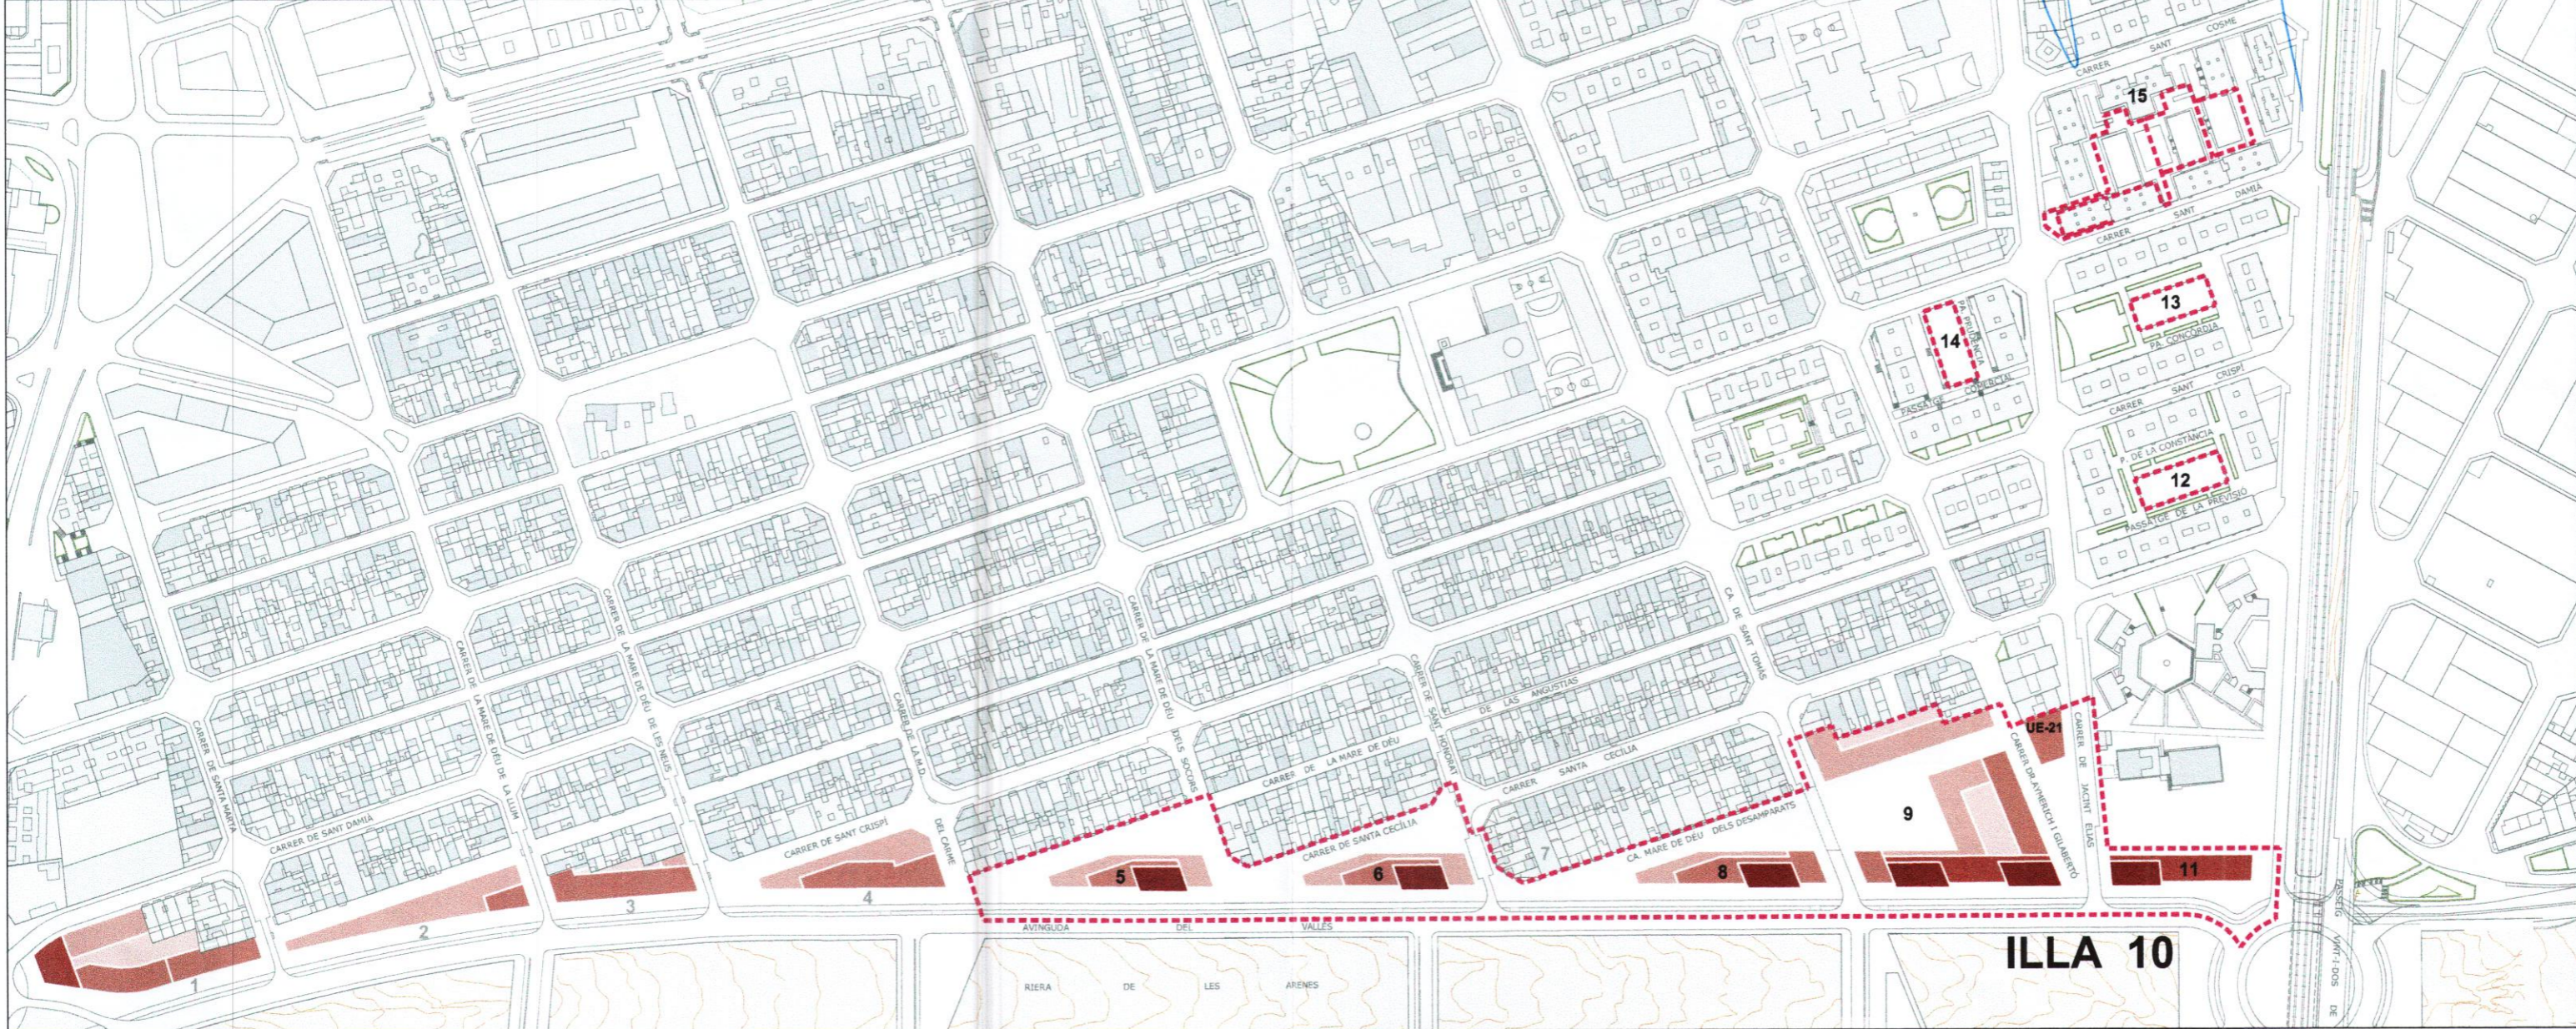

ORDENANCES DE L'EDIFICACIÓ		ILLA 11
Unitats Edificació	UE-22	
Qualificació Urbanística	A6.04	Ordenació específica
Típus d'ordenació	Volumetria específica	
Superfície	887,89 m ²	
Edificabilitat màxima sobre rasant	8.260,22 m ² st	
Sostre màxim ús comercial	887,89 m ² st	
Sostre màxim ús residencial TOTAL	7.372,63m ² st	
Sostre màxim ús residencial LLIURE	5.746,30m ² st	
Sostre mínim ús res. CONCERTAT (HPC)	891,80m ² st	
Sostre mínim ús res. PROTEGIT (HPO)	734,52 m ² st	
Nombre indicatiu habitatges	92 ut	
Habitatges renda lliure	72 ut	
Habitatges règim concertat	11 ut	
Habitatges règim protegit	9 ut	
Nombre màxim plantes	PB+10	
Alçada màxima edificació	35,20 m des de cota PB	
Planta Soterrani:		
Superfície màxima	887,89 m ²	
Alçada planta soterrani	mínim 2,50 m	
Planta Baixa:		
Superfície màxima	887,89 m ²	
Alçada planta baixa	mínim 3,30 m	
Plantes pis:		
Superfície màxima	P1: 887,89 m ²	
	P2, P3, P4, P5, P6, P7: 936,10 m ²	
	P8, P9, P10: 289,28 m ²	
Alçada lliure	mínim 2,70 m	
Alçada forjats i paviments	mínim 3,05 m	



- - - - - Límit del sector de la Modificació
 - - - - - Límit indicatiu d'Unitat d'Edificació
 - - - - - Perímetre regulador
 - — — — — Alineació obligada
 - — — — — Límit de parcel·la cadastral
 - — — — — Volumetria indicativa
-
- 268,20 Cota proposta rasant carrer
 - (+ 268,80) Cota màxima referència planta baixa
 - (+ 266,36) Cota mínima referència planta baixa
 - 12,50 Cota edificació obligada (cotes en metres)
 - 12,50 Cota edificació indicativa (cotes en metres)
 - B+4** Nombre de plantes
 - 199,29 m² Superfície màxima planta
-
- UE-22
 - Ocupació en planta

PLANTA SOTERRANI

PLANTA BAIXA

PLANTA PRIMERA

PLANTES : 2a. a 7a.

PLANTES : 8a. a 10a.




Generalitat de Catalunya
 Departament de Territori i Sostenibilitat
 Direcció General d'Ordenació del Territori

Aprovat definitivament pel conseller de Territori i Sostenibilitat en data **26 MARÇ 2013**
 La secretaria de la Comissió de Política Territorial i Urbanisme de Catalunya

DILIGÈNCIA: APROVAT provisionalment per l'EXCM. AJUNTAMENT PLE, en sessió del dia **28 FEB 2013** CERTIFICAT,
 EL SECRETARI GENERAL ACCAL

Dolores Velázquez Fernández



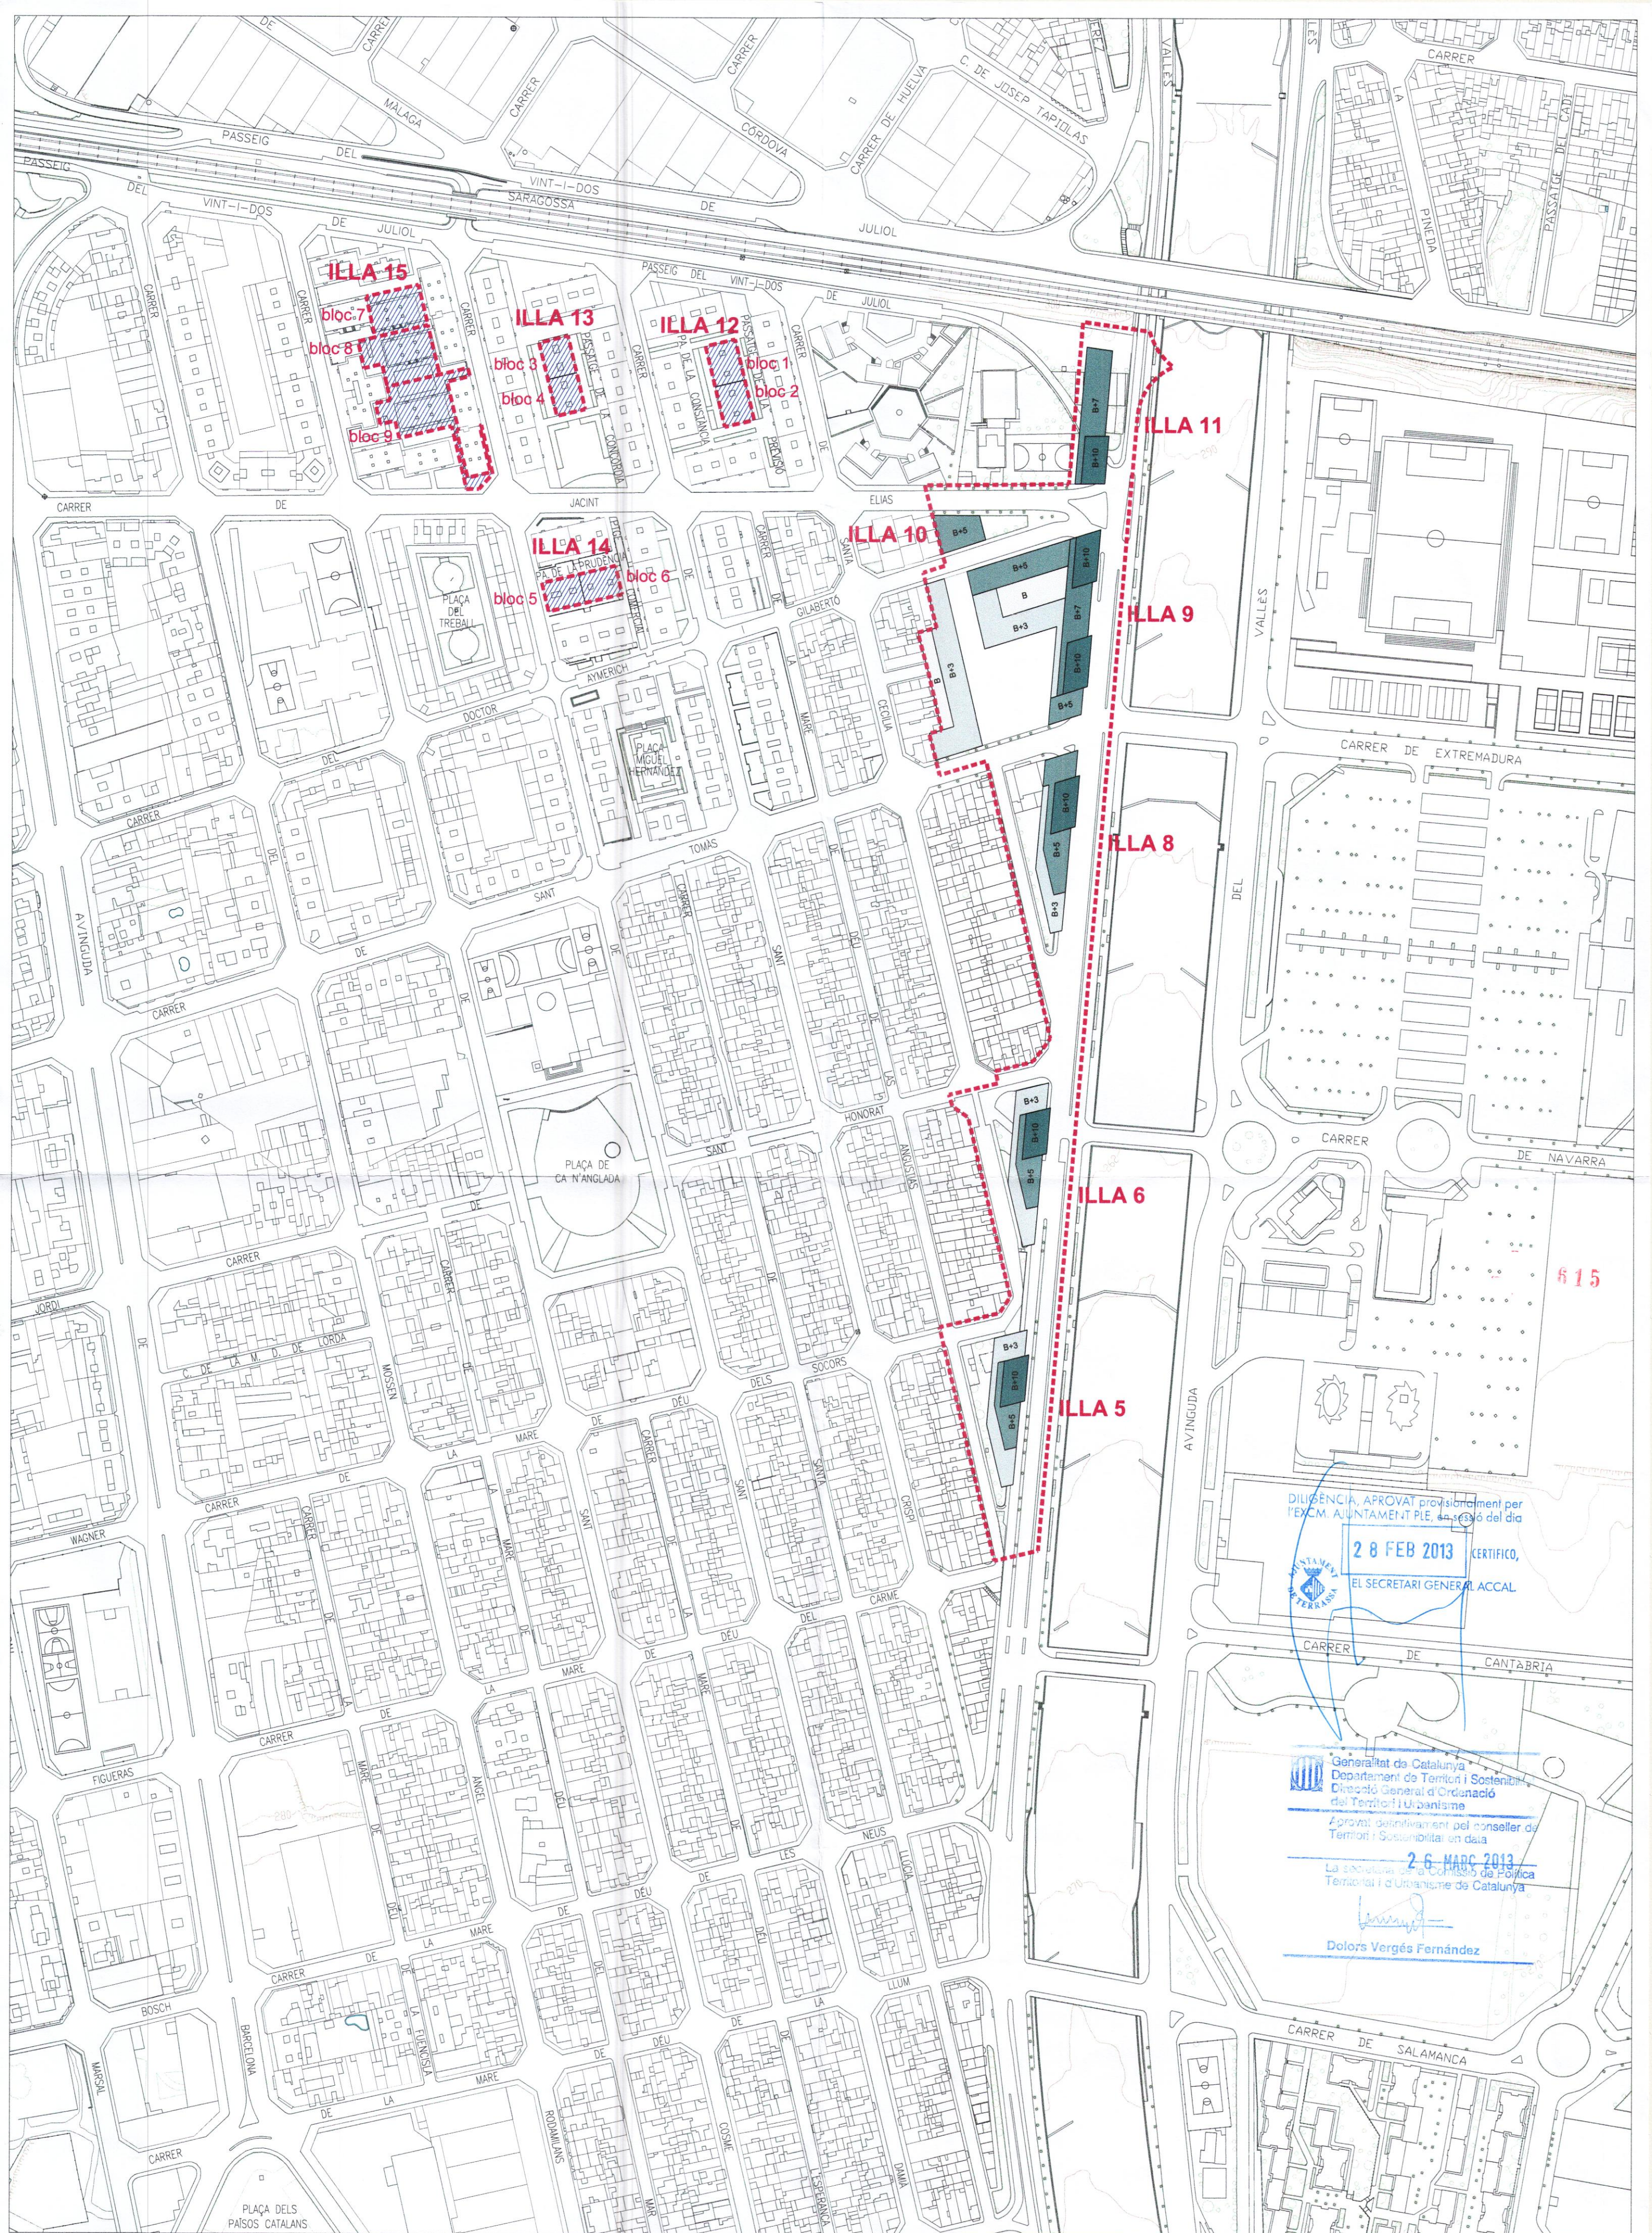

DILIGÈNCIA, APROVAT provisionalment per l'EXCM. AJUNTAMENT PLE, el 28 FEB 2013
28 FEB 2013 CERTIFICAT,
 EL SECRETARI GENERAL ACCAL

Generalitat de Catalunya
 Departament de Territori i Sostenibilitat
 Direcció General d'Ordenació del Territori i Urbanisme
 Aprovat definitivament pel conseller de Territori i Sostenibilitat en data
2-6 MARÇ 2013
 La Secretària de la Comissió de Política Territorial i Urbanisme de Catalunya
 Dolors Vergés Fernández

